


VZOROVÝ PŘÍČNÝ ŘEZ 5 - 5' - ÚSEK č. 5
SCHEMA

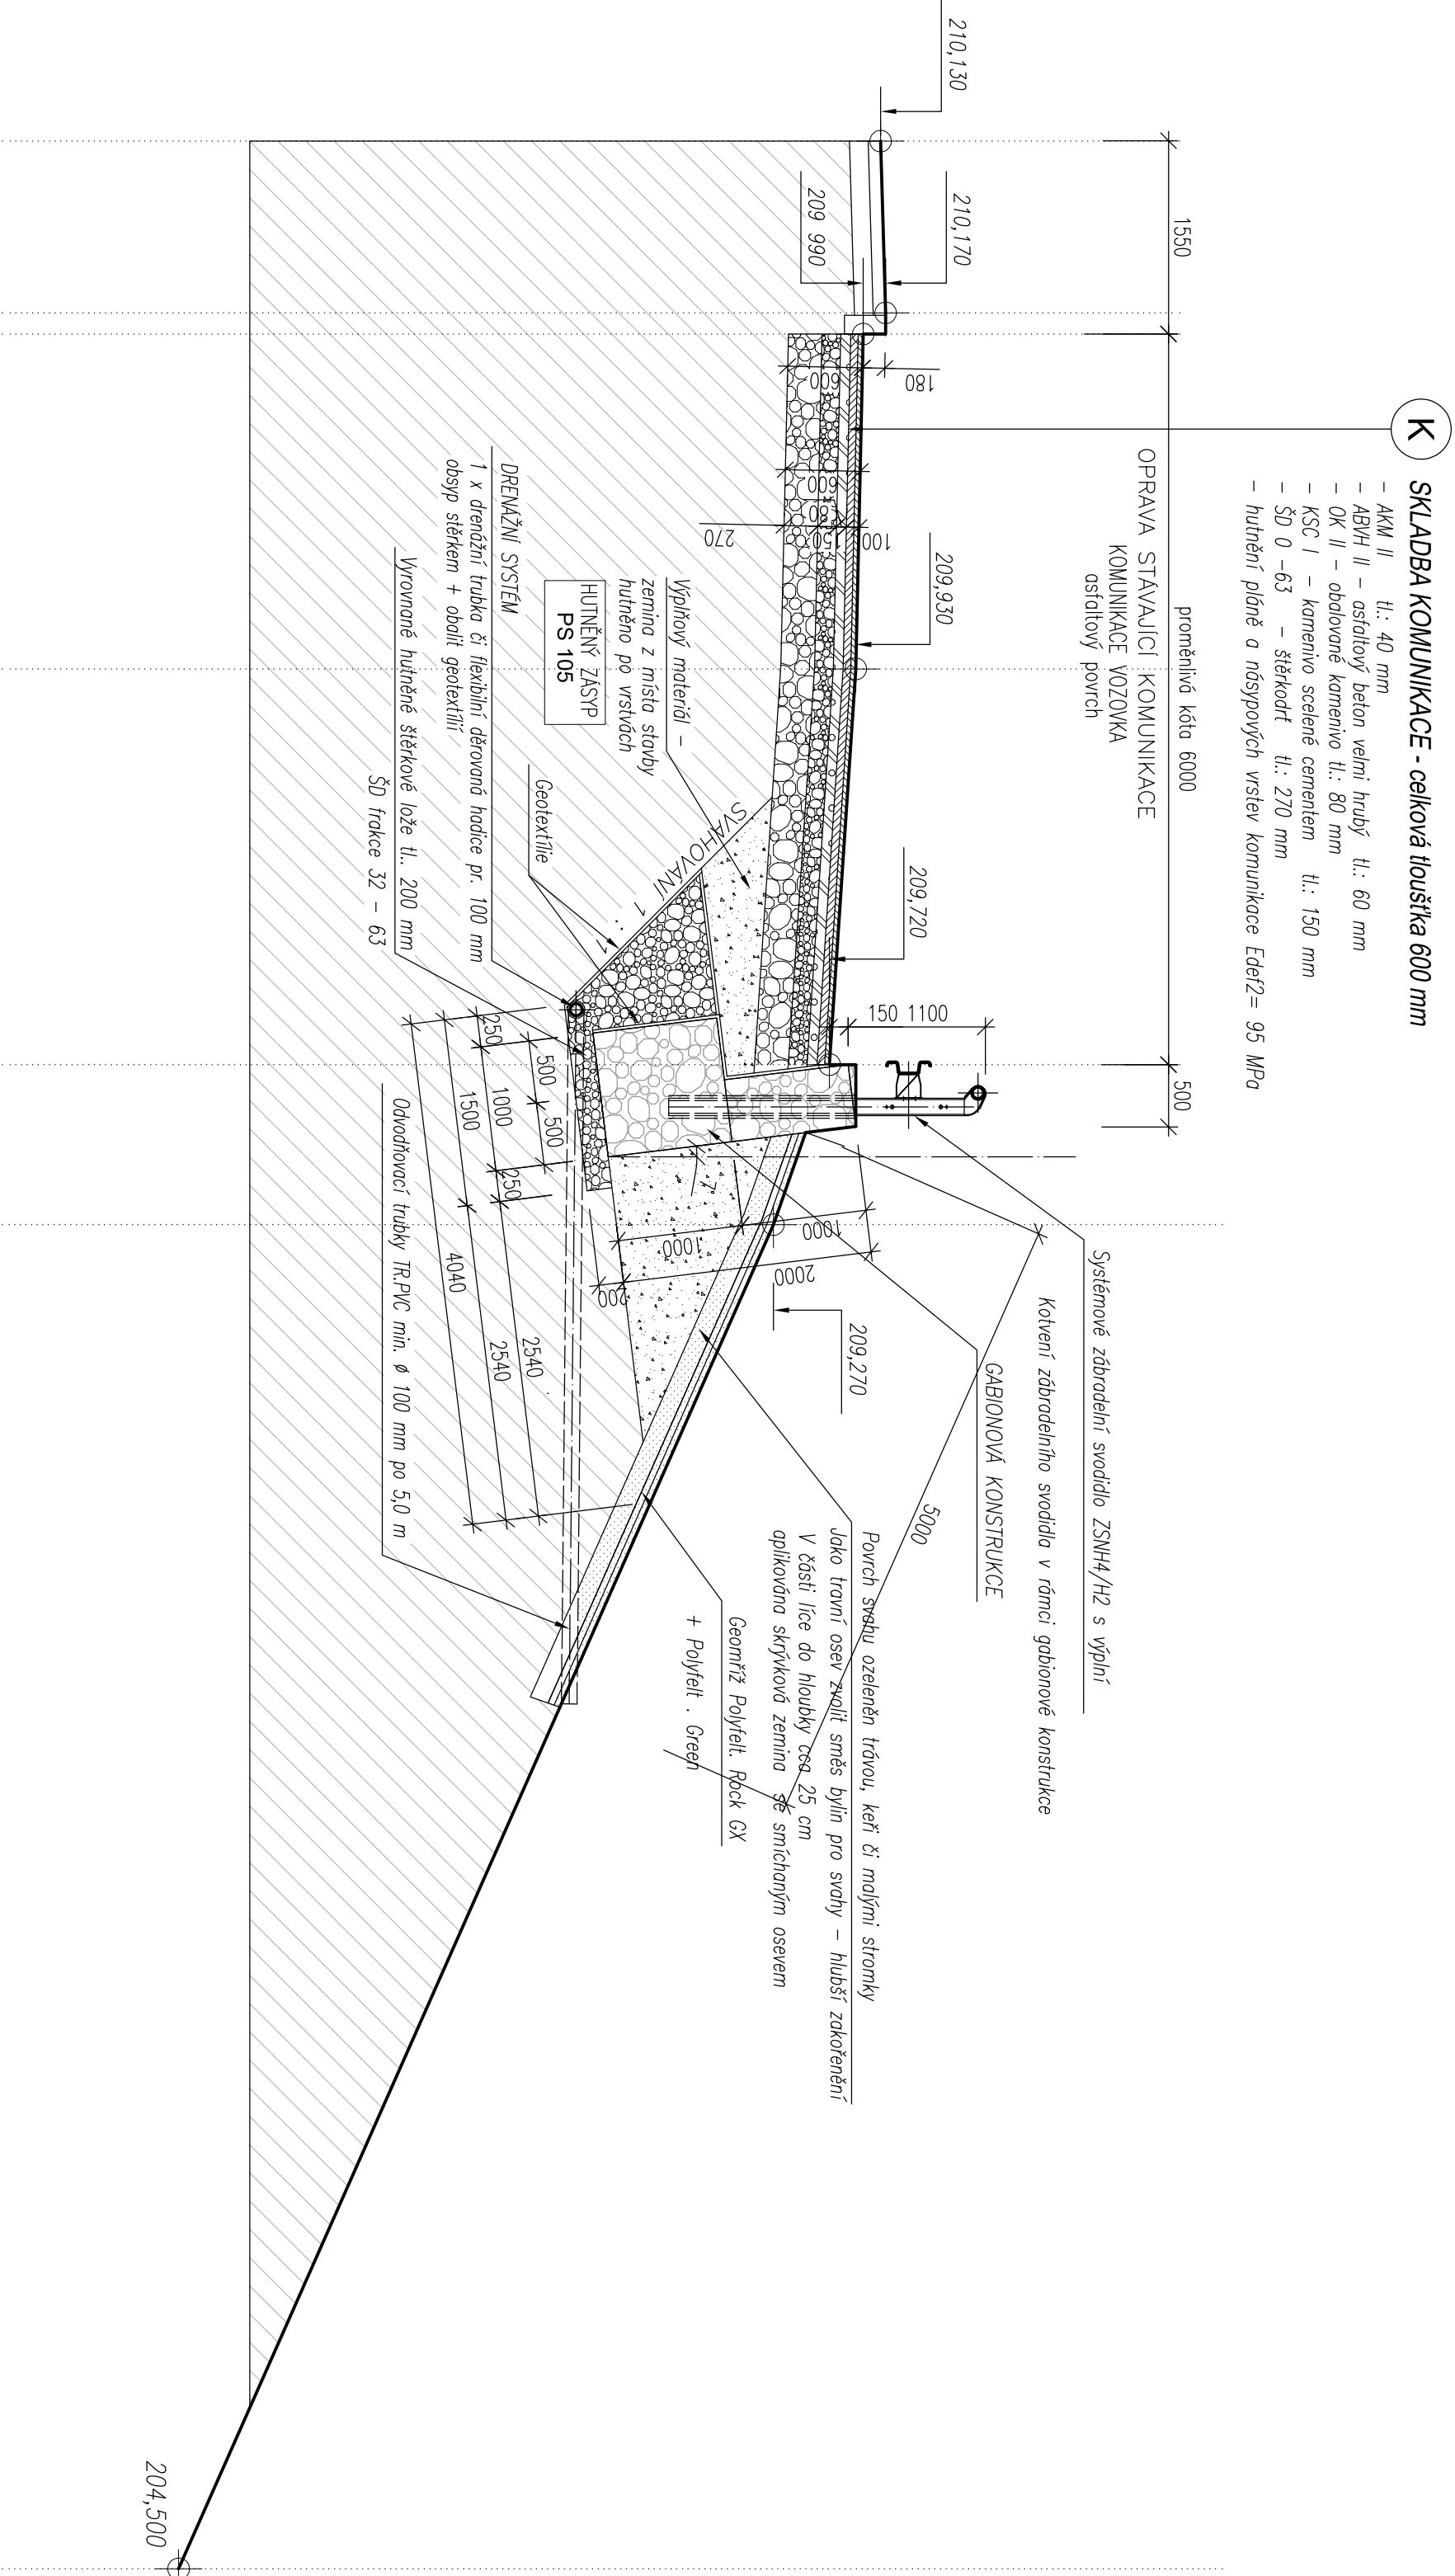

Investor stavby: Krajská správa a údržba silnic Středočeského kraje, příspěvková organizace Se sídlem Zborovská 11 150 21, Praha 5 IČO: 00069001			Rozřtko, datum, podpis:		
Zhotovitel stavby:			Rozřtko, datum, podpis:		
Vedoucí projektant	Zodpovědný projektant	Tech. kontrola	Statická spol. s r.o. Železničůů 1072, PSC 272 01 Kladno IČO: 28220111 DIČ: CZ28220111		
Ing. Martin Trčka	Ing. Martin Trčka	Schválil Ing. František Trčka			
		Vypracoval Ing. Petr Žába			
stavba: " Silnice III / 24017 - Havárie zemního tělesa komunikace ulice Ke Hřbitovu v Kralupech nad Vltavou "					
Návrh rozsahu opravy, návrh technického řešení jednotlivých úseků stavby a předběžný odborný odhad ceny					
část:	D.1.2. STAVEBNĚ - KONSTRUKČNÍ ČÁST		HJP: Ing. Martin Trčka		
obsah:	VZOROVÝ PŘÍČNÝ ŘEZ 5 - 5' - ÚSEK č. 5 1 : 50		číslo zakázky: 0519		
název dle souboru: D.1.2-7-ŘEZ-5-5-ÚSEK-5			stupeň dokumentace:		
			datum: 04/2019		
			revize č.:		
			příloha:		
			výřsk číslo:		
			D.1.2-7		