



VZOROVÝ PŘÍČNÝ ŘEZ 1 - 1' - ÚSEK č. 1  
SCHEMA

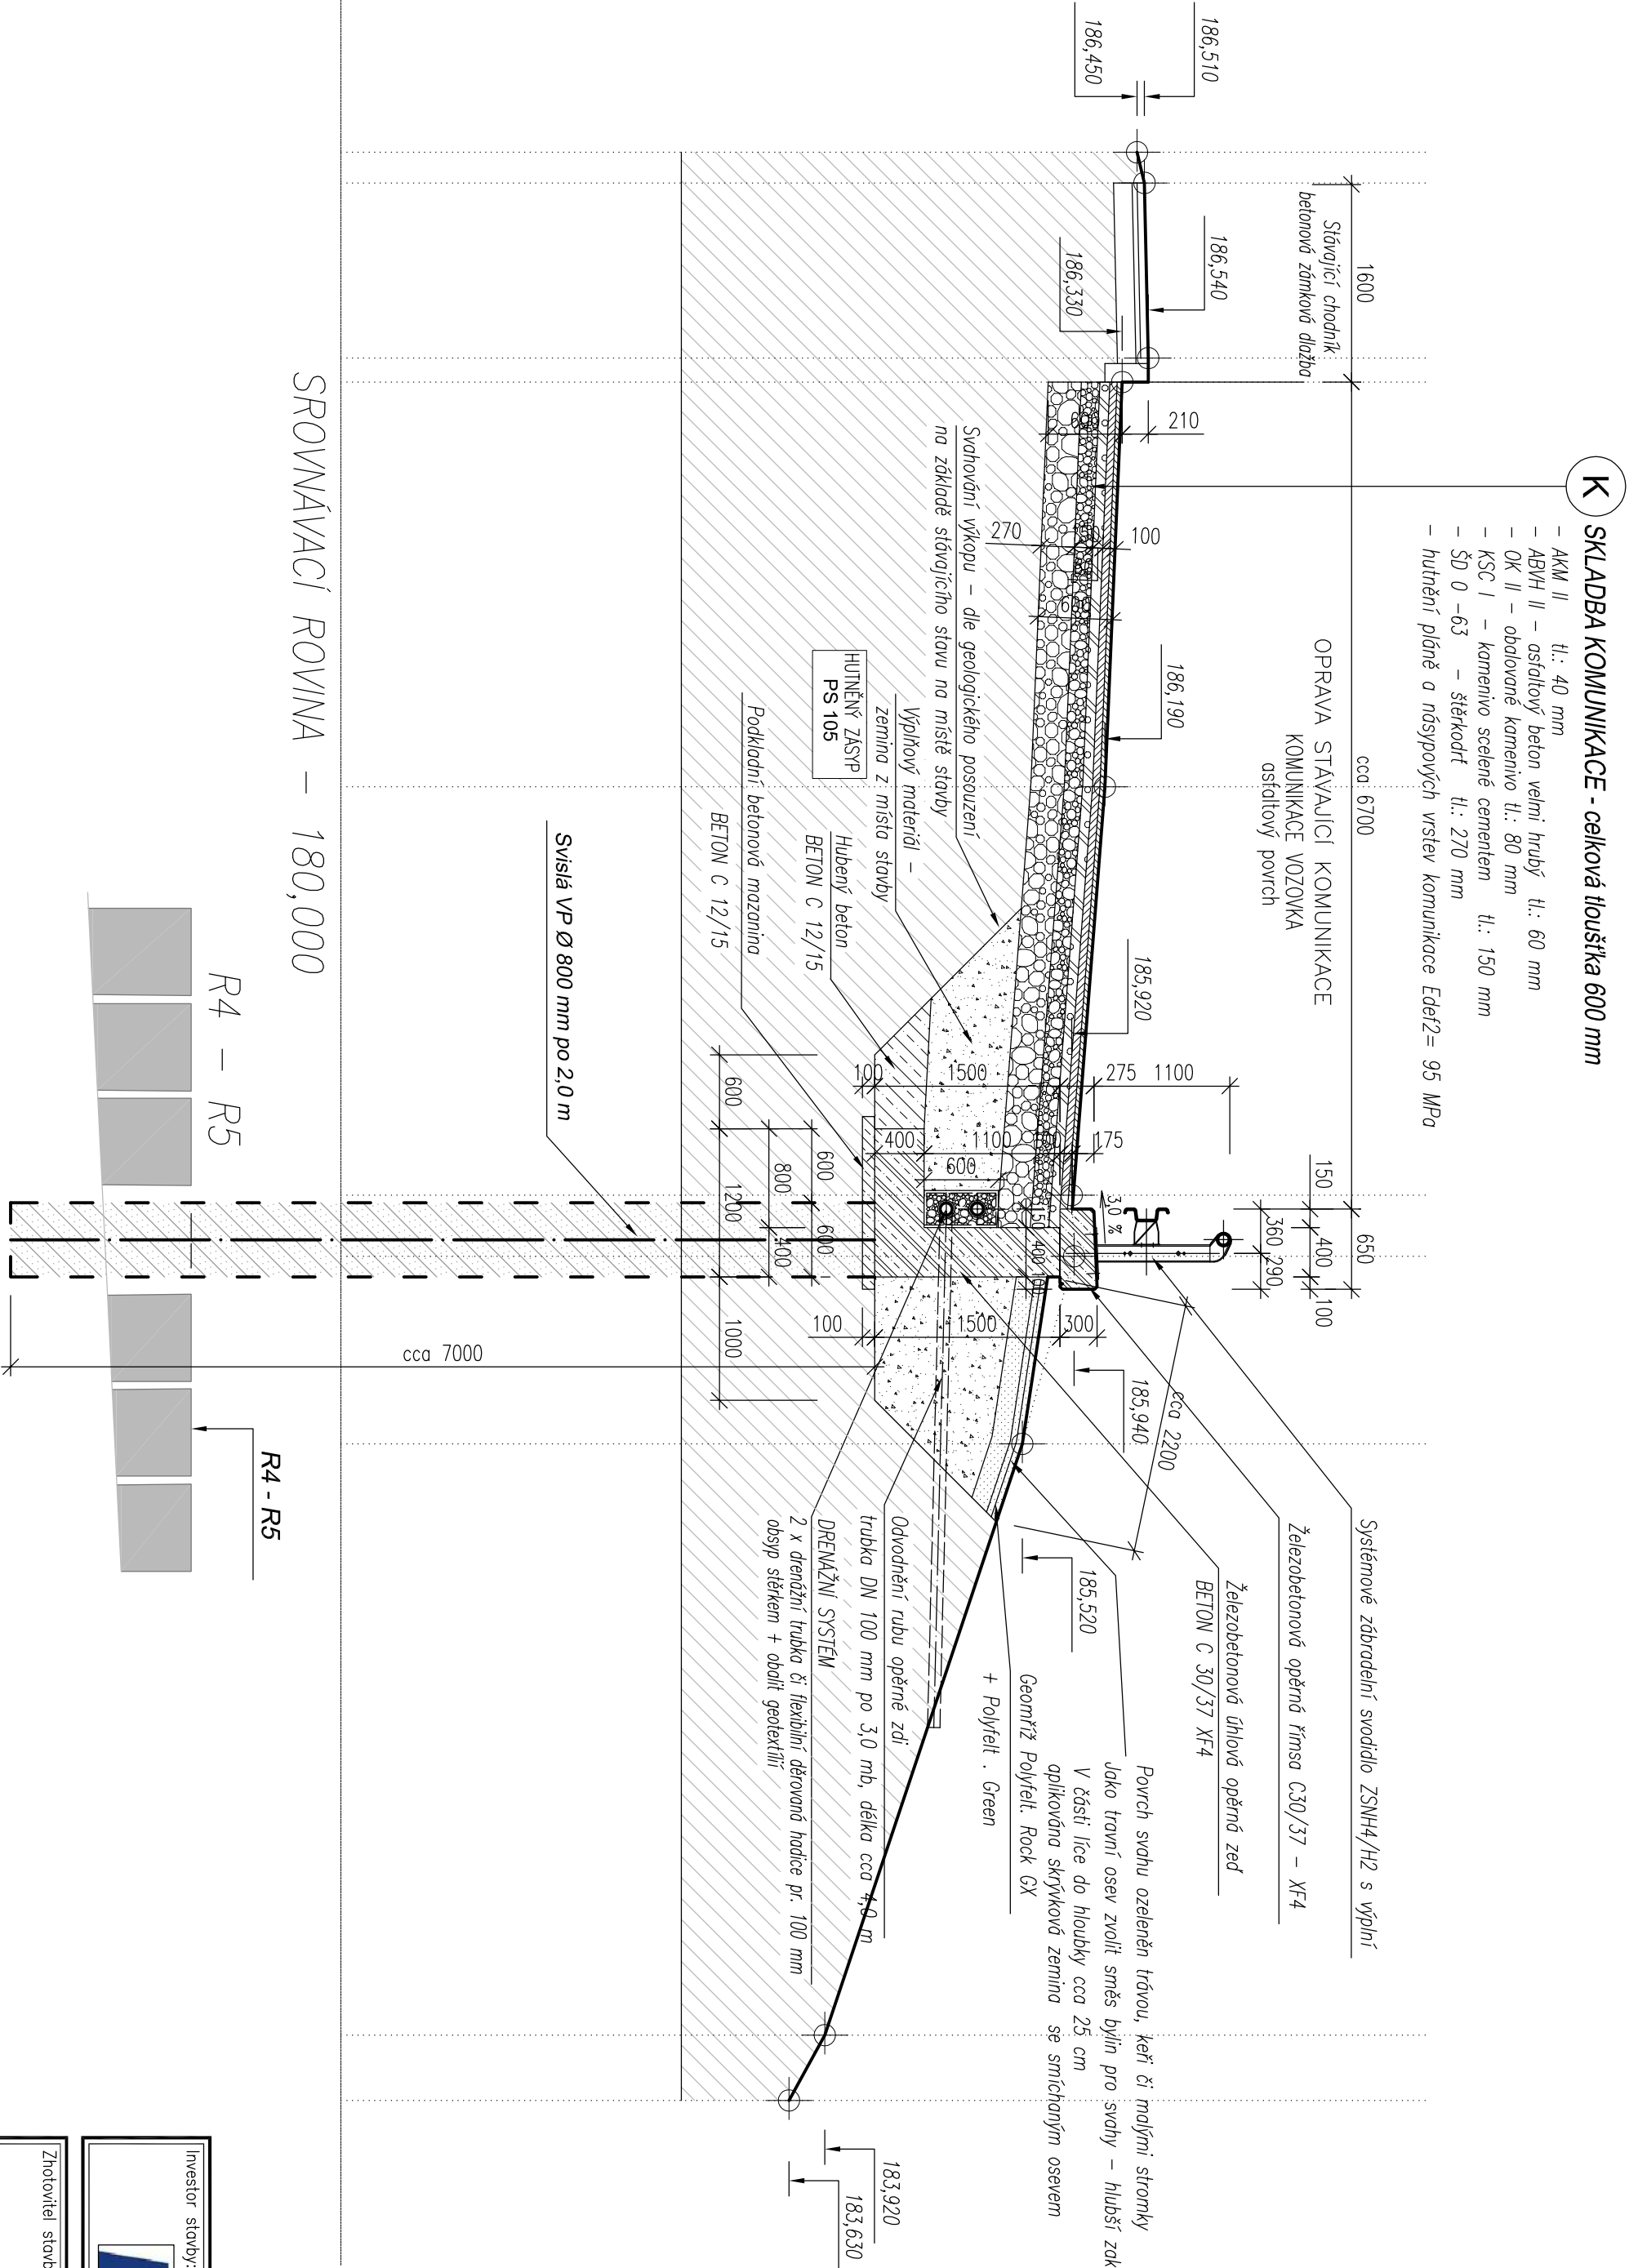

Investor stavby:		Krajská správa a údržba silnic Středočeského kraje, příspěvková organizace Se sídlem Zborovská 11 190 21, Praha 5 IČO: 00066001		Razítko, datum, podpis:	
Zhotovitel stavby:				Razítko, datum, podpis:	
Vedoucí projektant		Zodpovědný projektant	Tech. kontrola Schválil	Vypracoval	Statická spol. s r.o. Železničářů 1072, PSČ 272 01 Kladno IČO: 28220111 DIČ: CZ28220111
Ing. Martin Trčka		Ing. Martin Trčka	Ing. František Trčka	Ing. Petr Žába	
stavba: " Silnice III / 24017 - Havěte zemního tělesa komunikace ulice Ke Hřbitovu v Kralupech nad Vltavou "					
Návrh rozsahu opravy, návrh technického řešení jednotlivých úseků stavby a předběžný odborný odhad ceny		HlP: Ing. Martin Trčka			
část: D.1.2. STAVEBNĚ - KONSTRUKČNÍ ČÁST		číslo zakázky: 0519			
obsah: VZOROVÝ PŘÍČNÝ ŘEZ 1 - 1' - ÚSEK č.1 1 : 50		stupeň dokumentace: 04/2019			
název dlg.souboru: D.1.2-3-REZ-1-1-ÚSEK-1		výřisk číslo:			
D.1.2-3		D.1.2-3			
D.1.2-3		D.1.2-3			