VZOROVÝ PŘÍČNÝ ŘEZ 3 - 3' - ÚSEK č. 3
SCHEMA

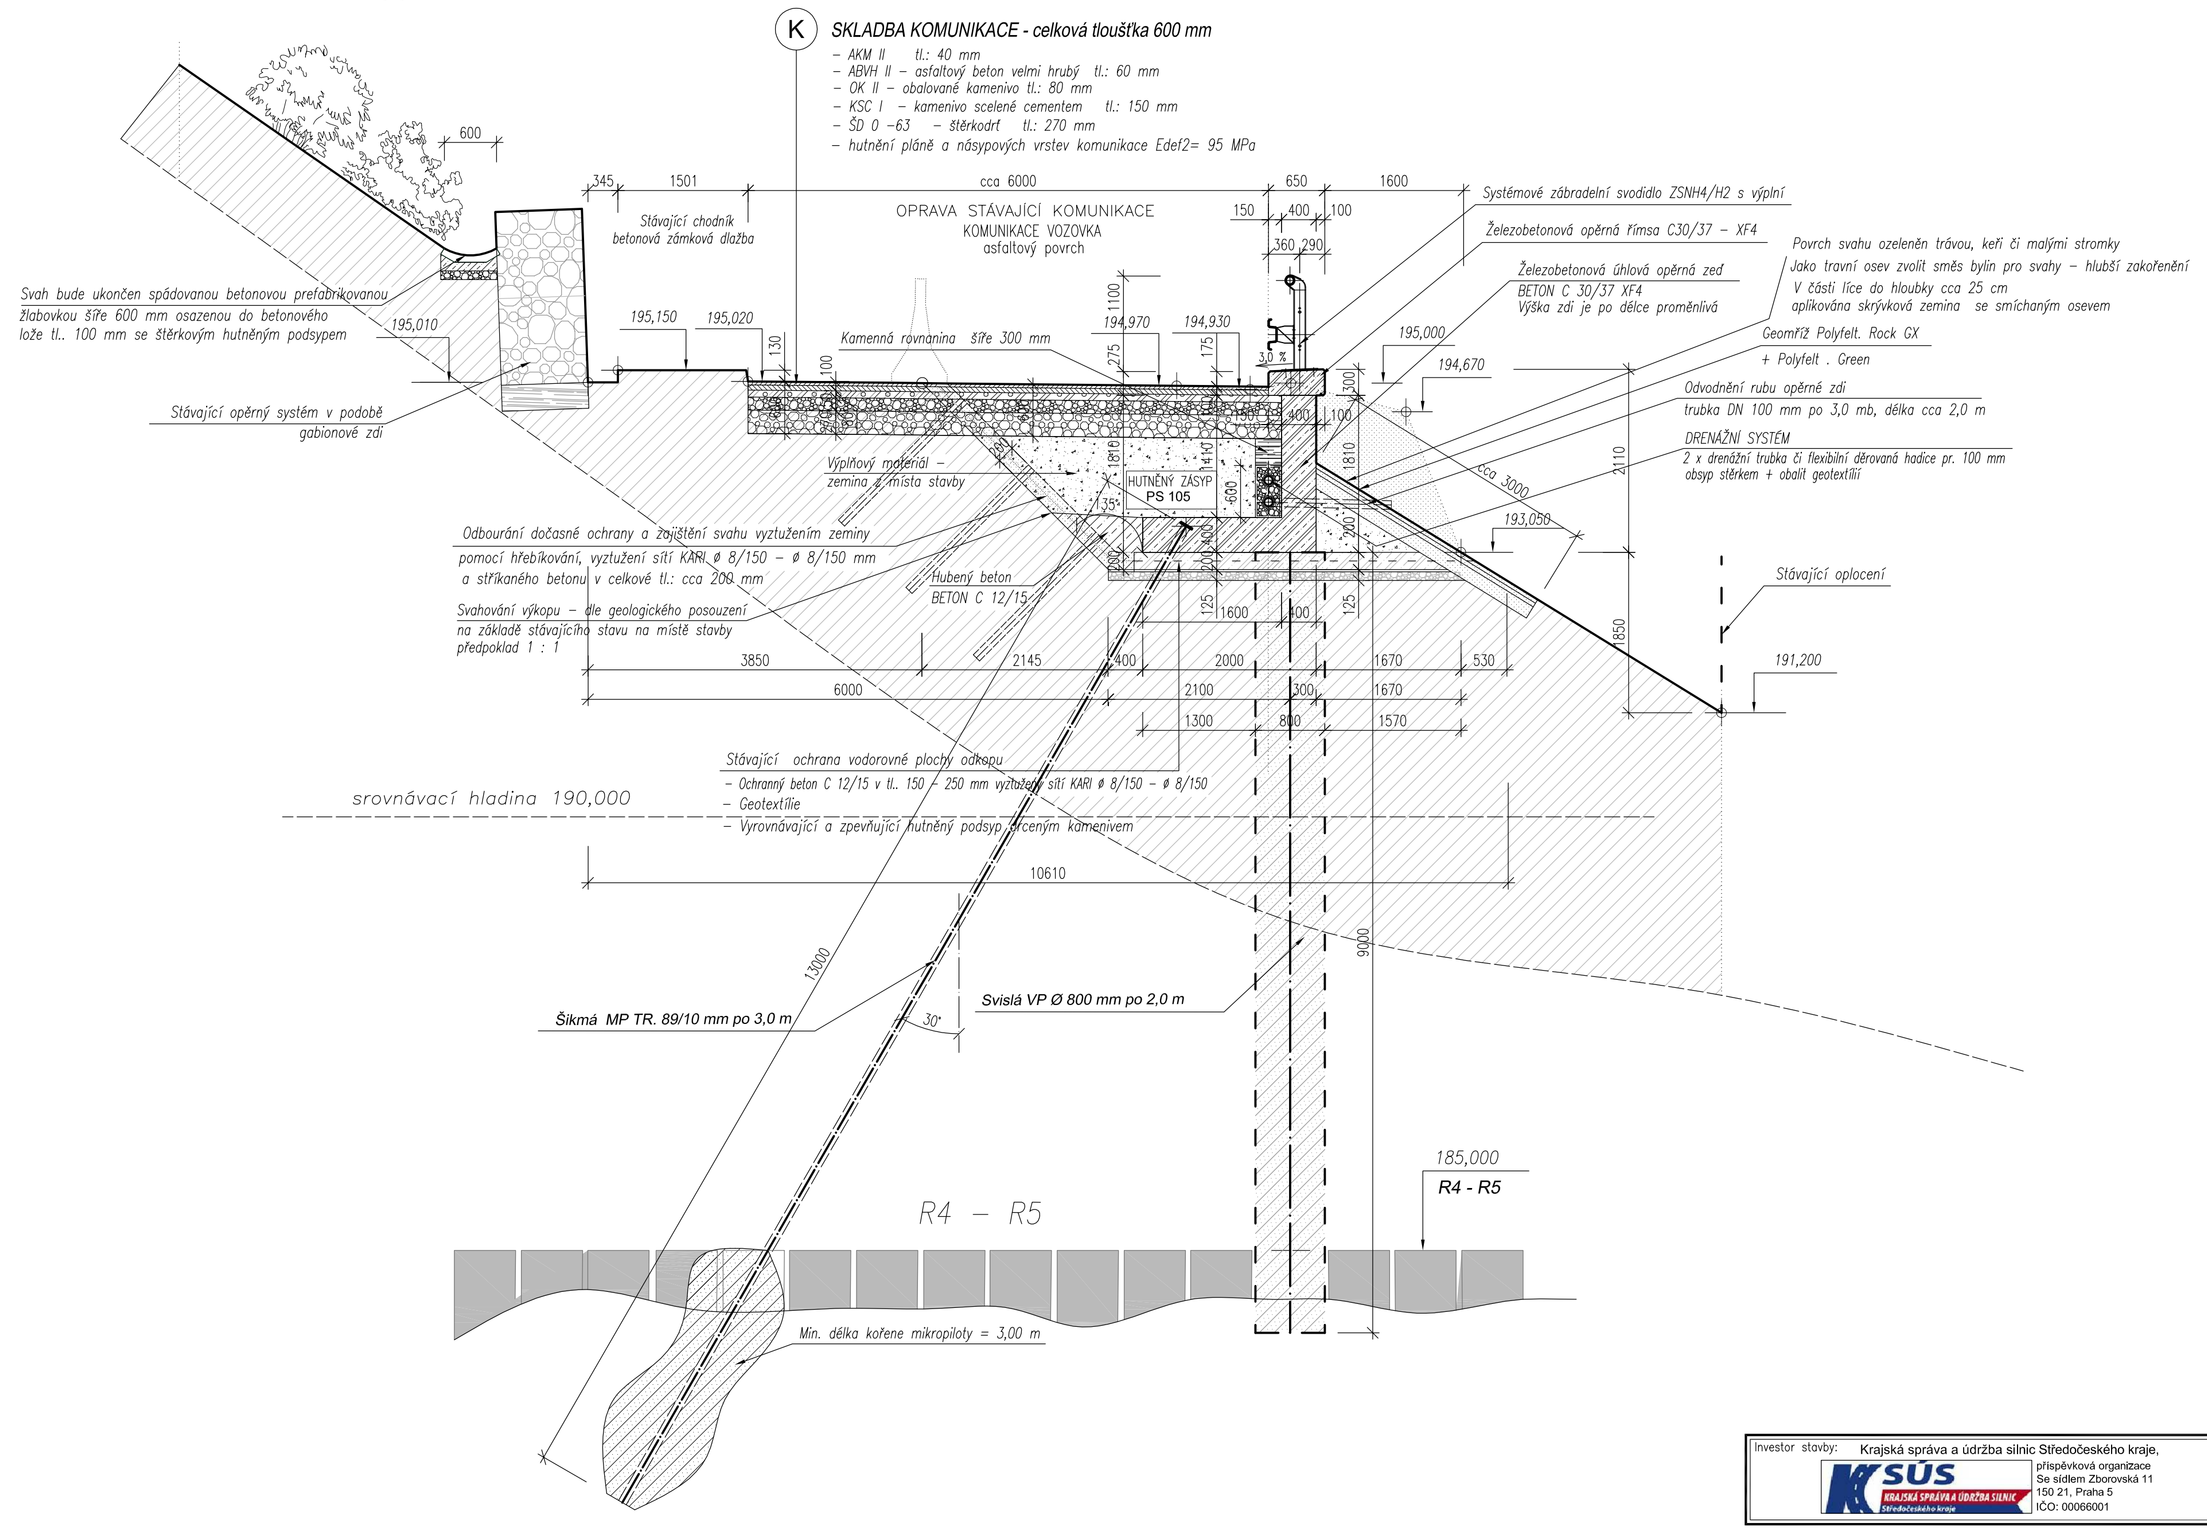

Investor stavby: Krajská správa a údržba silnic Středočeského kraje, příspěvková organizace, Se sídlem Zborovská 11, 150 21, Praha 5, IČO: 00066001	Razítko, datum, podpis:
Zhotovitel stavby:	Razítko, datum, podpis:

Vedoucí projektant	Zodpovědný projektant	Tech. kontrola Schválil	Vypracoval
Ing. Martin Trčka	Ing. Martin Trčka	Ing. František Trčka	Ing. Petr Žaba

Statická spol. s r.o.
Železničářů 1072,
PSČ 272 01 Kladno
IČO: 28220111
DIČ: CZ28220111

stavba: " Silnice III / 24017 - Havárie zemního tělesa komunikace ulice Ke Hřbitovu v Kralupech nad Vltavou " Návrh rozsahu opravy, návrh technického řešení jednotlivých úseků stavby a předběžný odborný odhad ceny	HIP: Ing. Martin Trčka
	číslo zakázky: 0519
objekt:	stupeň dokumentace:
část: D.1.2. STAVEBNĚ - KONSTRUKČNÍ ČÁST	datum: 04/2019
	revize č.:
obsah: VZOROVÝ PŘÍČNÝ ŘEZ 3 - 3´ - ÚSEK č.3 1 : 50	příloha: D.1.2 - 5
název dig.souboru: D.1.2-5-REZ-3-3-USEK-3	číslo přílohy: D.1.2-5
	výtisk číslo: