

Váš dopis zn. 0000250158
ze dne 3. 7. 2018
Naše značka TÚŘ/O18800040175/18
Vyřizuje Ing. Helena Kulhánková
referent technické dokumentace
Tel. / fax 323 603 731-3 / 323 603 736
Mobil 602 172 870
Email hkulhankova@1scv.cz
Datum 4. 7. 2018

Pontex, spol. s r.o.
Bc. Lubomír Hošek
Bezová 1/1658
147 14 Praha - Braník

Název stavby: II/101 Dolní Břežany, průtah

Vyjádření k existenci sítí pro předprojektovou přípravu

Platnost vyjádření: 1 rok

Toto Vyjádření je vydáno pouze jako podklad k vypracování projektové dokumentace, nikoli jako souhlas se stavbou, či doklad k jakémukoli povolení a nenahrazuje vyjádření k PD.

Ve Vašem zájmovém území jsou uloženy vodovodní a kanalizační řady včetně vodovodních a kanalizačních přípojek.

V příloze Vám zasíláme stávající dokumentaci orientačních zákresů vodovodu (vyznačen modře) a kanalizace (vyznačena hnědě) v naší správě ve Vašem zájmovém území. V případě zájmu o digitální podobu vodohospodářských sítí kontaktujte pracovníka 1.SČV, a.s., email: info@1scv.cz.

Požadujeme předložit PD se zákresem našich vodohospodářských sítí k vyjádření.

Vzhledem k tomu, že Vaše zájmové území je dotčené našimi vodohospodářskými sítěmi, požadujeme v PD dodržet následující požadavky:

1. V místě stavby jsou uloženy podzemní sítě ve správě 1. SČV, a.s., které je nutné před zahájením stavby vytyčit provozovatelem (provozní středisko vodovodů a kanalizací 1. SČV, a.s. provoz Jesenice: tel. číslo: 606 769 027. Vytrasování je možné provést pouze na vodivých materiálech, na ostatních je potřeba k určení přesné trasy provést průzkumné sondy. Pro případné vytrasování sítí pro potřeby zpracování projektové dokumentace lze rovněž kontaktovat provozní středisko Jesenice (viz výše).
2. Dodržte ochranné pásmo vodovodu a kanalizace dle zákona č. 274/2001 Sb. v platném znění a podmínky ČSN 73 6005 prostorové uspořádání sítí technického vybavení (hloubka krytí, souběh, křížení, použití ochranné konstrukce atd.). V místě křížení požadujeme použití ochranné konstrukce (chráničky) min. 1,5m na obě strany. Nad kanalizační stokou, kanalizačními přípojkami, vodovodním řadem a vodovodními přípojkami a v jejich ochranných pásmech nesmí být postaven žádný objekt s výše uvedenou stavbou související.
3. Zachovejte veškeré nadzemní zařízení stávajících sítí na povrchu terénu a s tím spojené jejich výškové uložení.

4. Dešťové vody nesmí být odváděny splaškovou kanalizací.
5. Dle § 159 zákona 183/2006 Sb. (stavební zákon) odst. (2), projektant odpovídá za správnost, celistvost, úplnost a bezpečnost stavby provedené podle jím zpracované projektové dokumentace a proveditelnost stavby podle této dokumentace, jakož i za technickou a ekonomickou úroveň projektu technologického zařízení, včetně vlivů na životní prostředí.

S pozdravem

1. SčV, a.s.


Ke Kablu 971, 100 00 Praha 10
IČ: 47549793, DIČ: CZ 47549793
Kolovratská 2476/251 01 Říčany

Ing. Helena Kulhánková
referent technické dokumentace

PONTEX s.r.o. Bezová 1658 147 14 PRAHA 4	
Došlo:	11. 07. 2018
Č.j.:	3455/2018
Přílohy:	
K vyřízení:	
.....	
Rozdělil:	

Příloha: 5x orientační zakres sítě stávajícího vodovodu a kanalizace v zájmovém území



	Název akce:		
	4.7.6.18		
	102 DP 1880004017-118		
	Měřítko: 1 : 1000		
1.SČV, a.s.		Ke Kابلu 971	
100 00 Praha 10		1.	



Název akce:

4.7.2018

1.SČV, a.s.


Ke Kable 971

100 00 Praha 10

Měřítko: 1 : 1000

TVR/201800040471/18

2.

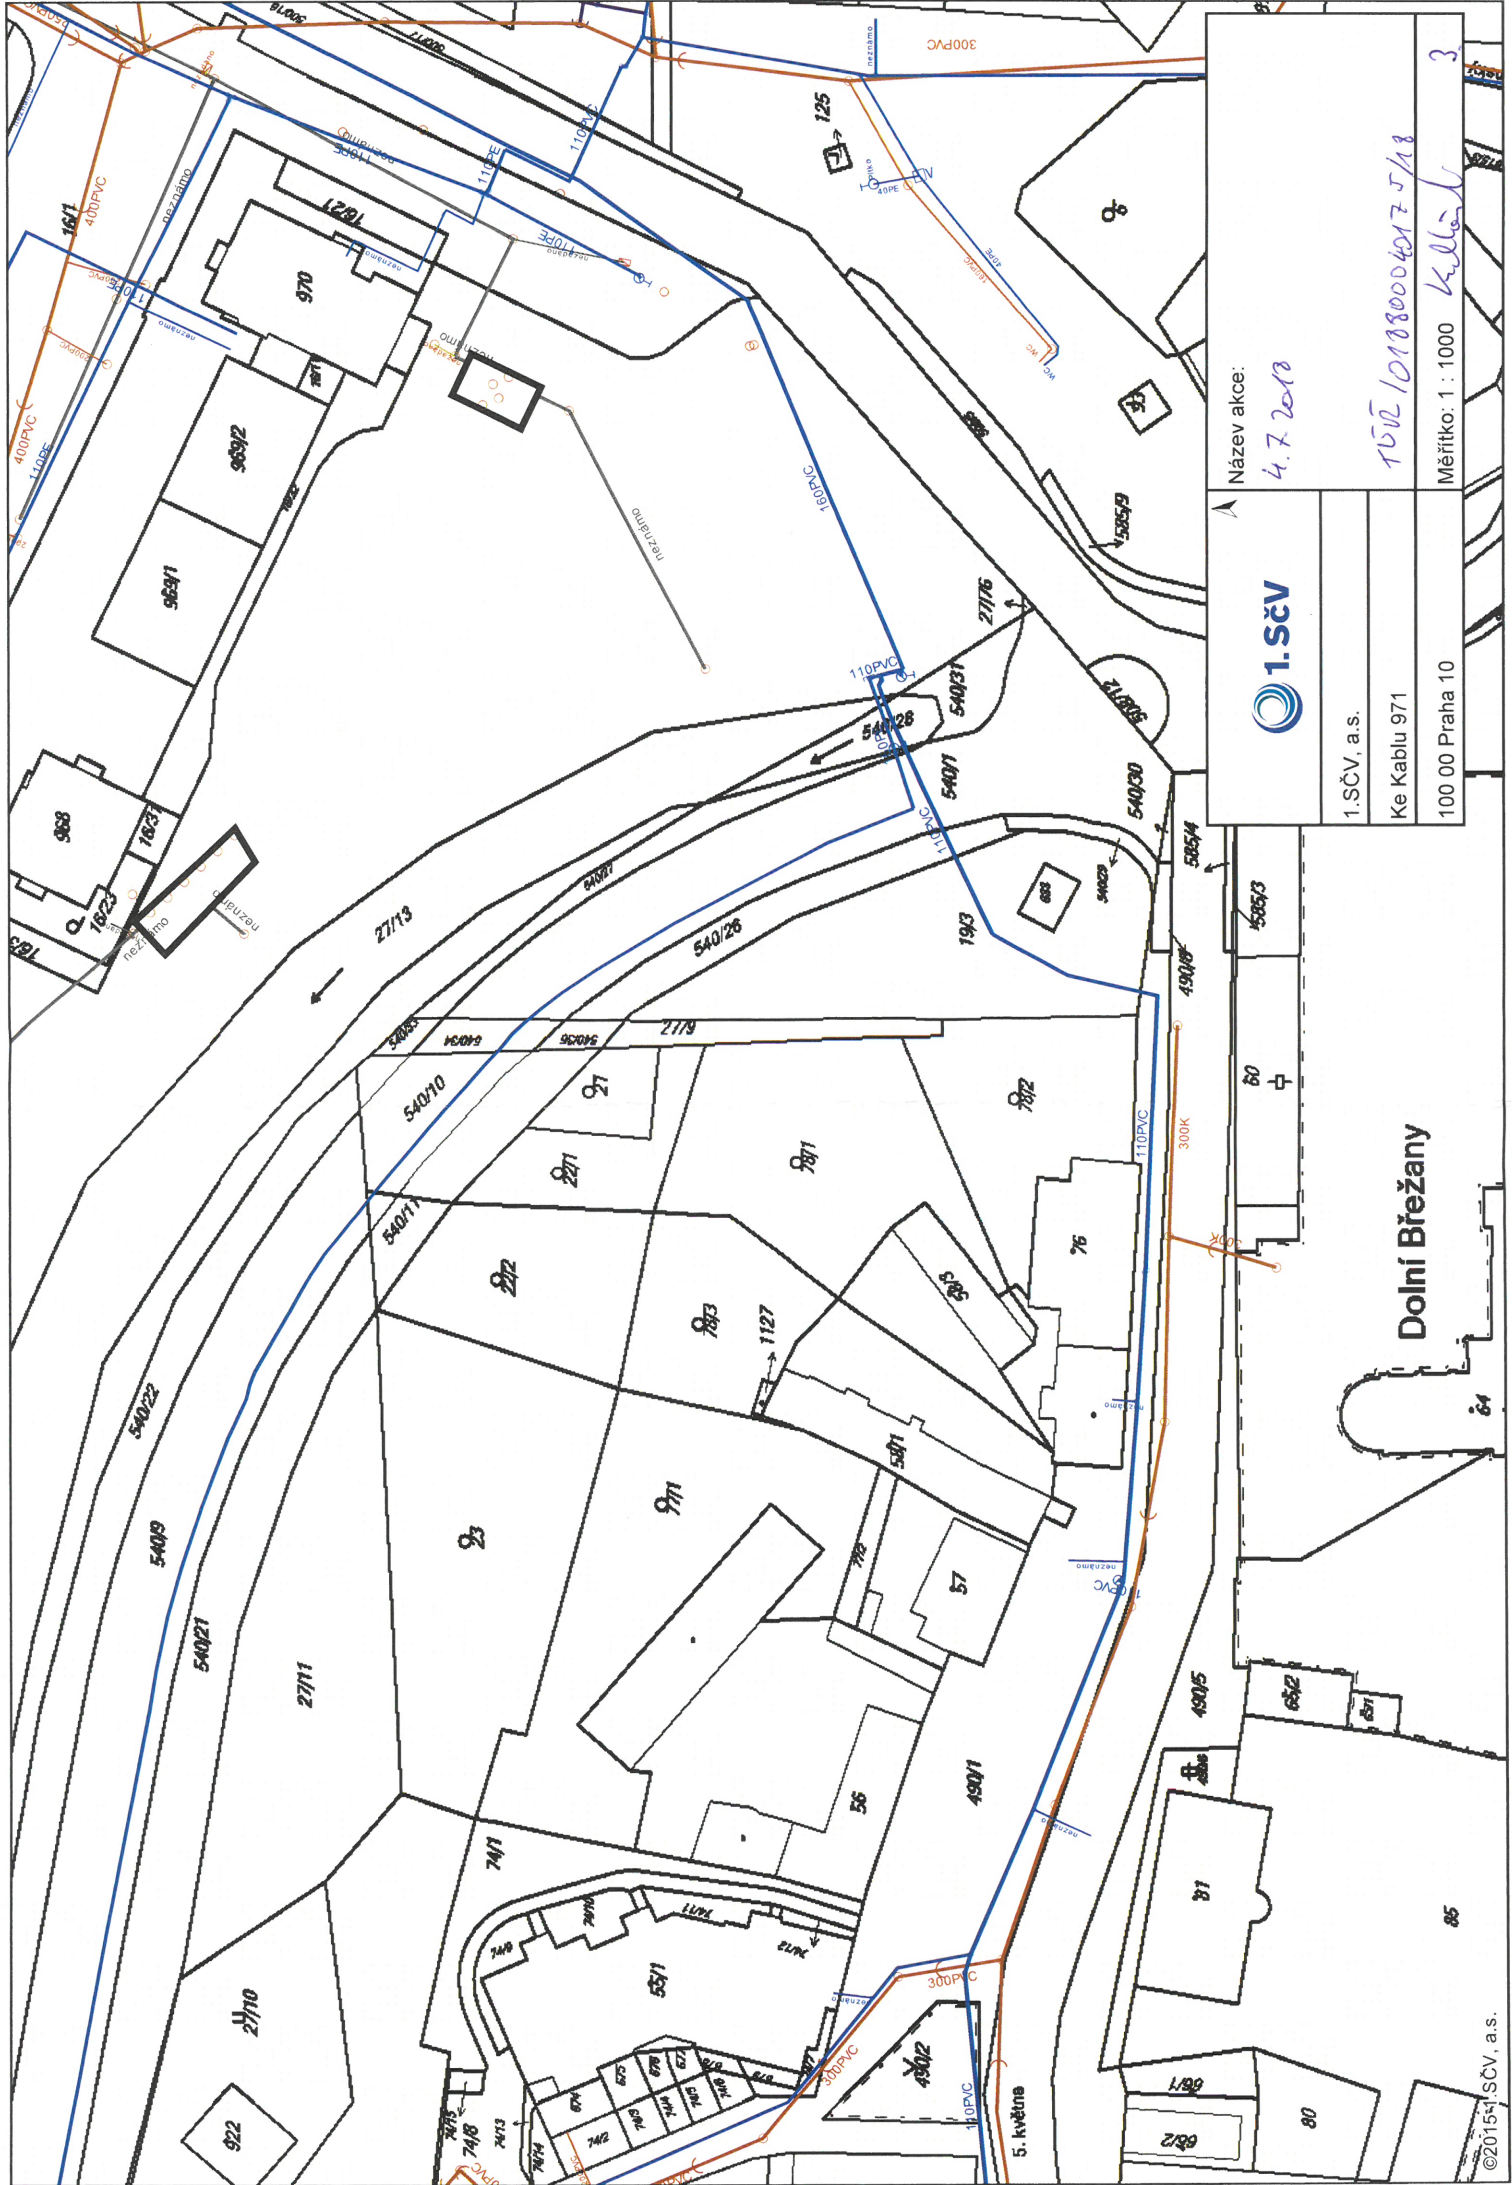

Název akce:

4.7.2018



1. SČV, a.s.

Ke Kablo 971

100 00 Praha 10

Měřítko: 1 : 1000

3

1501018800040175/18

Mlýnský rybník
389

49

K Točnám

Název akce:



1.SČV, a.s.

Ke Kابلu 971

100 00 Praha 10

4.7.2018

TUJ/DA8800040175/18

Měřítko: 1 : 1000

5