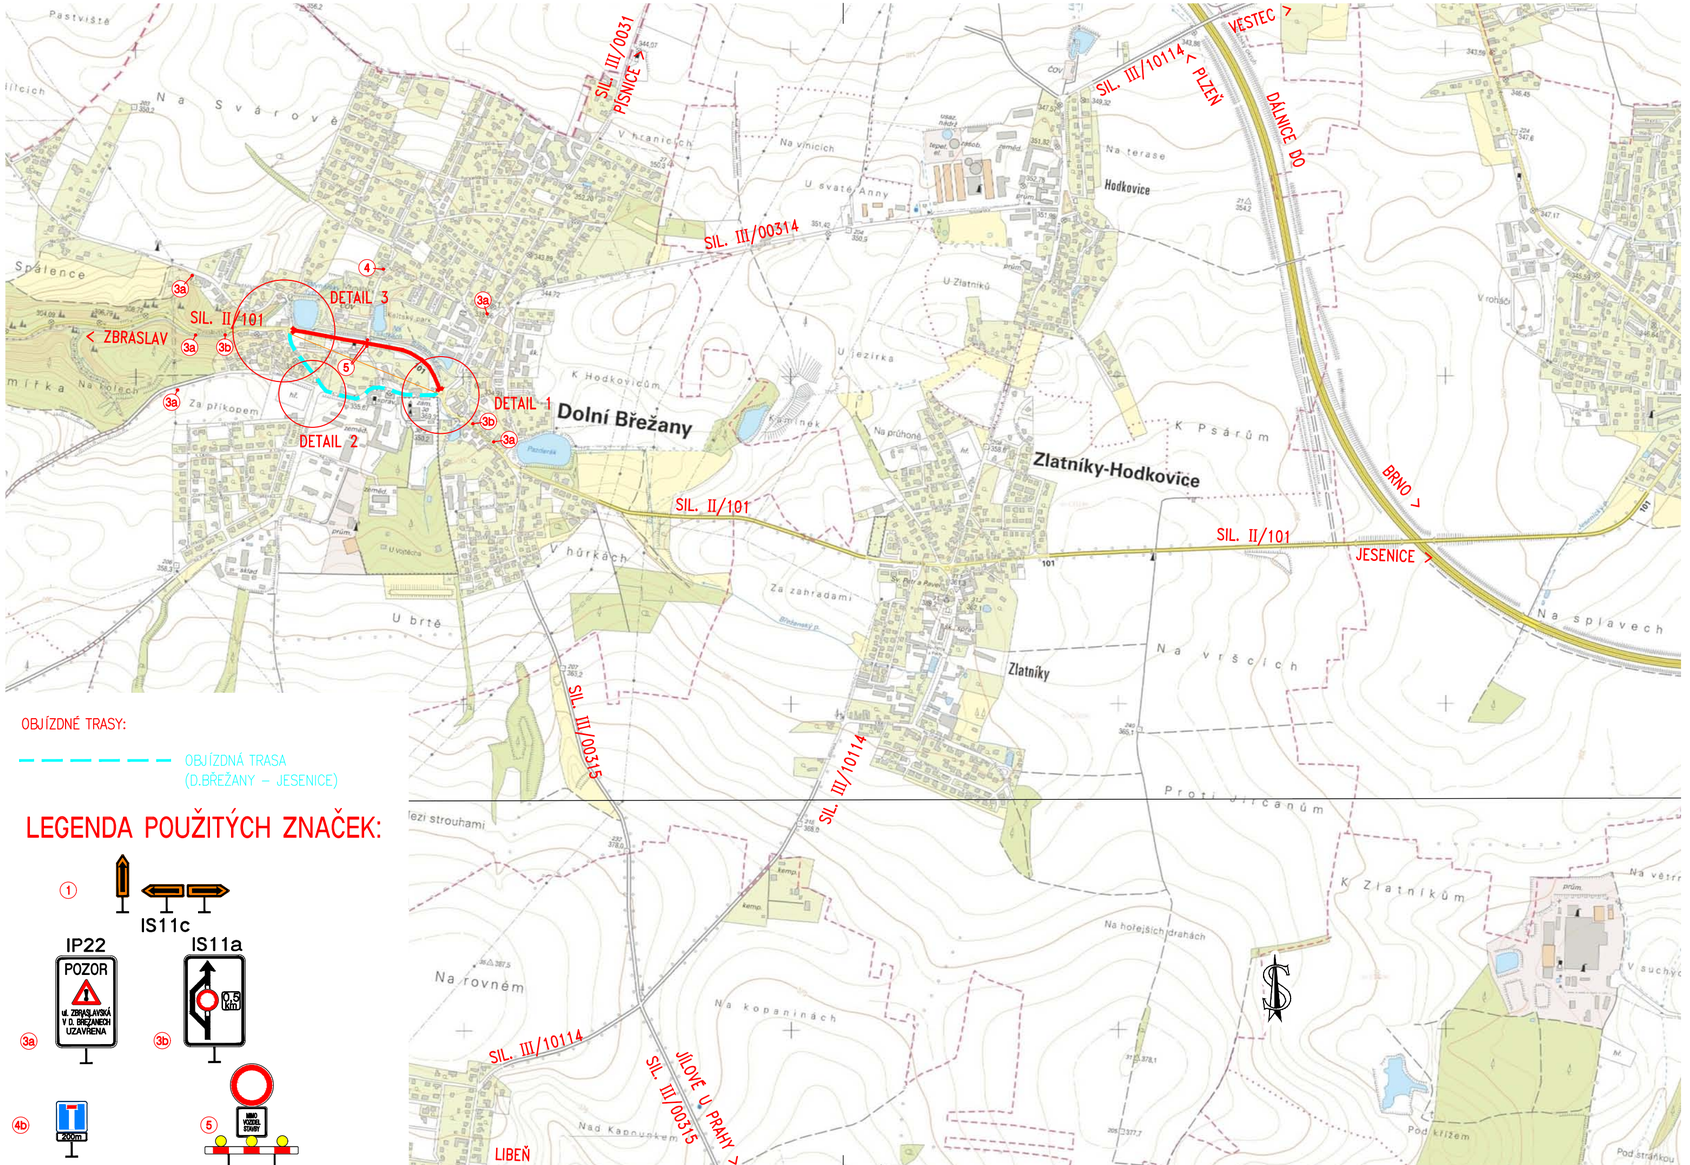

OBJÍZDNÉ TRASY:

OBJÍZDNÁ TRASA (D.BŘEŽANY – JESENICE)

LEGENDA POUŽITÝCH ZNAČEK:

Akce:

II/101 DOLNÍ BŘEŽANY, PRŮTAH

Objednatel:

KSÚS Středočeského kraje, p.o.

Zborovská 11, 150 21 Praha

KSÚS KRAJSKÁ SPRÁVA A ÚDRŽBA SILNIC Středočeského kraje

II/101 DOLNÍ BŘEŽANY, PRŮTAH

Souřadnicový systém: S-JTSK

Výškový systém: Bpv

Číslo zakázky:	18 249 00	HIP:	Ing. Pavel HRDINA
		241096760, phr@pontex.cz	
Schválil:	Ing. Václav HVÍZDAL	Zodp. projektant:	Ing. Pavel HRDINA
		241096760, phr@pontex.cz	
Tech. kontrola:	Martin TESLEVIČ	Vypracoval:	Ing. Jakub DVOŘÁK
241096731, mte@pontex.cz		241096760, jdv@pontex.cz	

PONTEX S.R.O.®
Praha 4, Bezová 1658, 147 14
tel: +420 244062215 fax: +420 244461038

Objednatel: KSUS Středočeského kraje	Obec: Dolní Břežany	Kraj:	Středočeský
Akce:	II/101 DOLNÍ BŘEŽANY, PRŮTAH	Datum	Stupeň
Část:	B. STAVEBNÍ ČÁST	11/2018	PDPS
Objekt:	SO 180 – PŘECHODNÉ DOPRAVNÍ ZNAČENÍ	Souprava	Č. přílohy
Příloha:	OBJÍZDNÁ TRASA – ETAPA 2 1:75 000		3.1