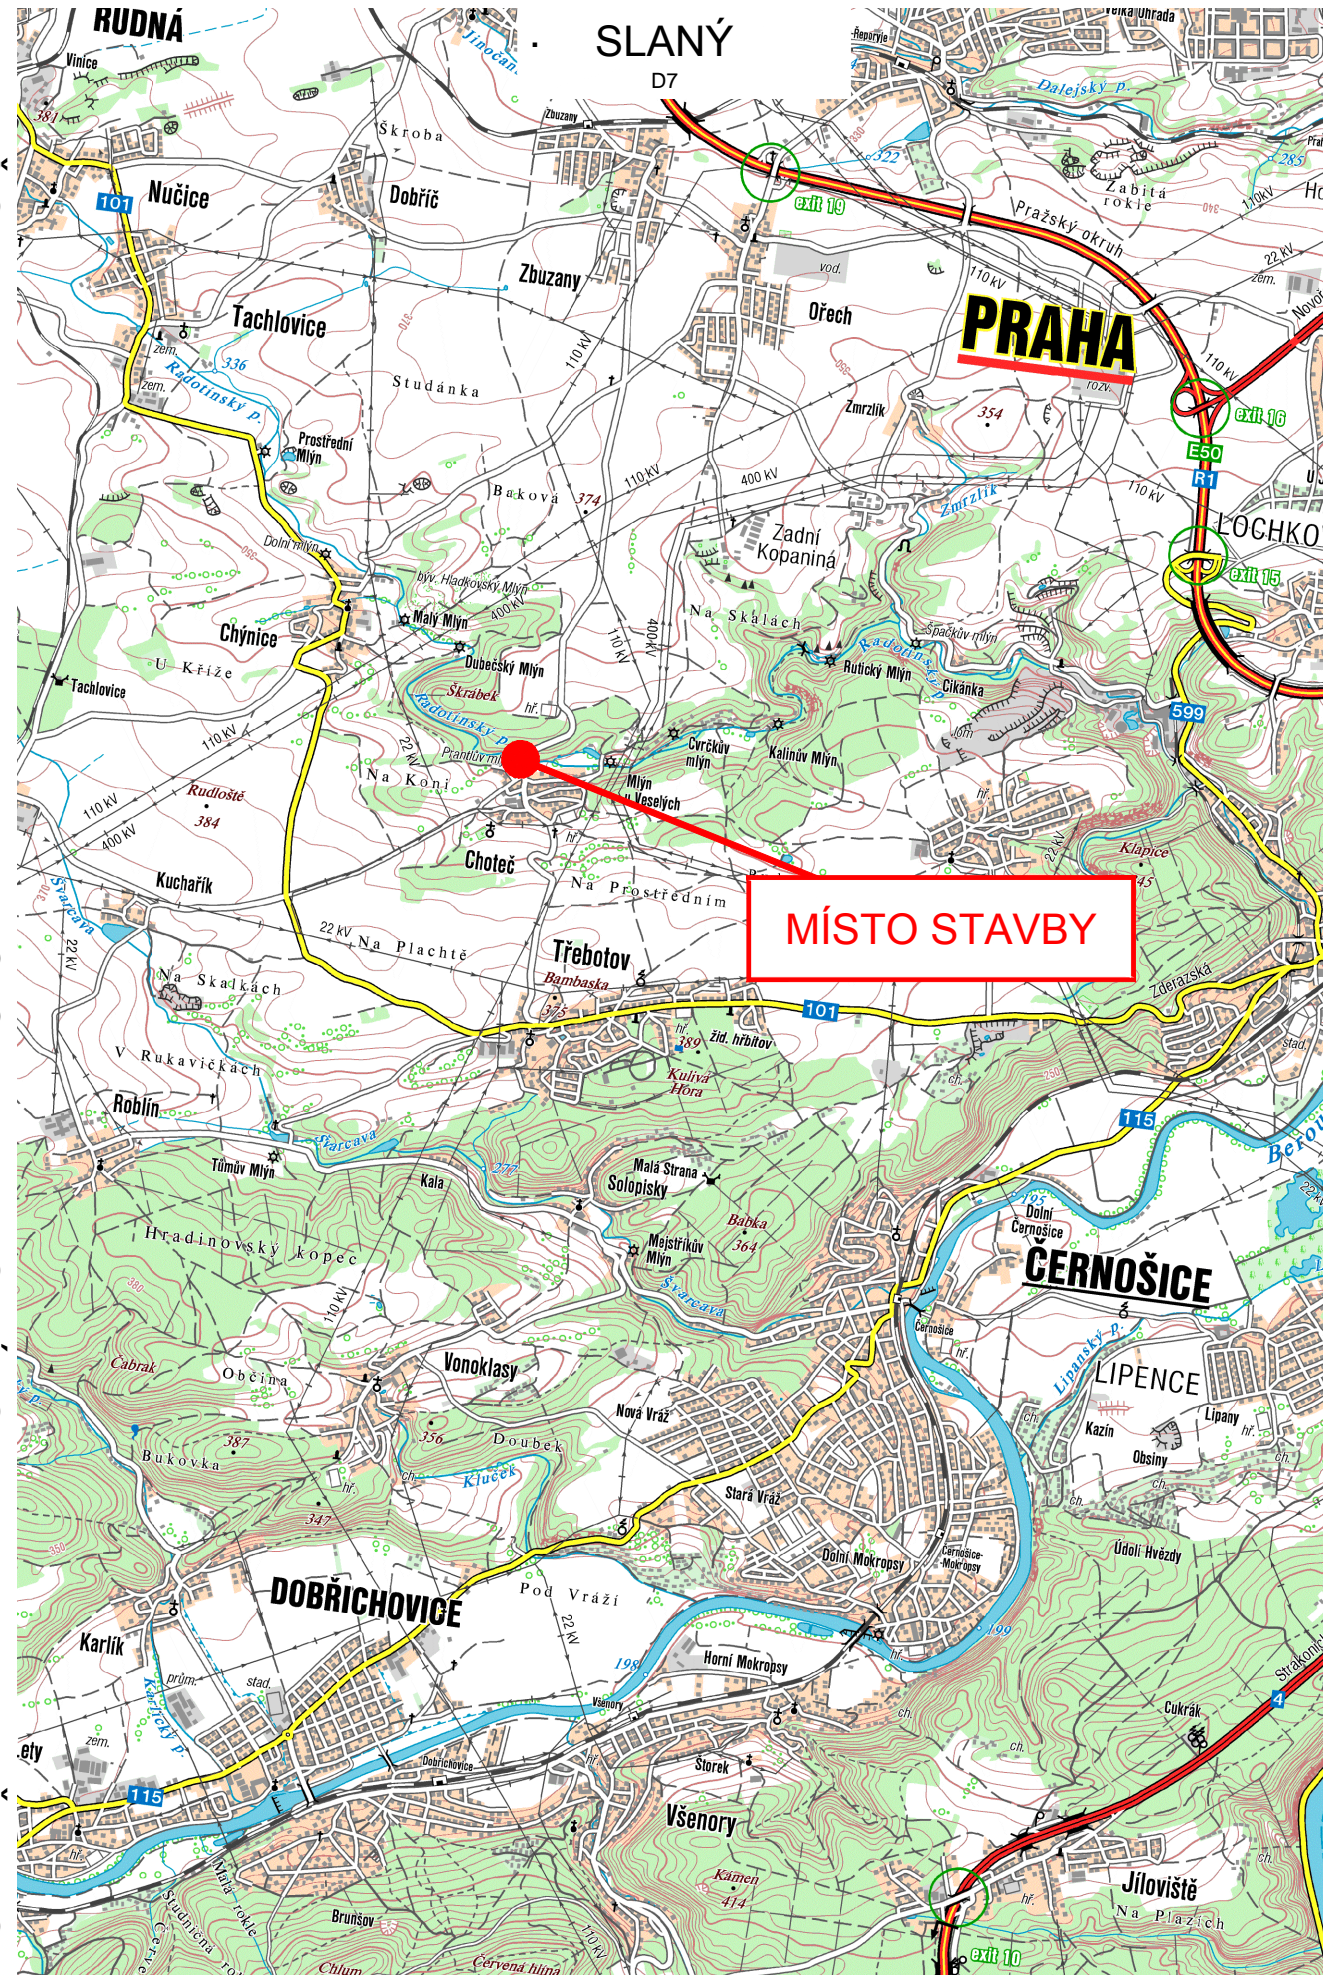


SIL. II/101

1:50000



JÍLOVIŠTĚ

SIL. I/4

SIL. III

SIL. III

SIL. II/115

DRAHEL CICE

KOZOLUPY

DOLNI ROBLIN

REVNICE



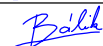

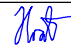
HLUBOČEY

JESSENICE

2

LAHOVICE

 $\frac{1}{4}$

OBJEDNATEL	KSÚS Středočeský kraj	AKCE: III/0059 Choteč, most ev.č. 0059-3 most přes Radotínský potok					
OBEC	Choteč u Prahy						
KRAJ	Středočeský	ČÁST: Souhrnné řešení stavby					
DATUM	08/2016						
FORM. A4	A3	PŘÍLOHA: Přehledná situace stavby					
STUPEŇ	DSP/PDPS						
GENERÁLNÍ PROJEKTANT:		VEDOUcí ATELIÉRU:	Ing. I. Bálik		KOPIE Č.:	ČÁST:	PŘÍLOHA Č.:
 AF-CITYPLAN s.r.o. ATELIÉR LIBEREC V Horkách 101/1 460 07 Liberec 9 tel.: 420 778 427 943 www.afconsult.com www.af-cityplan.cz		ZODP. PROJEKTANT:	Ing. I. Bálik			B	1
		VYPRACOVAL:	Bc. D. Horák				
		TECHNICKÁ KONTROLA:	Bc. D. Horák				
ČSN EN ISO 9001, ČSN EN ISO 14001		MĚŘÍTKO:	1:50000		Č. ZAKÁZKY: 16-22-016		
DOKUMENTACI LZE UŽÍVAT POUZE VE SMYSLU PŘÍSLUŠNÉ SMLOUVY O DÍLO. KOPÍROVÁNÍ A ROZMNOŽOVÁNÍ POUZE PO PŘEDCHOZÍM SOUHLASU AF-CITYPLAN s r. o.							