
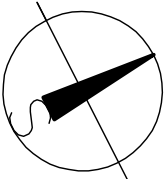


	.564	
--	------	--

Vysoká

LEGENDA OBJEKTŮ

 DOSTAVOVANÝ OBJEKT GALERIE

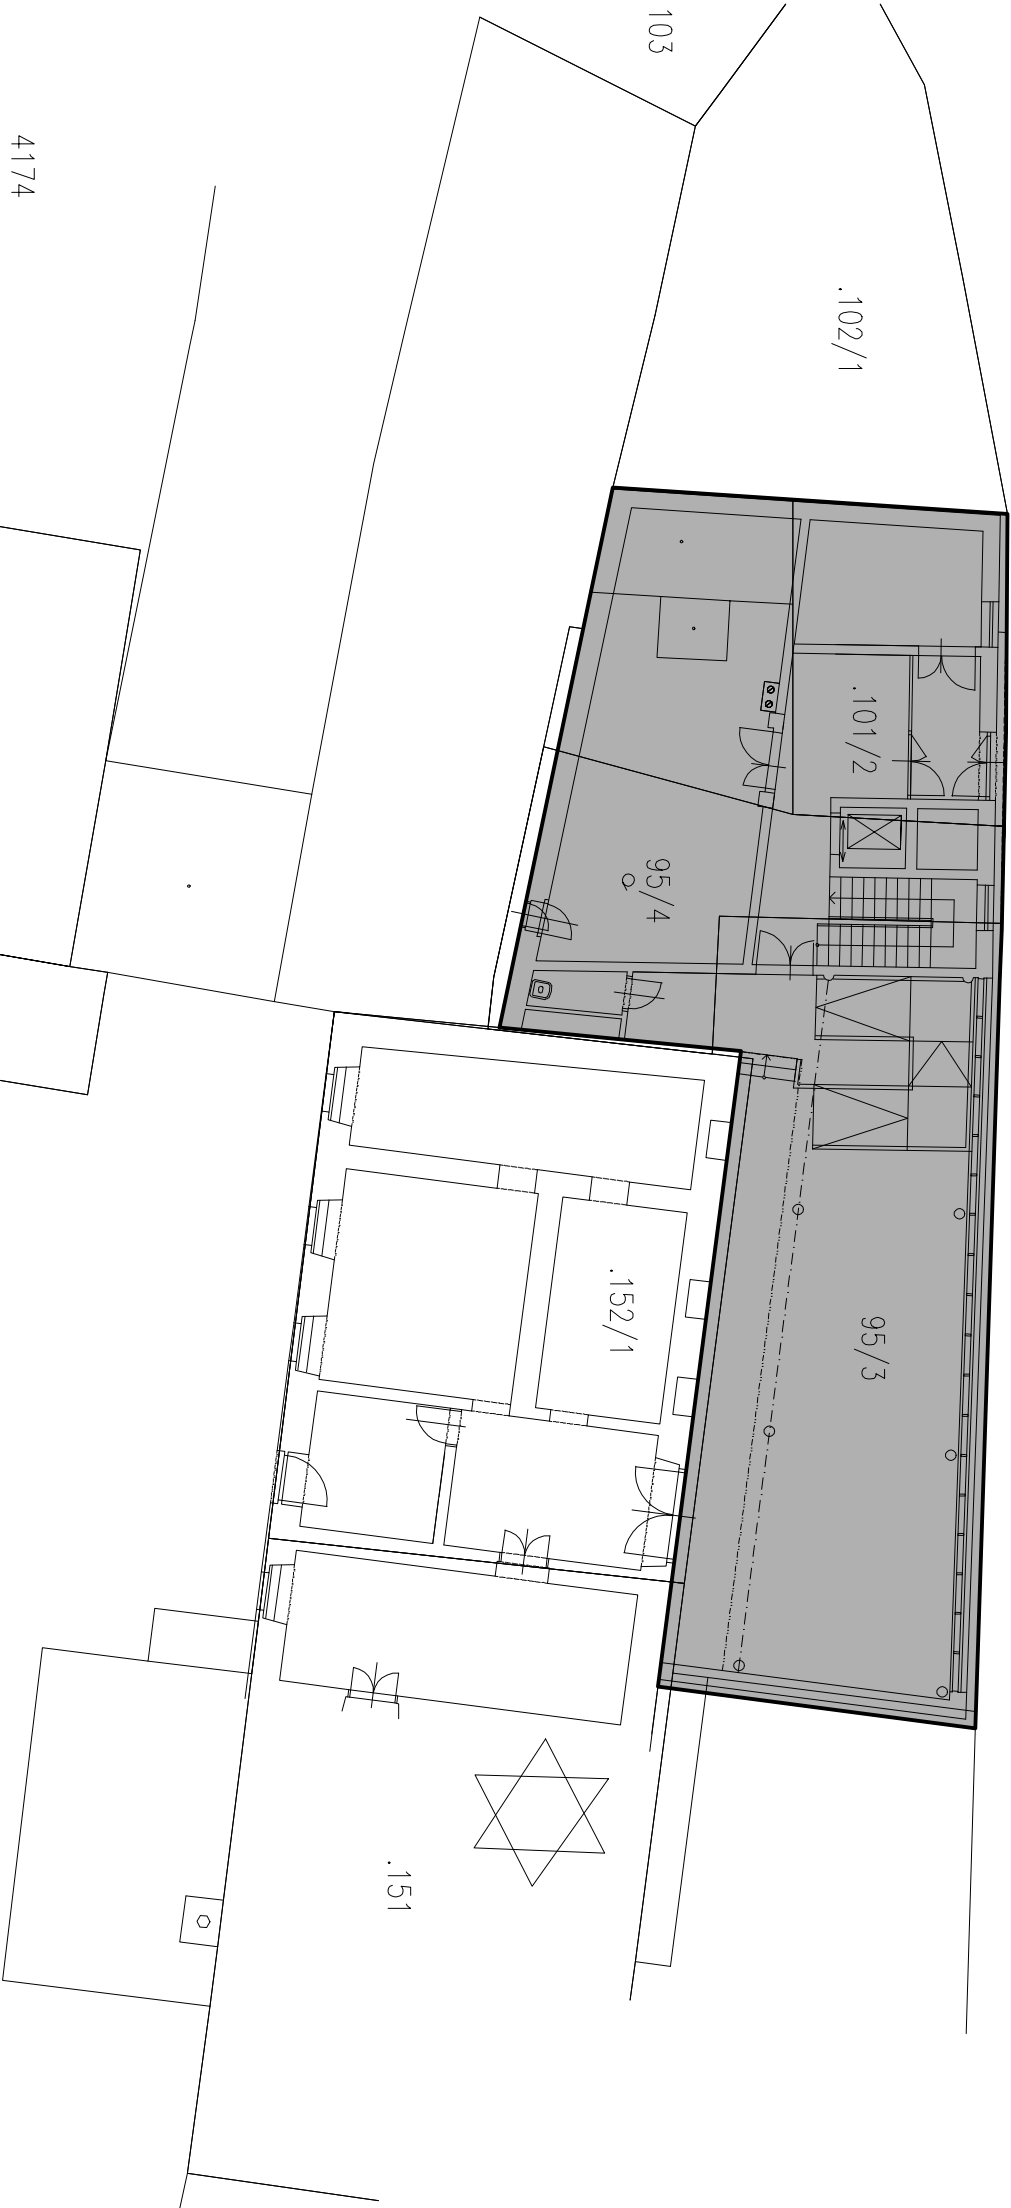

±0,000=324,87 m.n.m.

RABASOVÁ GALERIE RAKOVNÍK, PŘÍSPĚVKOVÁ ORGANIZACE	
VYSOKÁ 232, 269 01 RAKOVNÍK	
DOSTAVBA GALERIE RAKOVNÍK - STUDIE	
VYPRACOVAL: ING.ARCH. K.ZUSKA, J.STIEBEROVÁ	
SITUACE	V.Č. 03

12/2017

M1:200