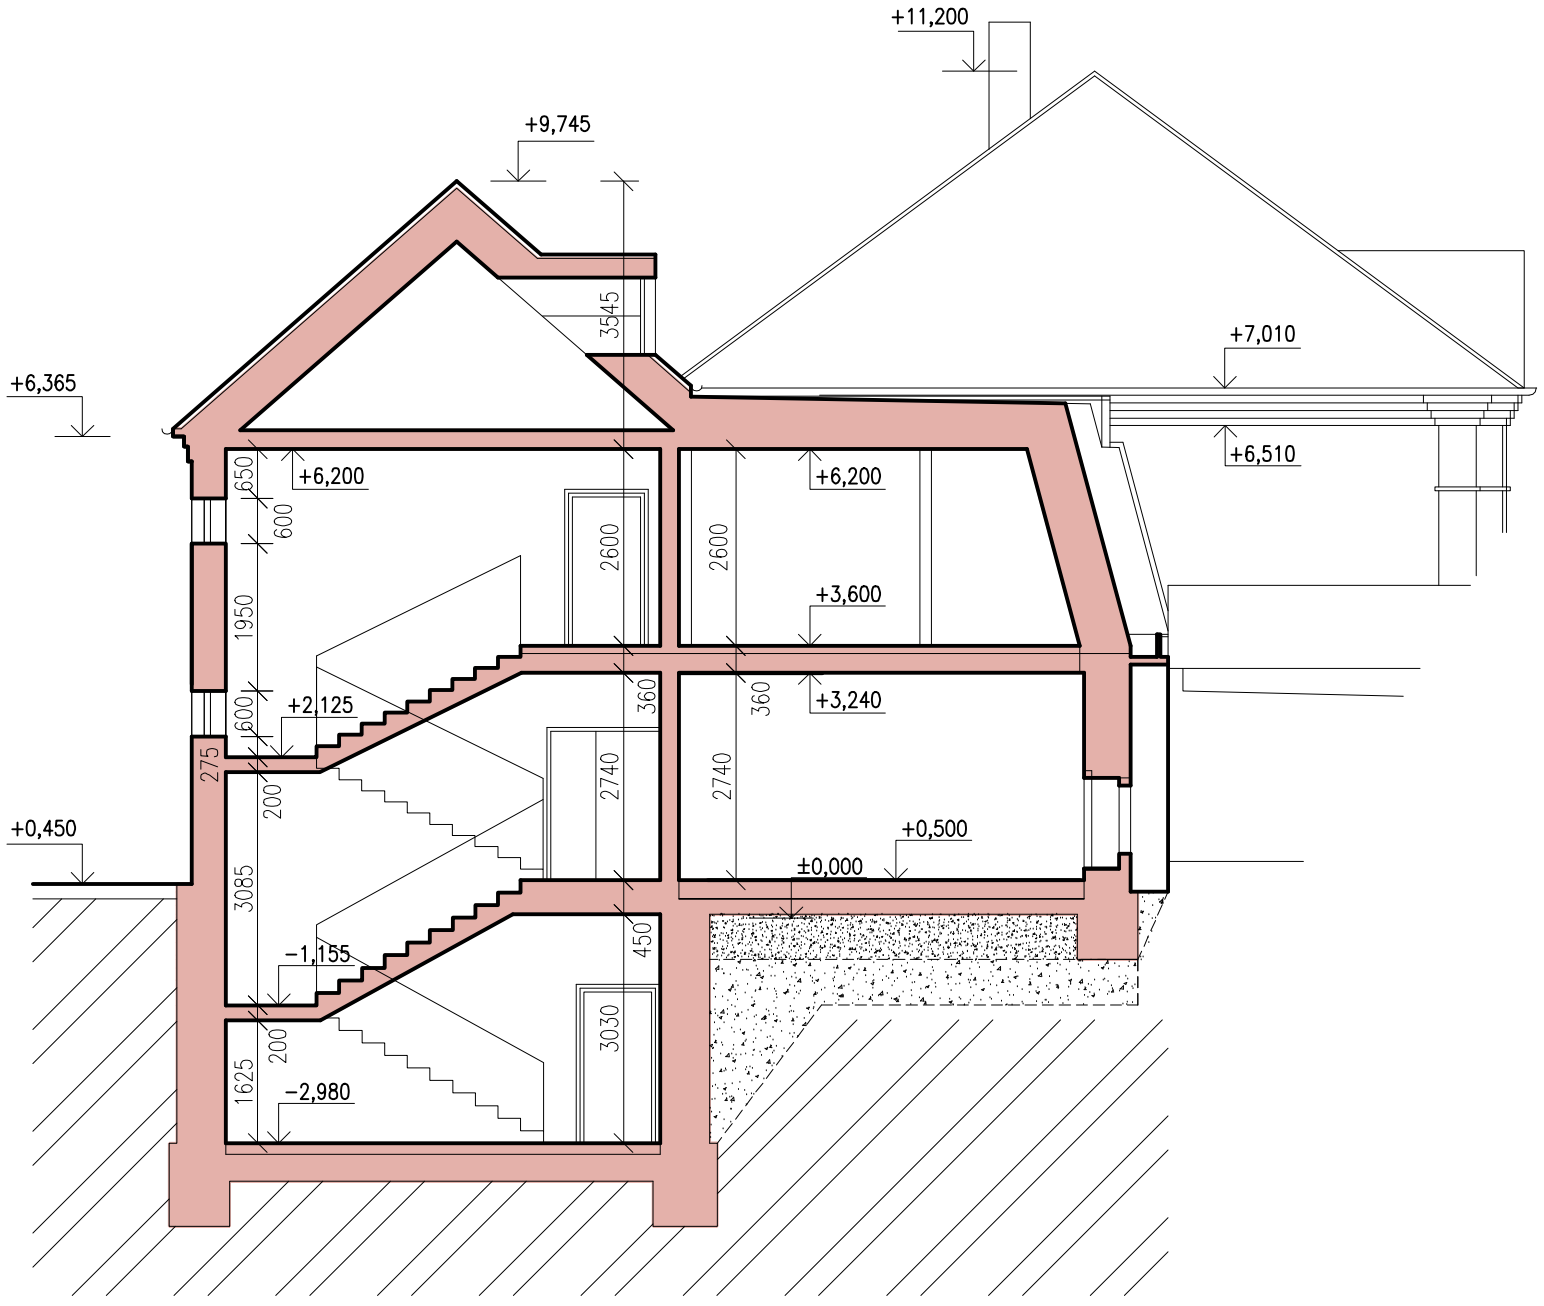

LEGENDA

DOSTAVBA OBJEKTU GALERIE – STUDIE

RABASOVA GALERIE RAKOVNÍK, PŘÍSPĚVKOVÁ ORGANIZACE **VYSOKÁ 232, 269 01 RAKOVNÍK** **DOSTAVBA GALERIE RAKOVNÍK - STUDIE** **VYPRACOVAL: ING.ARCH. K.ZUSKA, J.STIEBEROVÁ**	**12/2017** **M1:100**
ŘEZ 1-1´	**V.Č. 5**