


2'

1'

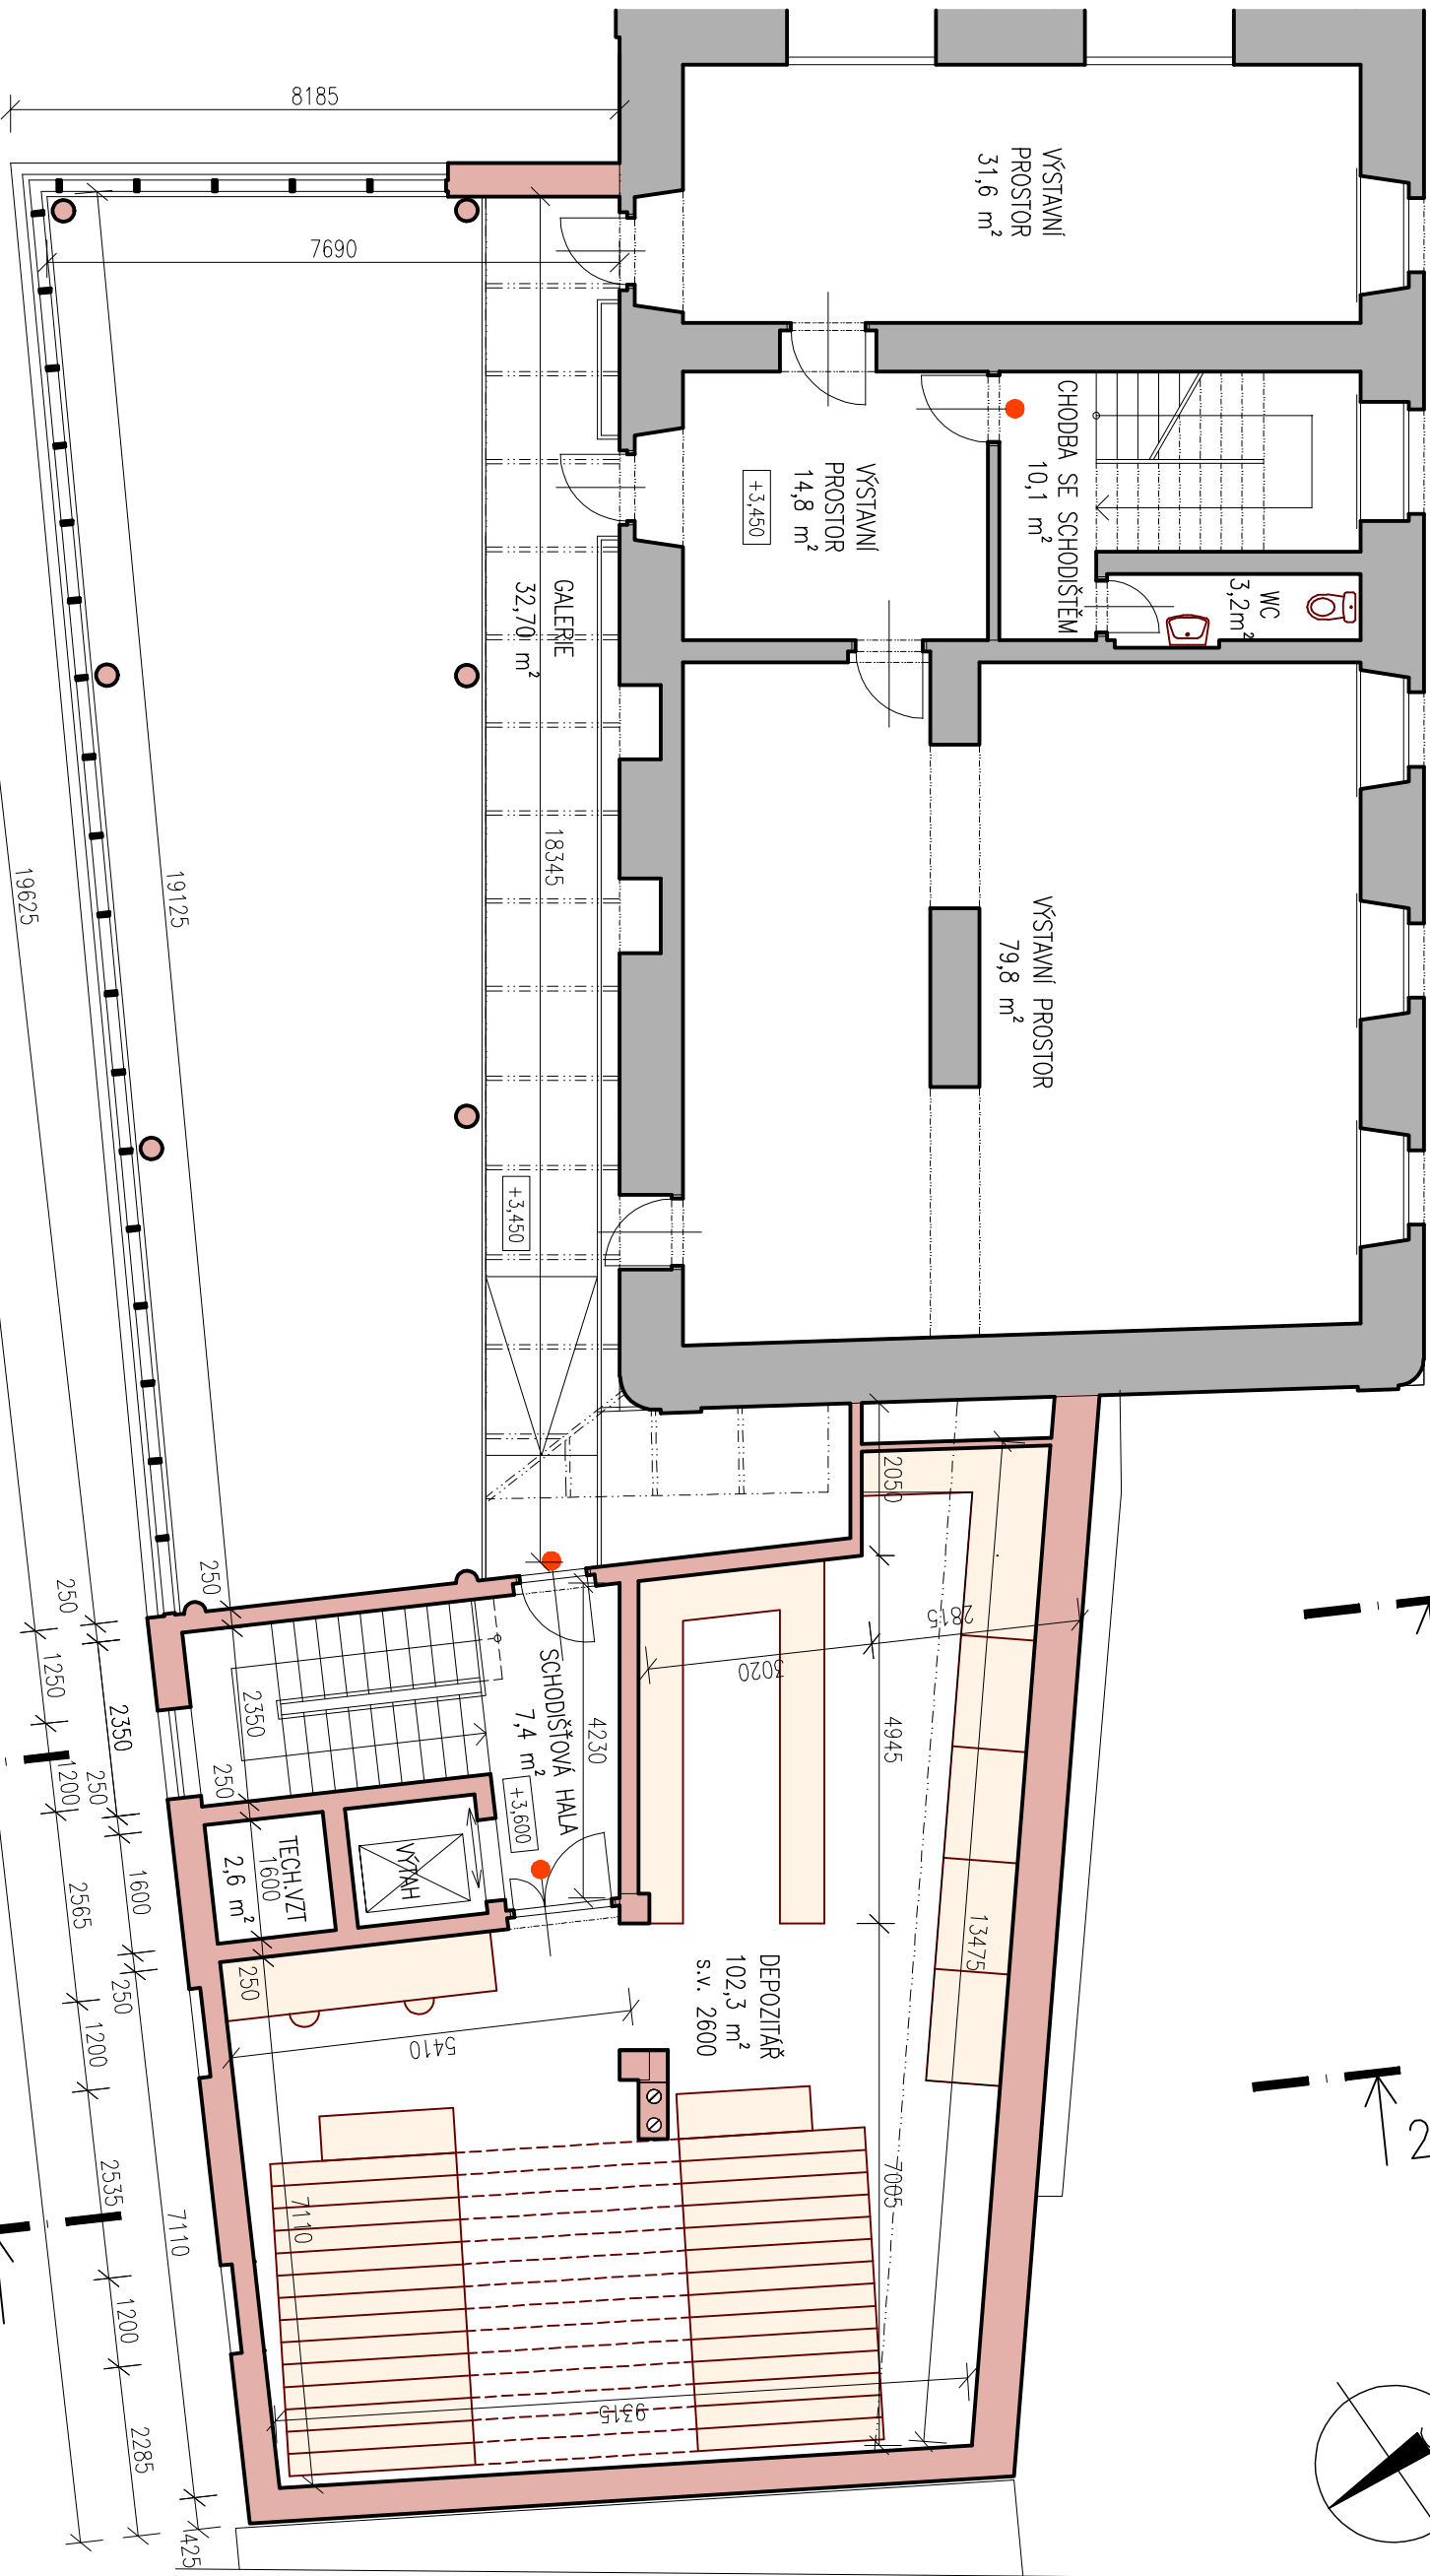

±0,000=324,87 m.n.m.

LEGENDA

- STÁVAJICI OBJEKT GALERIE
- DOSTAVBA OBJEKTU GALERIE – STUDIE
- DEPOZITÁŘ
- POŽÁRNÍ UZÁVĚR

RABASOVA GALERIE RAKOVNÍK, PŘÍSPĚVKOVÁ ORGANIZACE	
VYSOKÁ 232, 269 01 RAKOVNÍK	
DOSTAVBA GALERIE RAKOVNÍK - STUDIE	
VYPRACOVAL: ING.ARCH. K.ZUSKA, J.STIEBEROVA	
PŮDORYS 2.NP	V.Č. 3

12/2017

M1:100