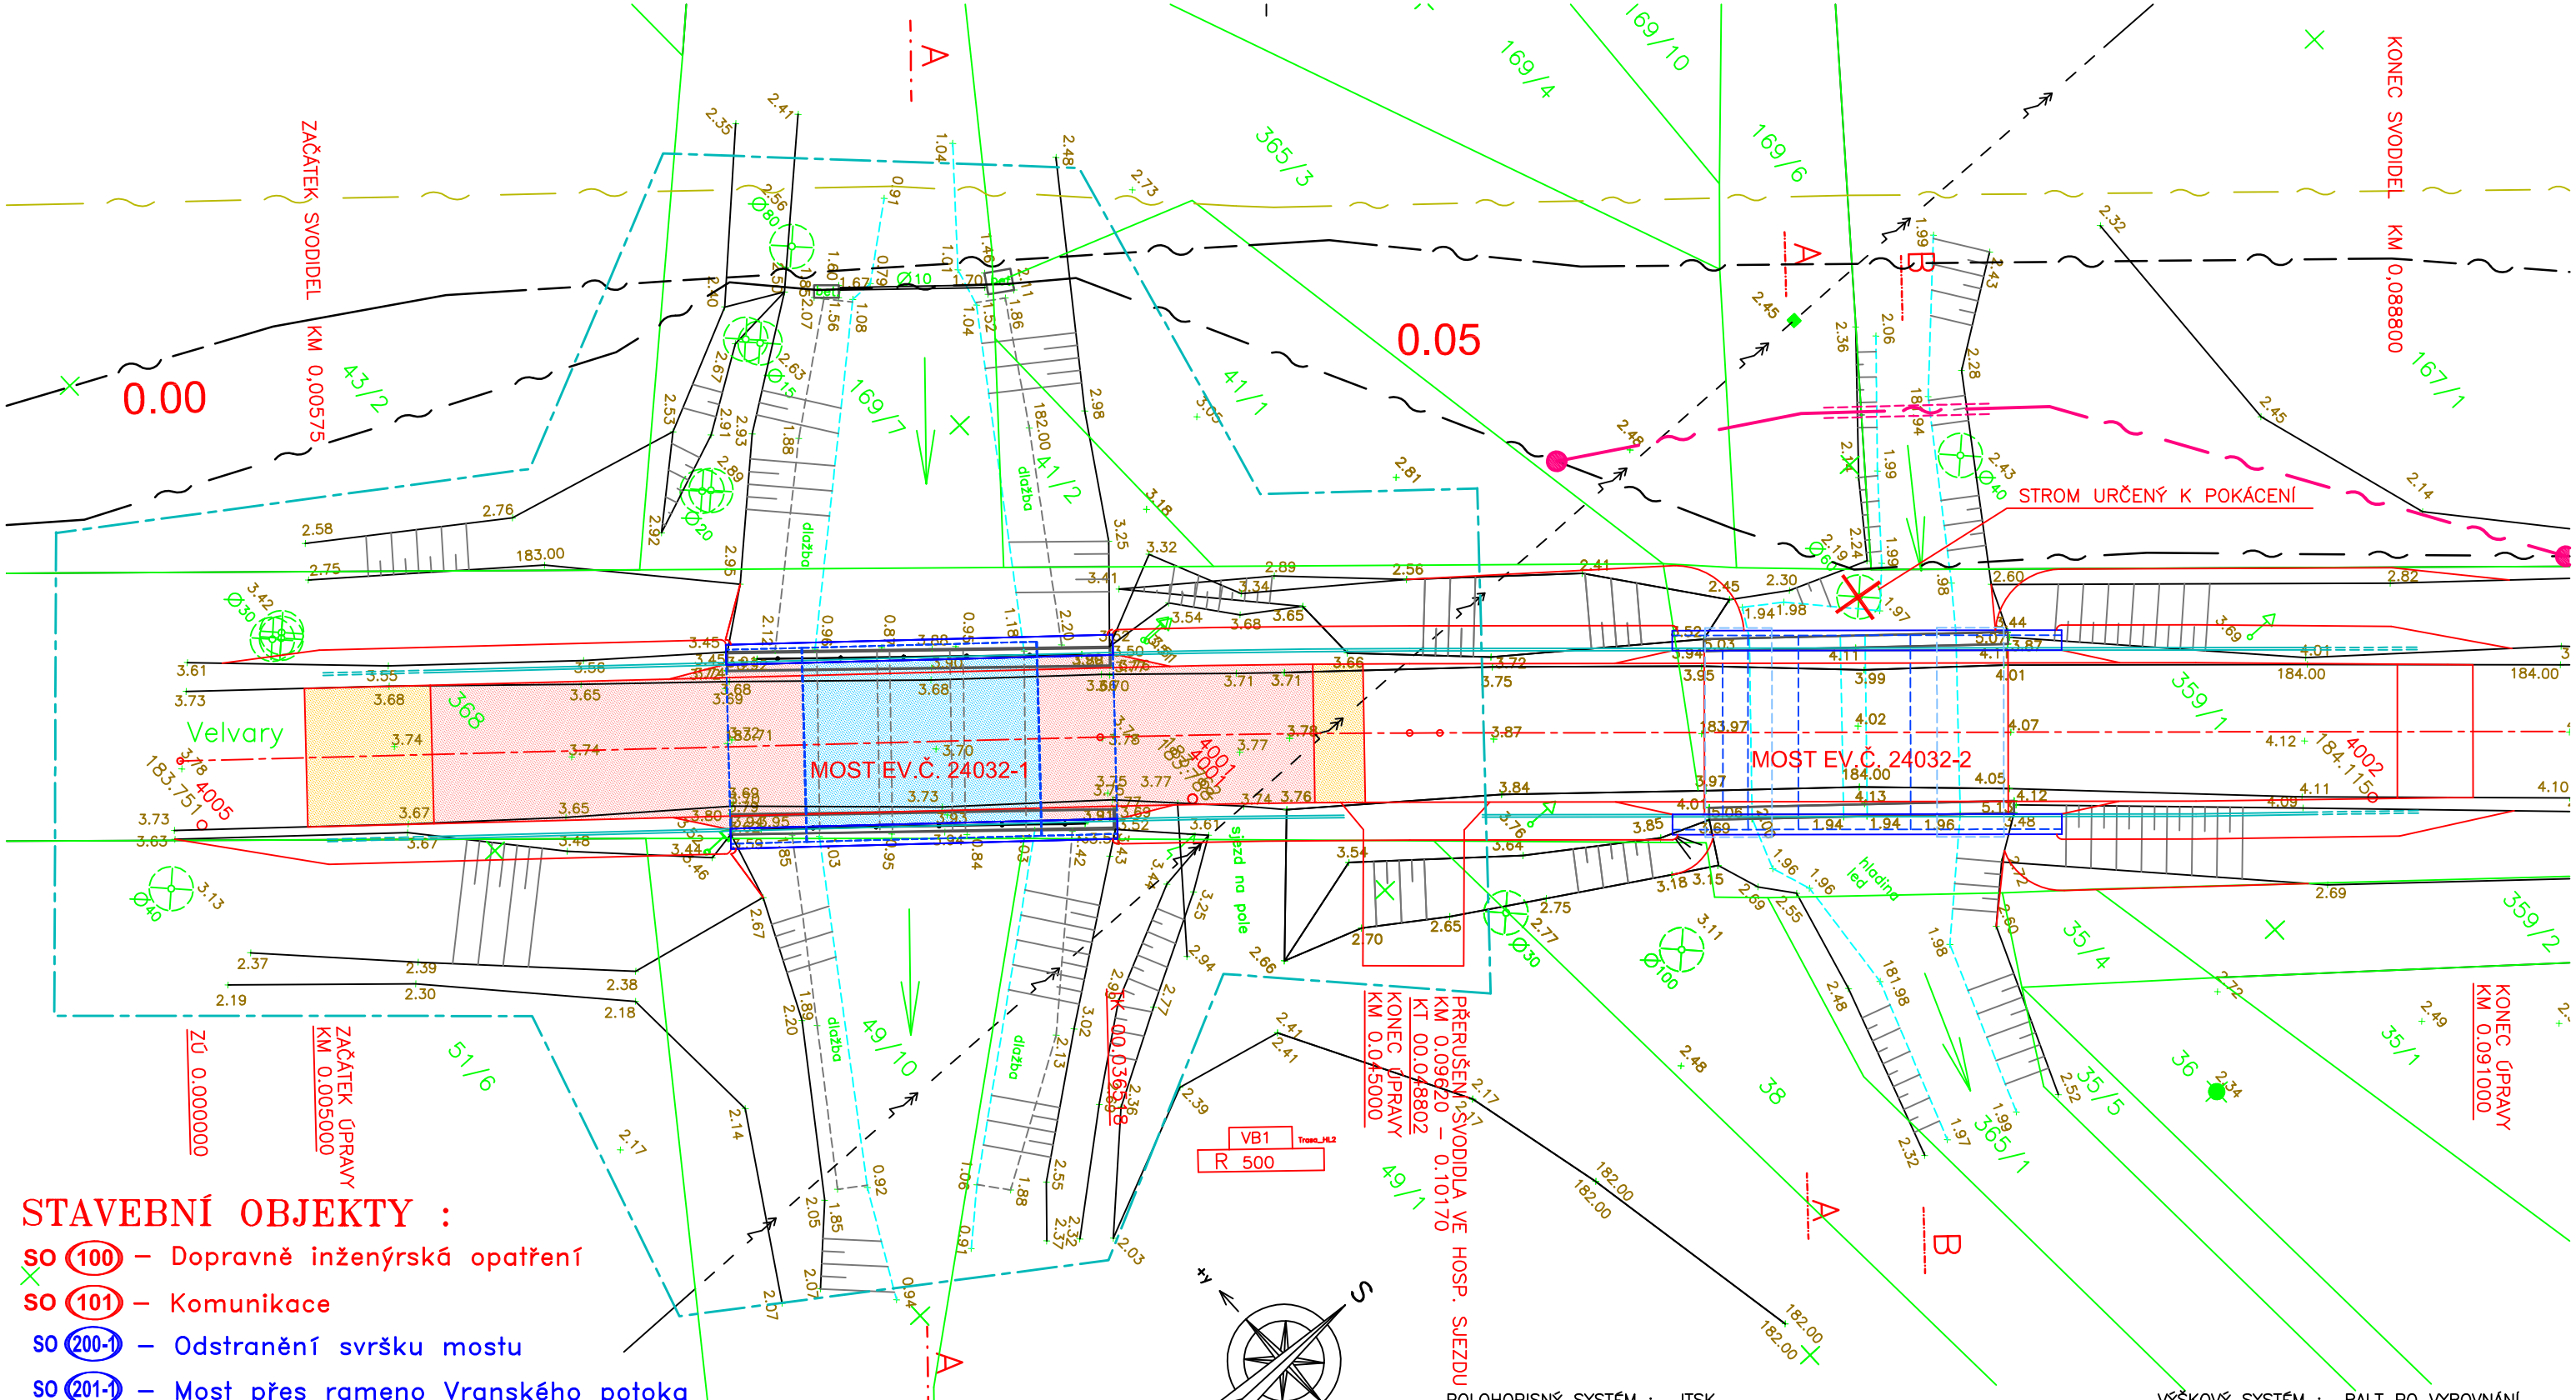

STAVEBNÍ OBJEKTY :

- SO 100 – Dopravně inženýrská opatření
- SO 101 – Komunikace
- SO 200-1 – Odstranění svršku mostu
- SO 201-1 – Most přes rameno Vranského potoka

LEGENDA INŽENÝRSKÝCH SÍTÍ:

STÁVAJÍCÍ INŽENÝRSKÉ SÍTĚ

- OPTICKÝ KABEL CETIN A.S.
- METALICKÝ KABEL CETIN A.S.
- NEPROVOZOVANÝ KABEL CETIN A.S.
- NÁVRH TRASY PŘELOŽKY METALICKÉHO KABEL CETIN A.S.
- NADZEMNÍ VEDENÍ VN DO 35 kV ČEZ Distribuce a.s.

- KRYT VOZOVKY
- KONSTRUKCE VOZOVKY
- VOZOVKA NA MOSTĚ
- HOSPODÁŘSKÝ SJEZD
- OBVOD STAVENIŠTĚ
- SVODIDLO

POLOHOPISNÝ SYSTÉM : JTSK

VÝŠKOVÝ SYSTÉM : BALT PO VYROVNÁNÍ

ATELIER PROJEKTOVÁNÍ INŽENÝRSKÝCH STAVEB s.r.o.

OHRADNÍ 24B
PRAHA 4
tel: 241 481 215
e-mail: apis@apis-sro.eu

AKCE: III/24032 BUDIHOSTICE, MOST EV.Č. 24032-1
2 PŘES VRANSKÝ POTOK

ZADAVATEL:	HL.INŽ.PROJEKTU:	VYPRACOVAL:	KONTROLOVAL:	ZAK. ČÍSLO:
KSÚS Středočeského kraje	Ing. Josef JIROTKA	Ing. Josef JIROTKA	Ing.Karel ČÁSLAVSKÝ	3135/08
				FORMATŮ A4: 2
KRAJ: STŘEDOČESKÝ	OKRES: KLADNO	K.Ú.: BUDIHOSTICE		DATUM: SRPEN 2018

KOORDINAČNÍ SITUACE

STUP.PROJ.	MĚŘÍT.	PŘÍLOHA:
PDPS	1 : 250	B.2