
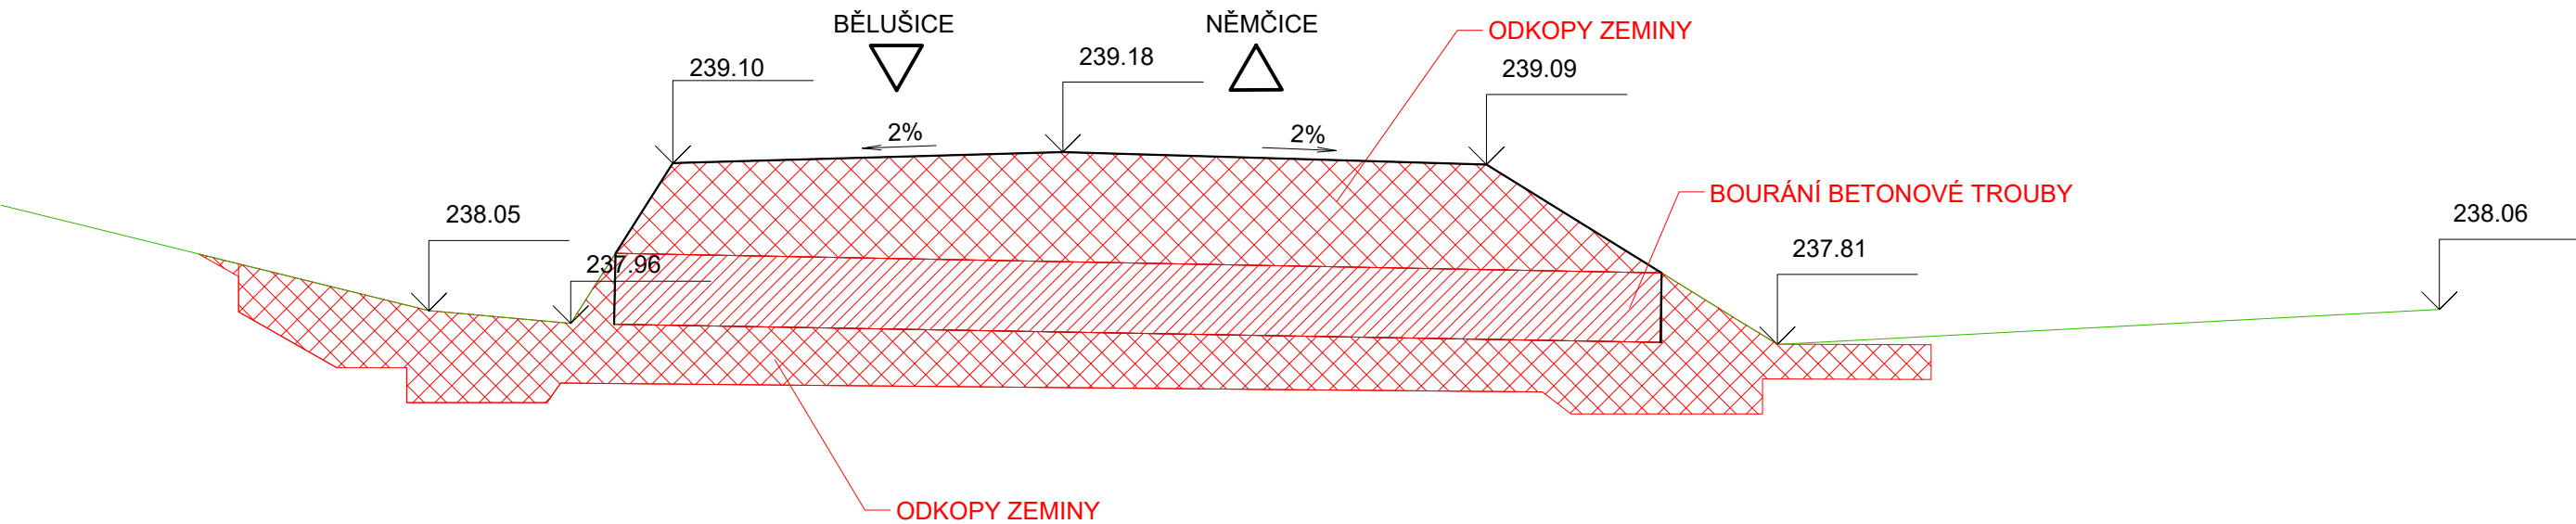


PROPUSTEK V KM 5,321 ZEMNÍ PRÁCE 1:50

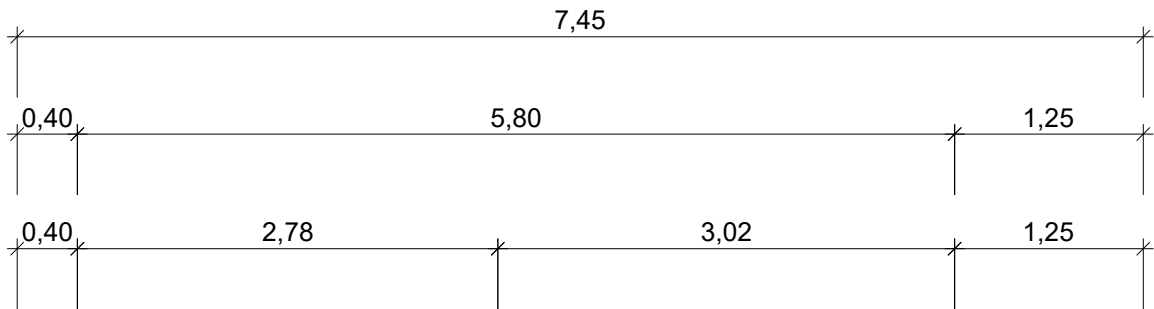

Číslo zakázky:	HIP:	Ing. Jiří Sobol
201728.4	---	
Schválil:	Zodp. projektant:	Ing. Jiří Sobol
Ing. Jiří Sobol	info@forvia.cz	
Tech. kontrola:	Vypracoval:	kolektiv
Ing. Pavlína Nykodémová	info@forvia.cz	

ForVia.cz
FORVIA CZ, s.r.o.
IČO:02992485, DIČ:CZ02992485,
Kolínská 1, 290 01 Poděbrady - Kluk

Objednatel:	KSÚS, Zborovská 11, Praha 5	Katastr:	Němčice u Kolína	Kraj:	Středočeský
Akce:	Propustek Bělušice III/3279 km 5,321			Datum	Stupeň
				01/2019	PDPS
Objekt:	-			Souprava	Č. přílohy
	-				B4
Příloha:	ZEMNÍ PRÁCE		Měřítko:	1:50	