



PŪDORYS
M 1:100

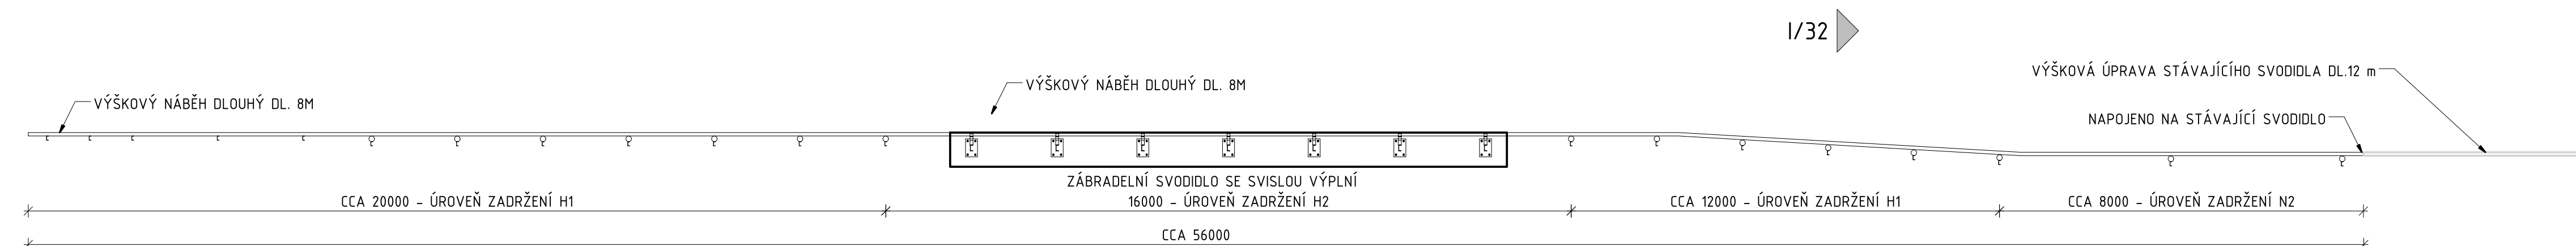

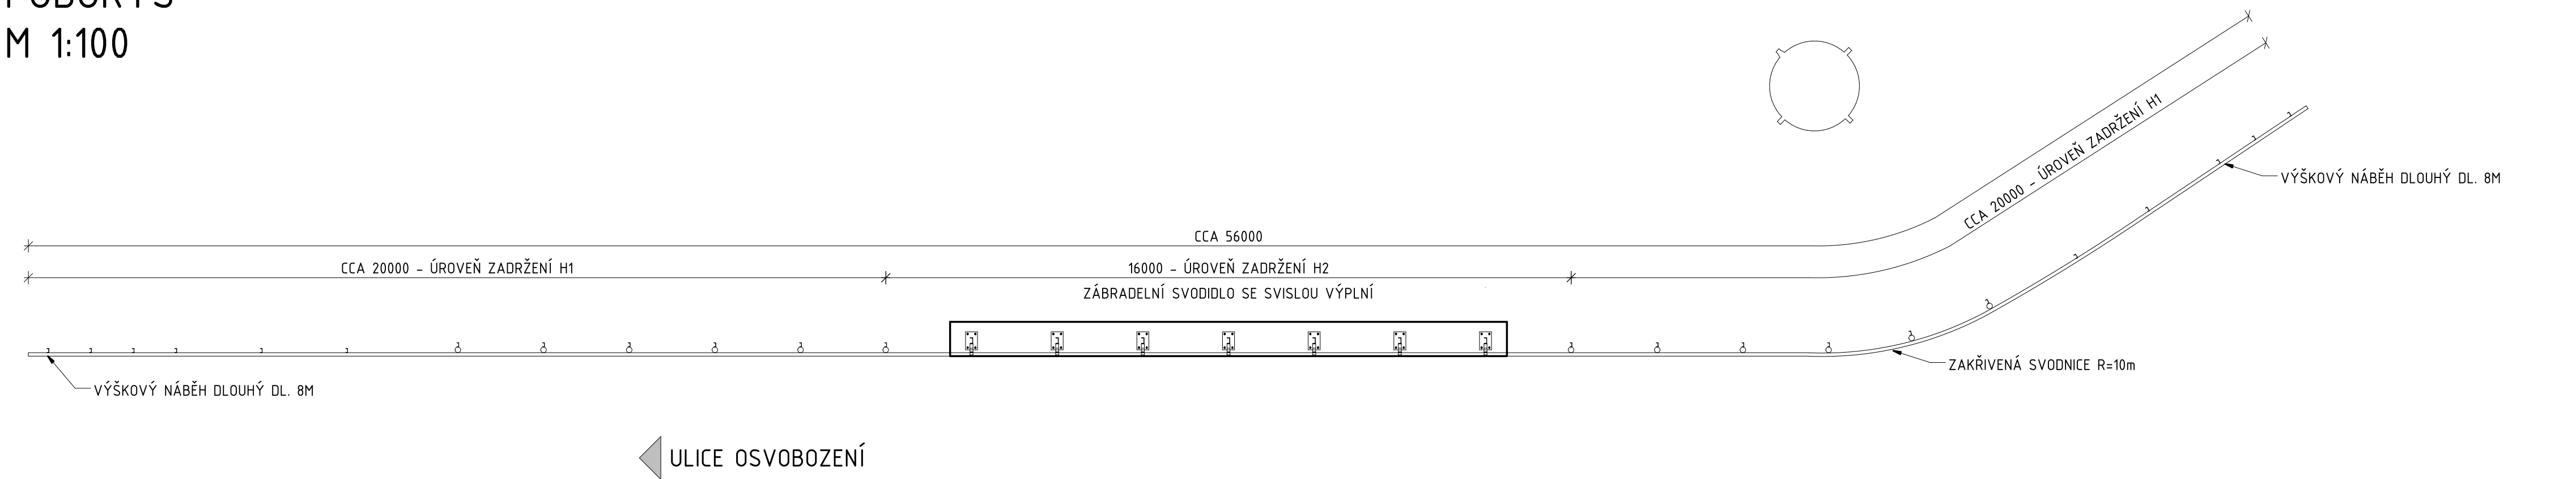



POZNÁMKY:

VYBRANÝ TYP SVODILA MUSÍ BÝT SCHVÁLEN INVESTOREM

Stavebník:  Krajská správa a údržba silnic
Středočeského kraje

Krajská správa a údržba silnic
Středočeského kraje
Zborovská 11, 150 21 Praha 5

Projektant: <div> M PROJEKCE</div> M - PROJEKCE s.r.o. Resslova 956 500 02 Hradec Králové www.m-projekce.cz	Projekt: III/32919, Blato - most ev.č. 32919-1			
	Název části/objektu: Most ev.č. 32919-1			
	Příloha: Schéma svodidla			
Vypracoval: Ing. Dominik Jareš 	Číslo zakázky: 17-031-02	Označení části/objektu:	Číslo přílohy:	Kopie:
Zodpovědný projektant: Ing. Marek Šeps 	Stupeň projektu: PDPS	B.201	7	
Kontroloval: Ing. Miroslav Kubín 	Datum: 11/2018			