


SITUACE
M 1:200

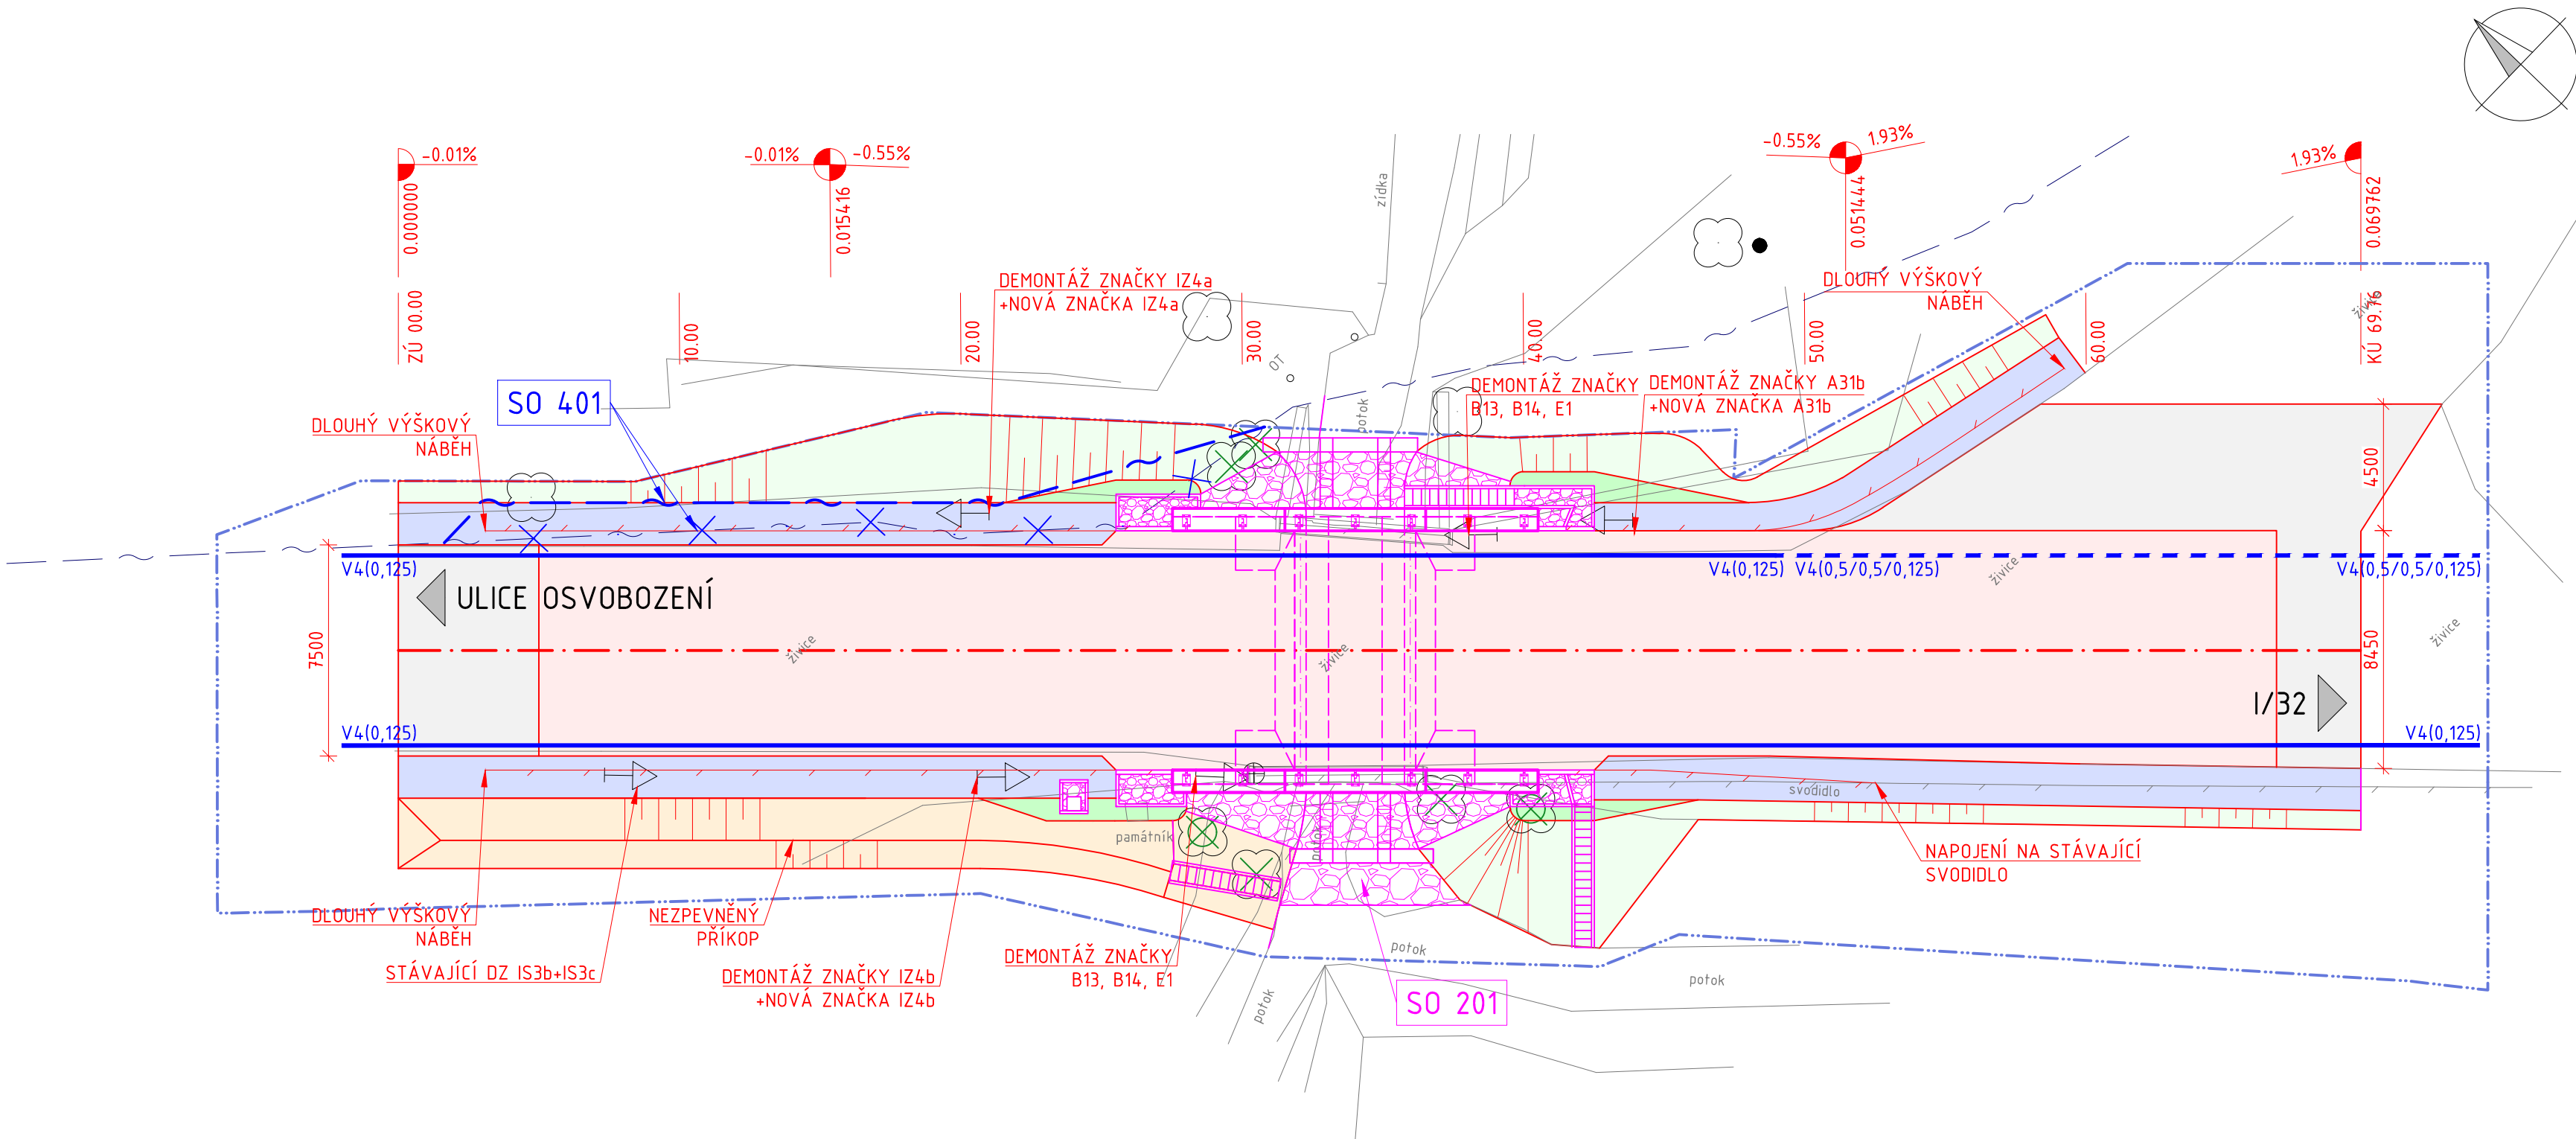

LEGENDA

- OBVOD STAVBY
- IS
- KÁCENÍ, OBVOD KMENE POD 80cm/ NAD 80cm
- NOVÁ KONSTRUKCE VOZOVKY
- FRÉZOVÁNÍ A NOVÁ OBRUSNÁ VRSTVA
- NEZPEVNĚNÁ KRAJNICE
- SVAHY ZÁŘEZOVÉ
- SVAHY NÁSYPOVÉ
- TRAVNATÉ PLOCHY

Stavebník:

Krajská správa a údržba silnic
Středočeského kraje
Zborovská 11, 150 21 Praha 5

Projektant: M - PROJEKCE s.r.o. Resslova 956 500 02 Hradec Králové www.m-projekce.cz		Projekt: III/33010, Dymokury - most ev.č. 33010-2	
Vypracoval: Ing. Marek Šeps		Název části/objektu: Úprava komunikace	
Zodpovědný projektant: Ing. Marek Šeps		Příloha: Situace	
Kontroloval: Ing. Dominik Jareš		Číslo zakázky: 17-028-02	Označení části/objektu: B.101
		Stupeň projektu: PDPS	Číslo přílohy: 2
		Datum: 11/2018	Kopie: