


SITUACE
M 1:100

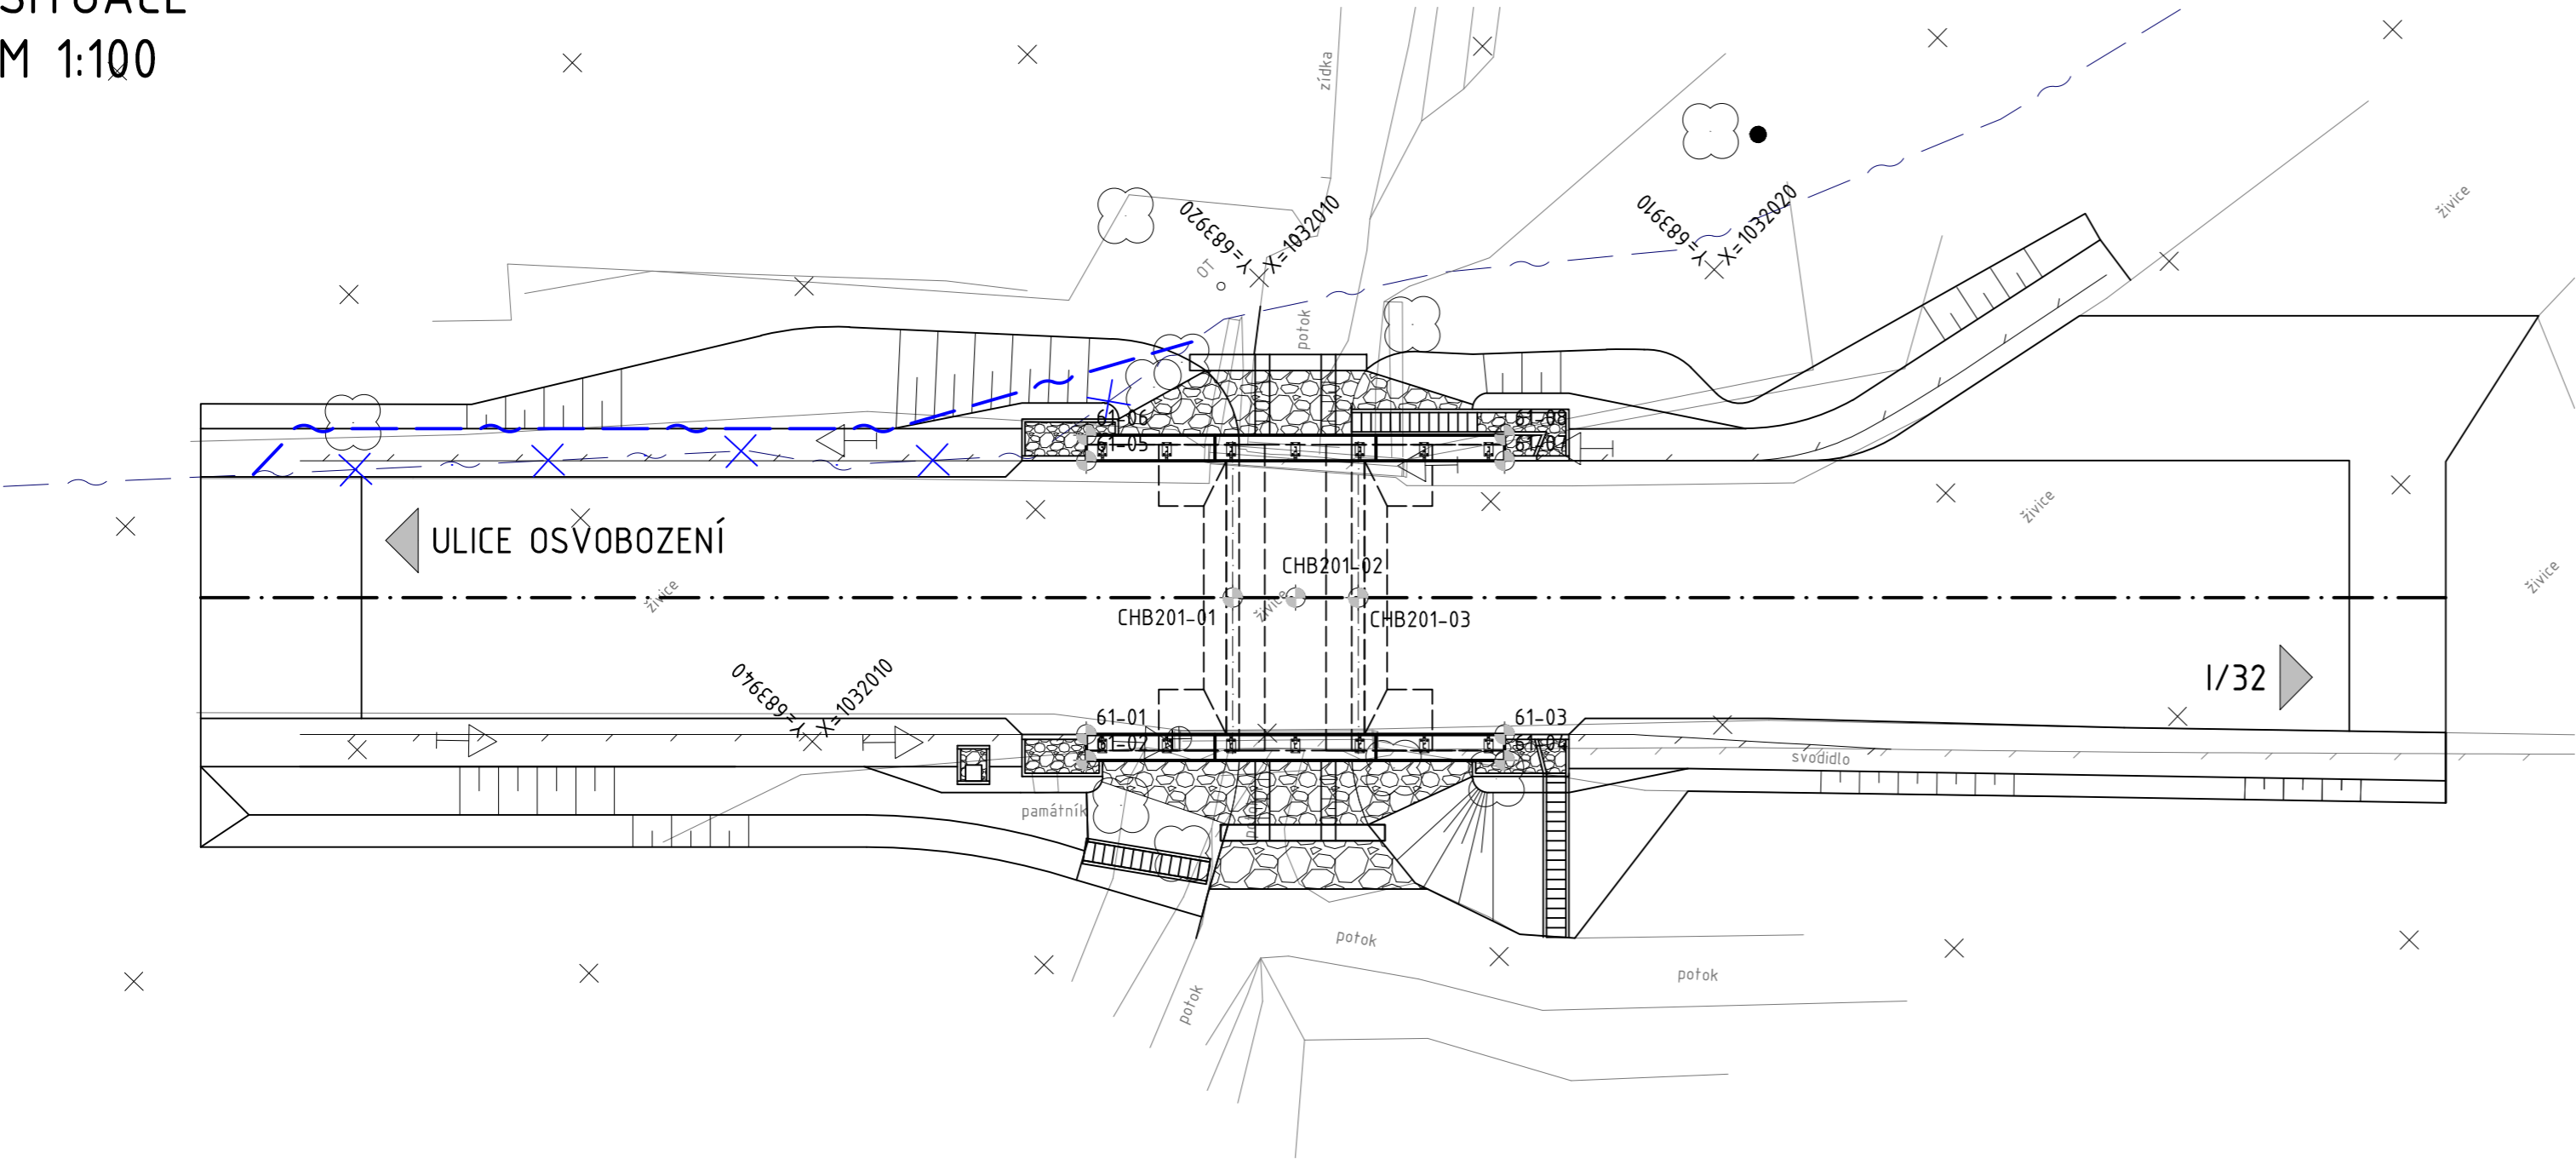

ŘÍMSY - 61

BOD	Y [m]	X [m]
61-01	683 933,936	1 032 015,977
61-02	683 934,512	1 032 016,533
61-03	683 924,913	1 032 025,336
61-04	683 925,489	1 032 025,891
61-05	683 927,817	1 032 010,078
61-06	683 927,241	1 032 009,522
61-07	683 918,794	1 032 019,436
61-08	683 918,218	1 032 018,881

VYTYČOVACÍ BODY - CHB201

BOD	Y [m]	X [m]	POPIS
CHB201-01	683 927,718	1 032 016,303	OPĚRA 01
CHB201-02	683 926,365	1 032 017,707	BOD KŘÍŽENÍ
CHB201-03	683 925,011	1 032 019,111	OPĚRA 02

PŘESNOST VYTYČENÍ

PRO CHARAKTERISTICKÉ BODY: DLE ČSN 73 0420-2, TAB. 24 A 25
PRO HLAVNÍ VÝŠKOVÉ BODY: DLE ČSN 73 0420-2, TAB. 24 A 25
PRO PODROBNÉ BODY: DLE ČSN 730 0420-2, TAB. 27

POŽADAVKY NA PŘESNOST

ČSN 73 0420-1
ČSN 73 0420-2
TKP 1 - PŘÍLOHA Č. 9

POZNÁMKY


SOUŘADNICOVÝ SYSTEEM: S-JTSK
VÝŠKOVÝ SYSTÉM: Bpv

Stavebník:



Krajská správa a údržba silnic
Středočeského kraje
Zborovská 11, 150 21 Praha 5

Projektant:



M - PROJEKCE s.r.o.
Resslova 956
500 02 Hradec Králové
www.m-projekce.cz

Projekt:

III/33010, Dymokury - most ev.č. 33010-2


Název části/objektu:

Most ev.č. 33010-2

Příloha:

Vytyčovací schéma


Vypracoval:

Ing. Marek Šeps 

Číslo zakázky:

17-028-02


Zodpovědný projektant:

Ing. Marek Šeps 

Stupeň projektu:

PDPS

Kontroloval:

Ing. Dominik Jareš 

Datum:

11/2018

Označení části/objektu:

Číslo přílohy:

B.201

Kopie:

3