



PODÉLNÝ PROFIL
M 1:500/50

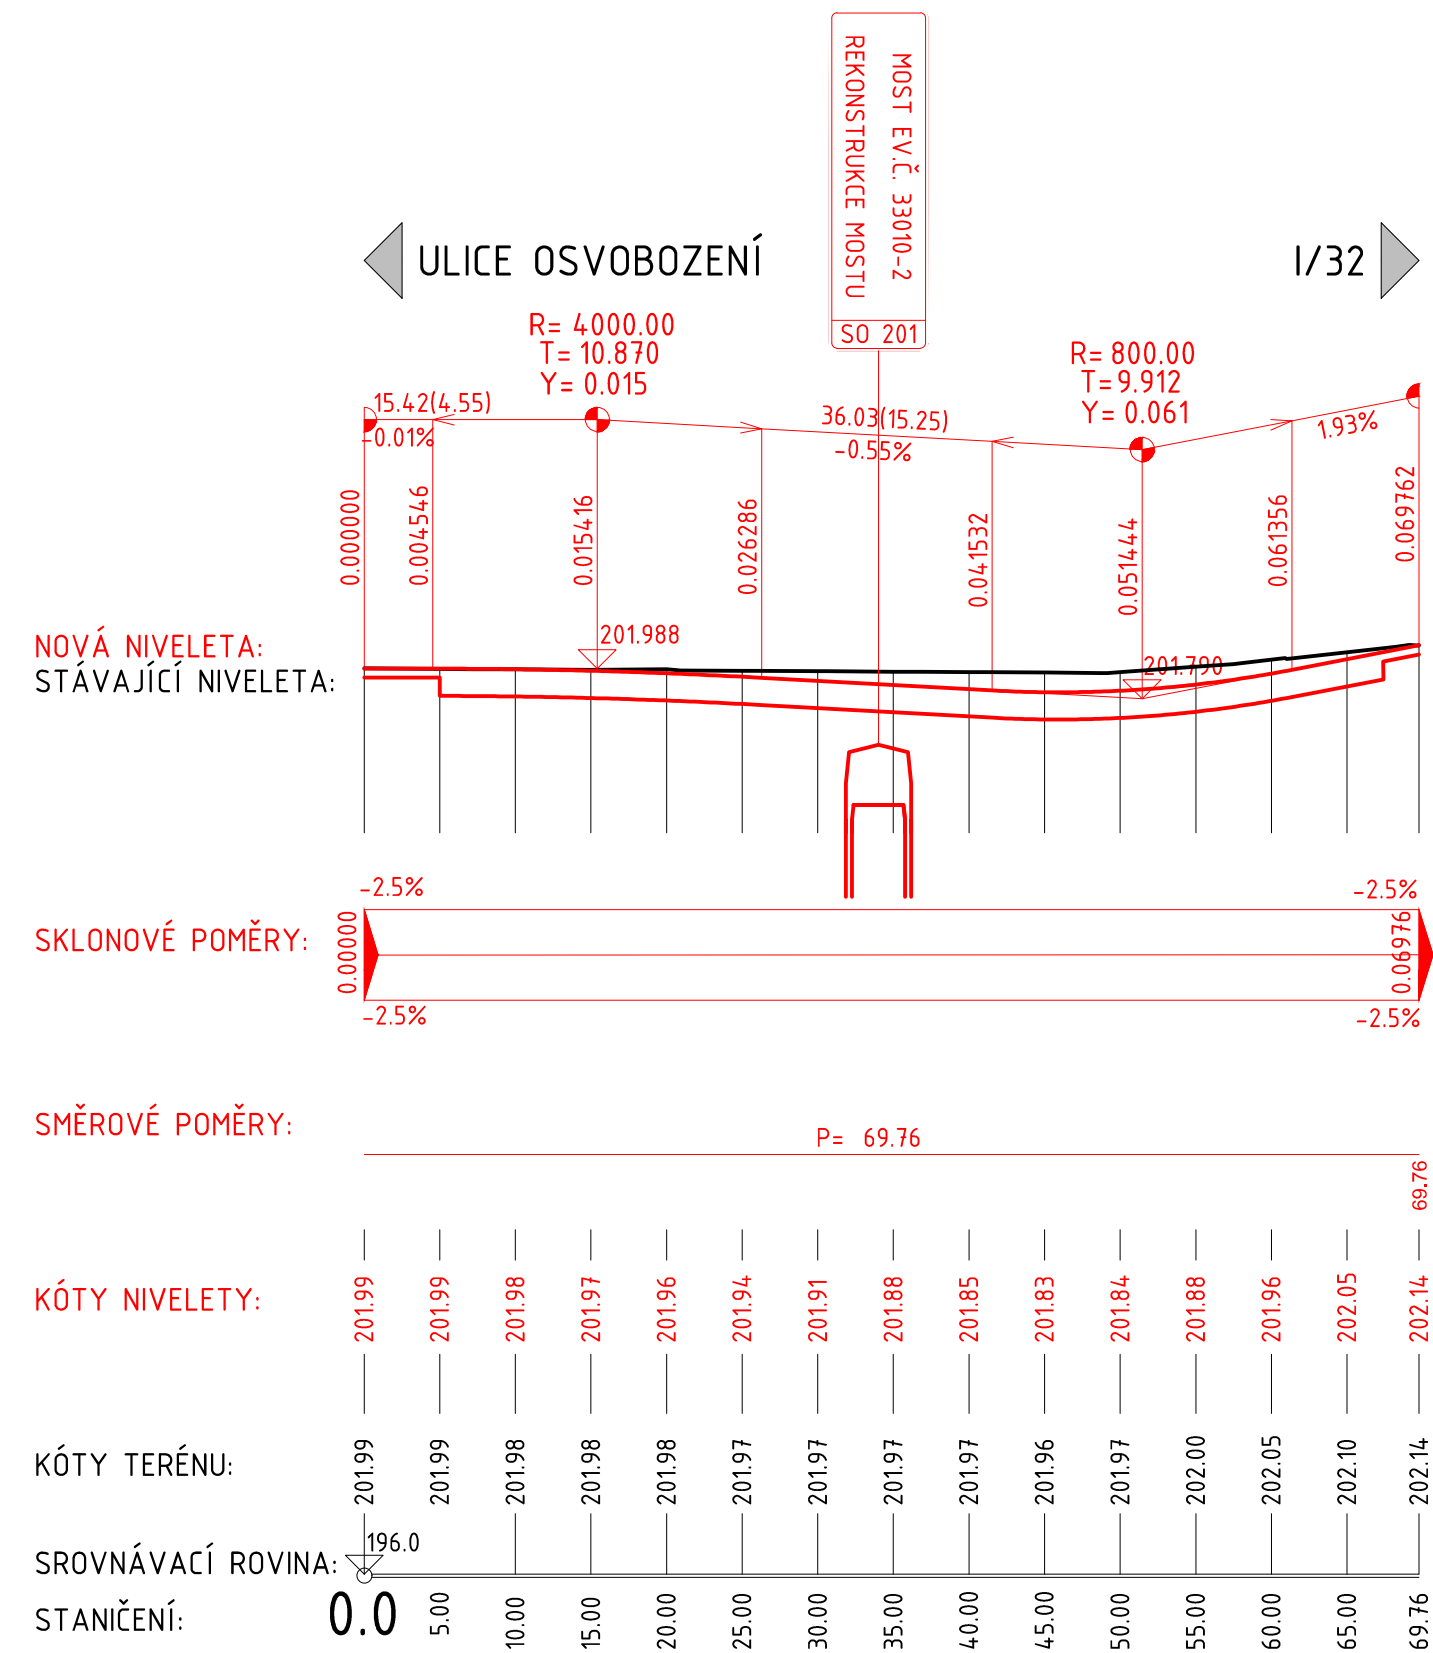

Stavebník:



Krajská správa a údržba silnic
Středočeského kraje
Zborovská 11, 150 21 Praha 5

Projektant:		Projekt:		
		III/33010, Dymokury - most ev.č. 33010-2		
M - PROJEKCE s.r.o. Resslova 956 500 02 Hradec Králové www.m-projekce.cz		Úprava komunikace		
Vypracoval: Ing. Marek Šeps		Podélný profil		
Zodpovědný projektant: Ing. Marek Šeps		Číslo zakázky: 17-028-02	Označení části/objektu: B.101	Číslo přílohy: 3
Kontroloval: Ing. Dominik Jareš		Stupeň projektu: PDPS	Datum: 11/2018	