



PŮDORYS
M 1:100

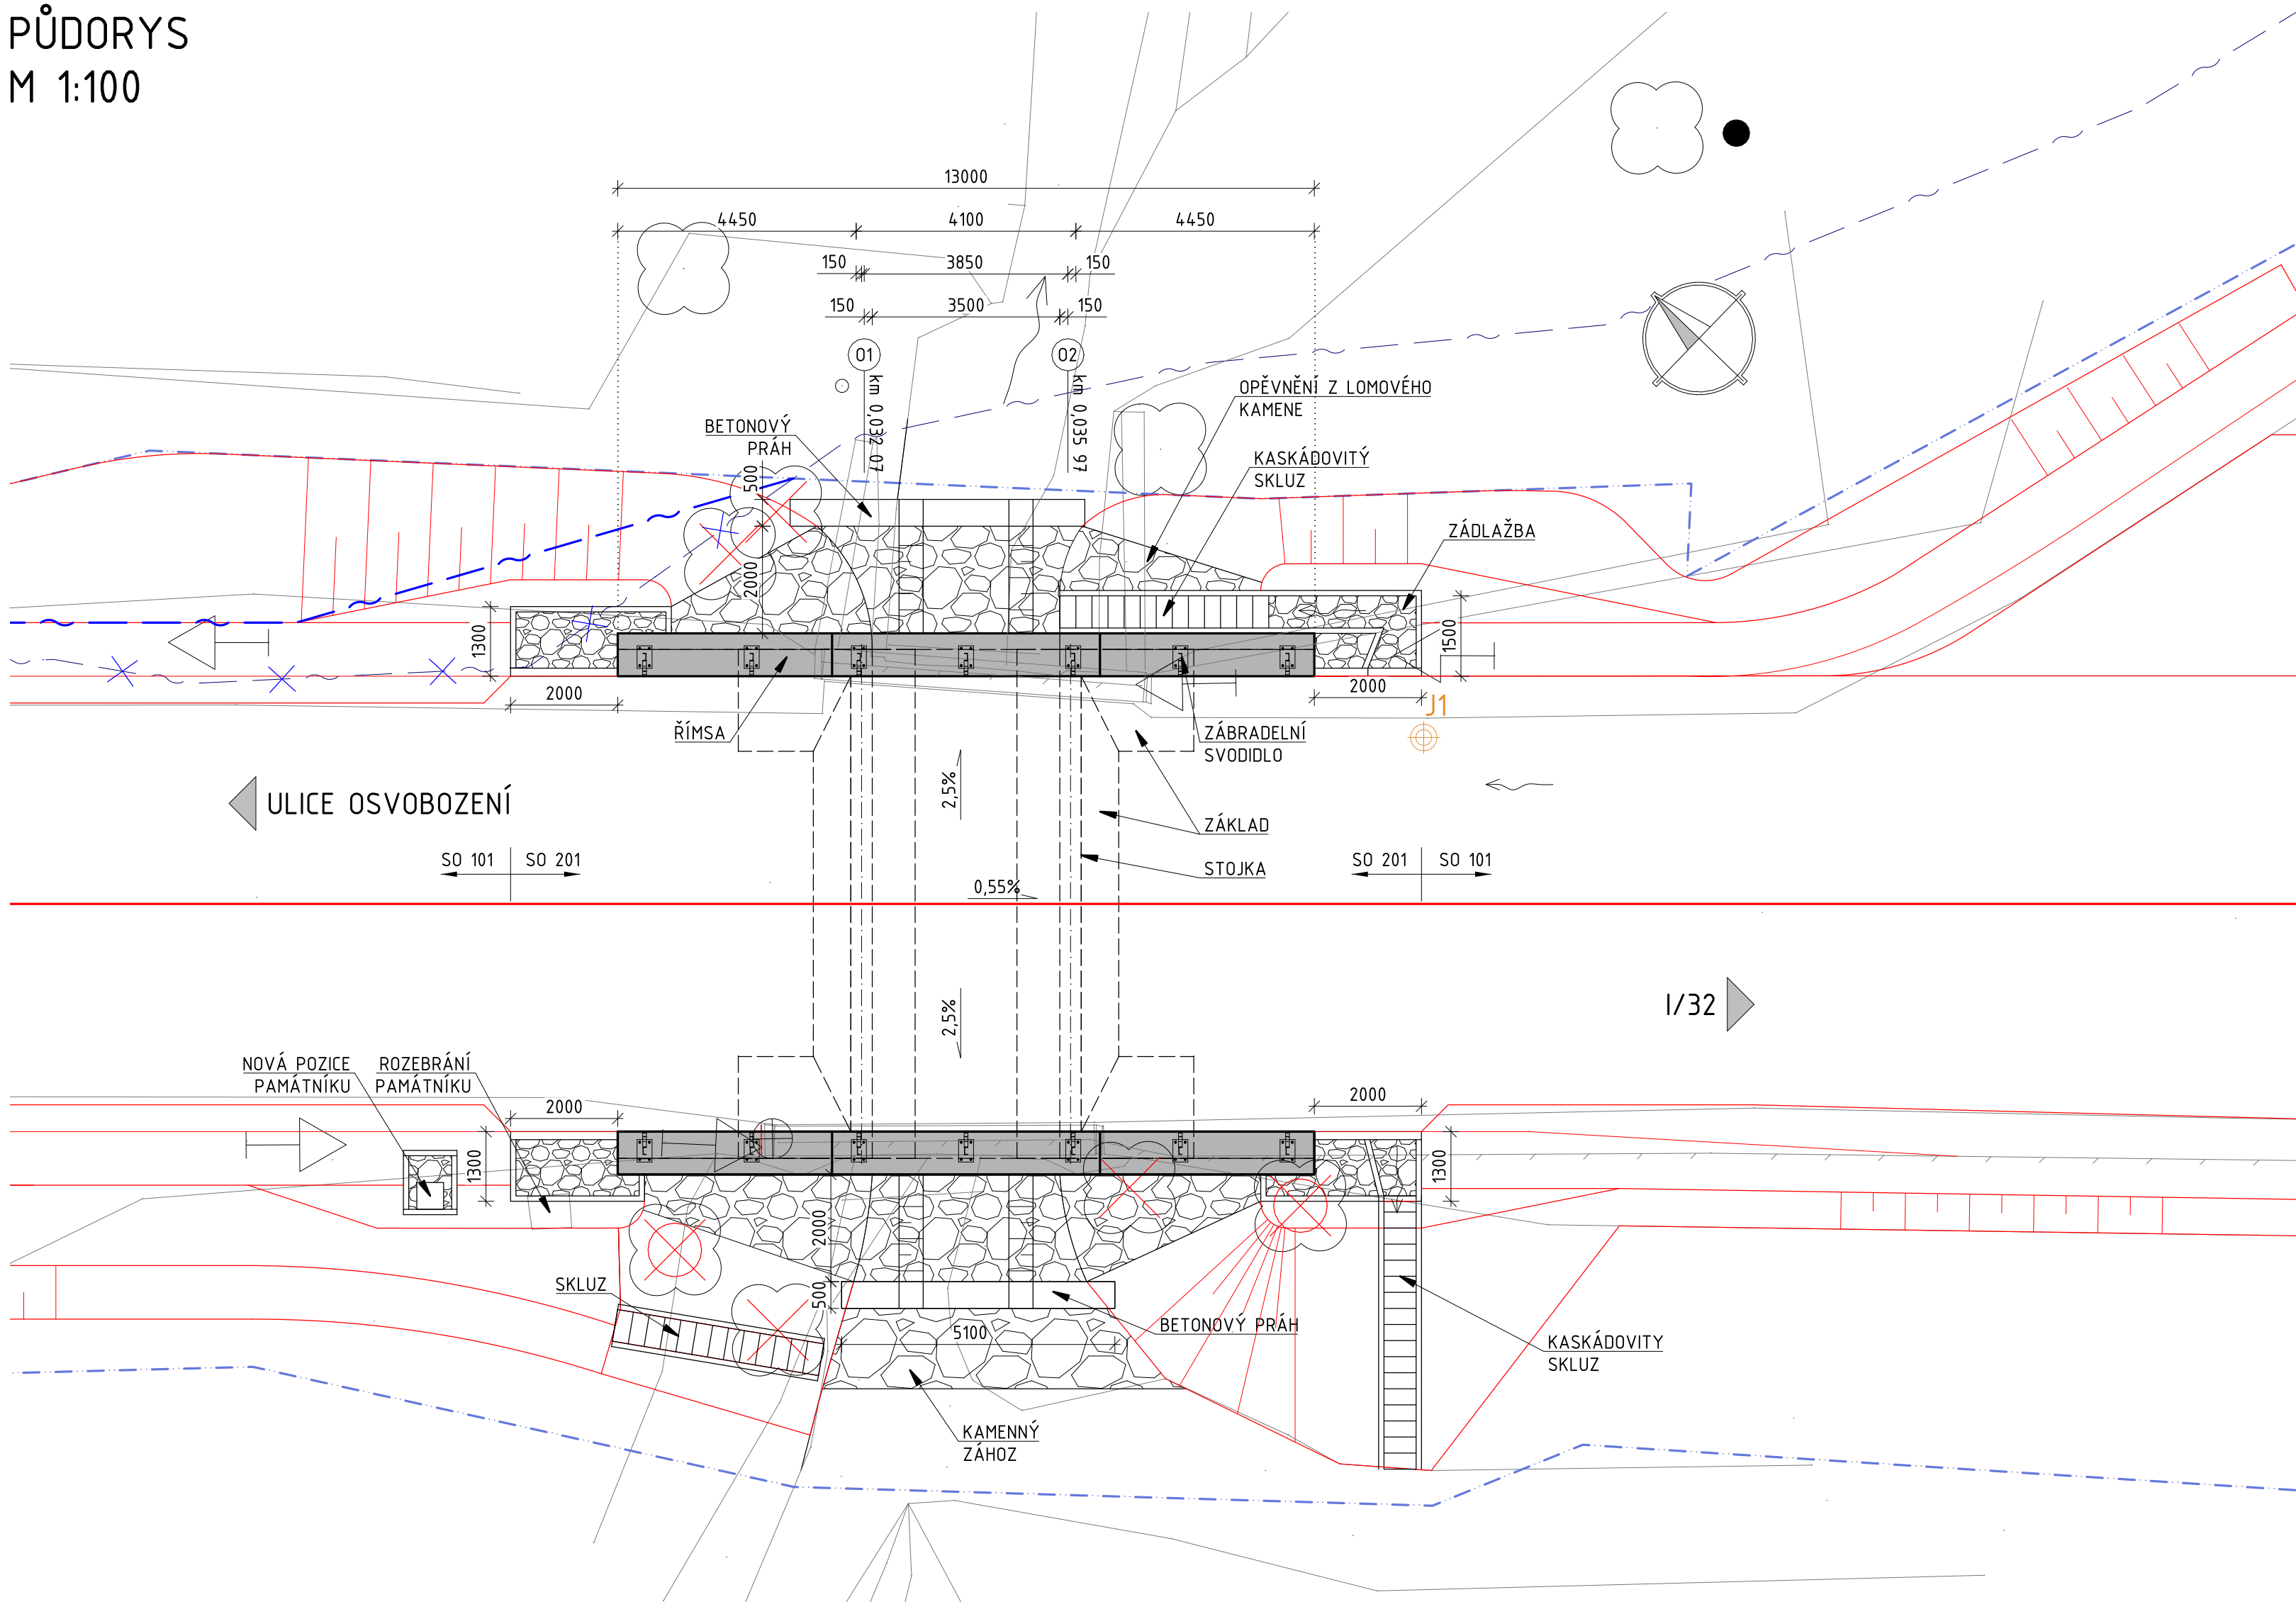


PODÉLNÝ ŘEZ
M 1:50 *

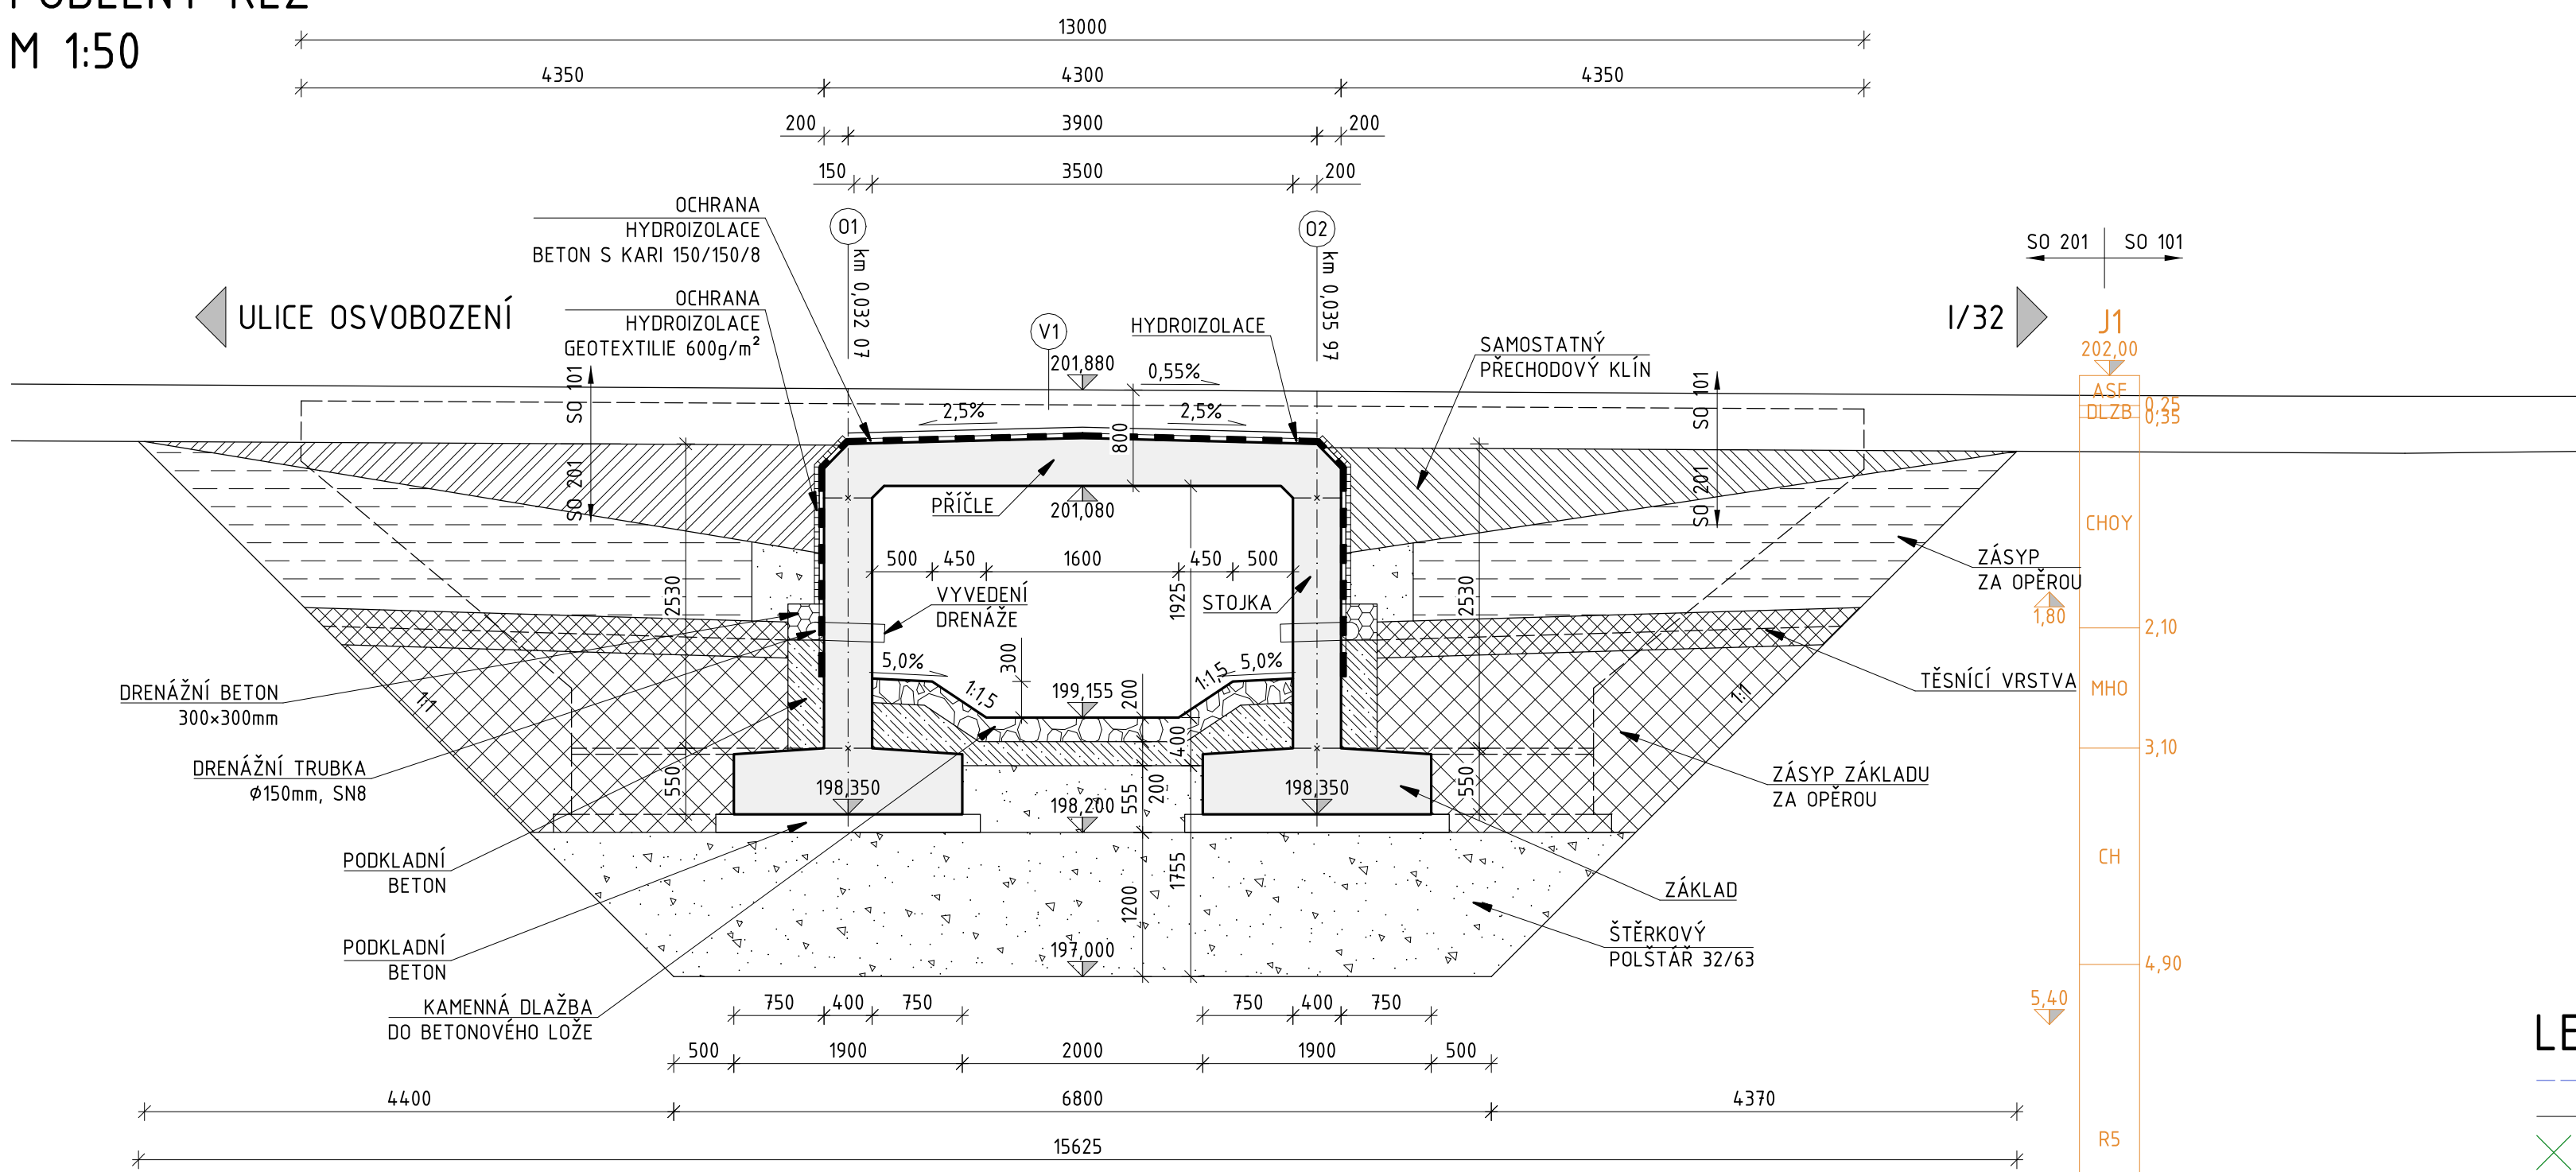

PŘÍČNÝ ŘEZ
M 1:50

PŘÍČNÝ ŘEZ 1:50

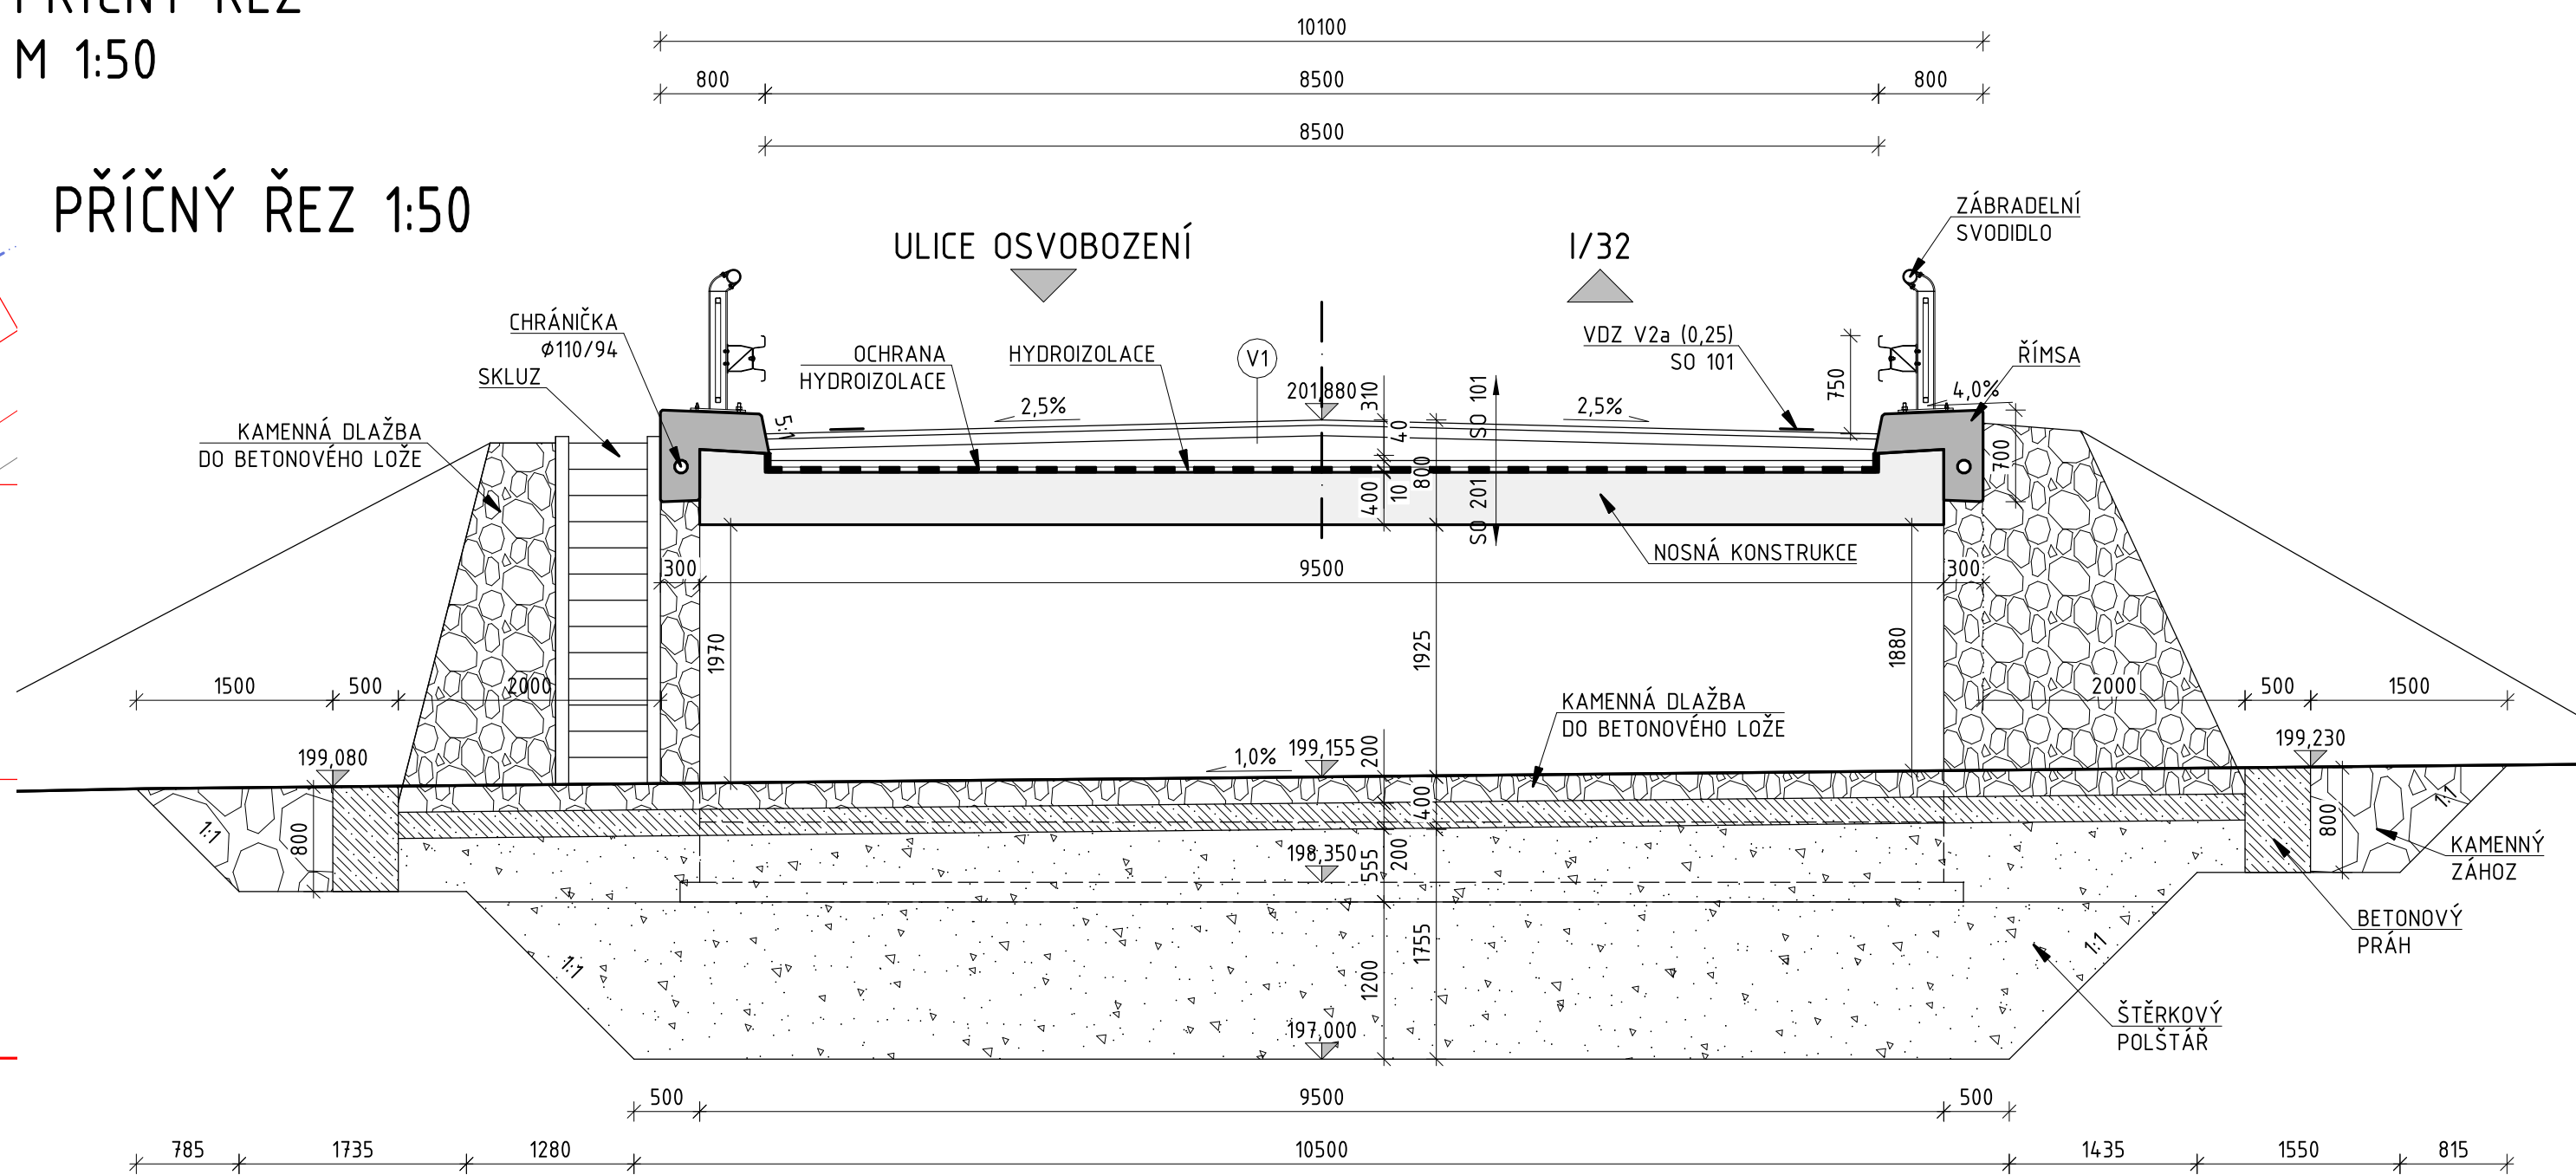

LEGENDA

- - - - - OBVOD STAVBY
 — IS
 ✕ ✕ KÁCENÍ, OBVOD KMENE POD 80cm/ NAD 80cm

Stavebník:

KRAJSKÁ SPRÁVA A ÚDRŽBA SILNIC
Středočeského kraje

Krajská správa a údržba silnic
Středočeského kraje
Zborovská 11, 150 21 Praha 5

Projektant:

PROJEKCE

M - PROJEKCE s.r.o.
Resslova 956
500 02 Hradec Králové
www.m-projekce.cz

Projekt:

III/33010, Dymokury - most ev.č. 33010-2

Název části/objektu:

Most ev.č. 33010-2

Píloha:

Dispozice

Vypracoval:

Ing. Marek Šeps *u*

Zodpovědný projektant:

Ing. Marek Šeps *u*

Kontroloval:

Ing. Dominik Jareš *u*

<p>Číslo zakázky:</p> <p style="font-size: 1.5em; font-weight: bold;">17-028-02</p>	<p>Označení části/objektu:</p> <p style="font-size: 2.5em; font-weight: bold;">B.201</p>	<p>Číslo přílohy:</p> <p style="font-size: 2.5em; font-weight: bold;">2</p>
<p>Stupeň projektu:</p> <p style="font-size: 1.5em; font-weight: bold;">PDPS</p>	<p>Datum:</p> <p style="font-size: 1.5em; font-weight: bold;">11/2018</p>	