


PŘEHLEDNÁ SITUACE

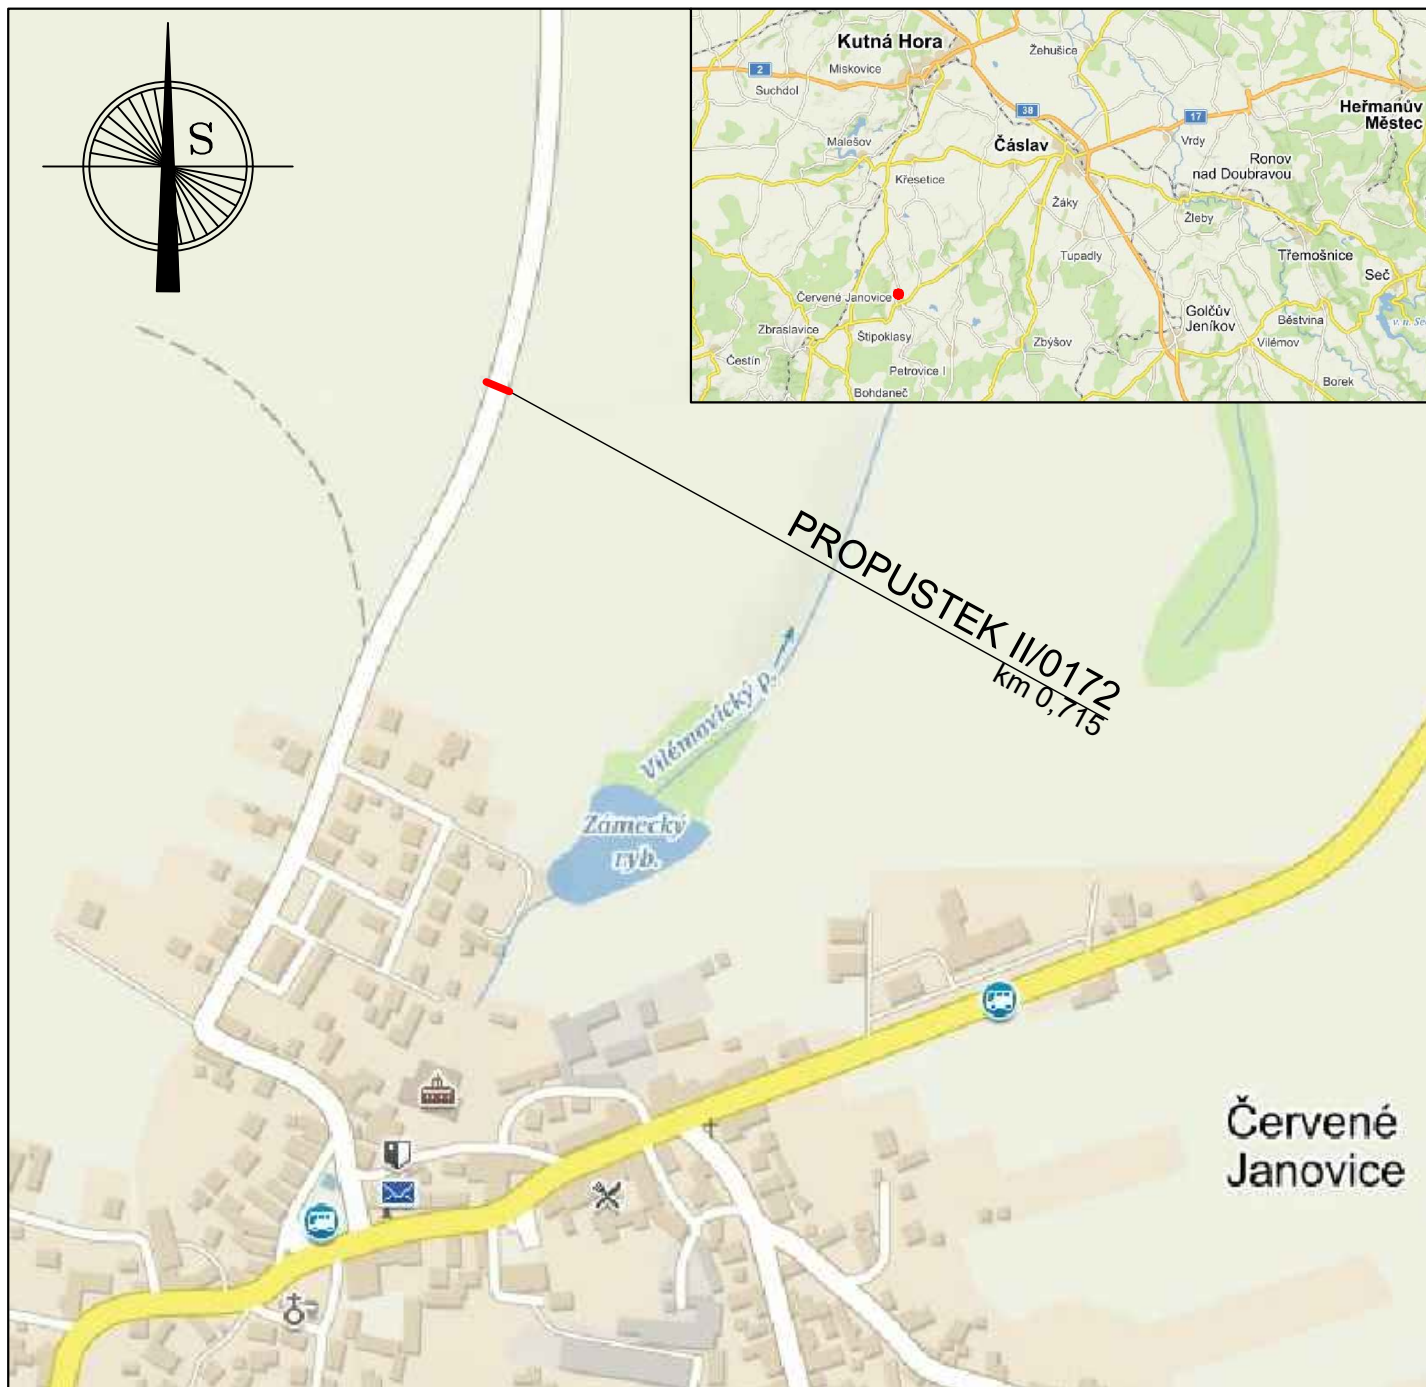

Číslo zakázky:	HIP:	Ing. Jiří Sobol	ForVia.cz FORVIA CZ, s.r.o. IČO:02992485, DIČ:CZ02992485, Kolínská 1, 290 01 Poděbrady - Kluk
201728.3	---	---	
Schválil:	Zodp. projektant:	Ing. Jiří Sobol	
Ing. Jiří Sobol	info@forvia.cz	---	
Tech. kontrola:	Vypracoval:	Ing. Pavel Keřka	
Ing. Pavlína Nykodémová	kerka@forvia.cz	---	

Objednatel:	KSÚS, Zborovská 11, Praha 5	Katastr:	Červené Janovice	Kraj:	Středočeský
Akce:	Propustek Červené Janovice III/0172 km 0,715			Datum	Stupeň
Objekt:	----			02/2019	PDPS
-----				Souprava	Č. přílohy
					A2
Příloha:	PŘEHLEDNÁ SITUACE	Měřítko:			