

**Středočeský kraj**

se sídlem: Zborovská 11, Praha 5 Smíchov, PSČ: 150 21

IČO: 70891095

DIČ: CZ70891095

zastoupený **Krajskou správou a údržbou silnic Středočeského kraje, příspěvková organizace**

se sídlem: Zborovská 81/11, Praha 5 Smíchov, PSČ: 150 00

IČO: 00066001

DIČ: CZ00066001

jejímž jménem jedná Bc. Zdeněk Dvořák, ředitel

dále jen „**stavebník**“ na straně jedné

a

**Kutílek Karel****1/6 podíl**

datum narození: 3.2.1930

trvale bytem: Dolce 14, 33401 Přeštice

dále jen „**vlastník pozemku**“ na straně druhé

Níže psaného dne, měsíce a roku uzavírají dle § 1746 odst. 2 zákona č. 89/2012 Sb., občanský zákoník (dále jen „**Občanský zákoník**“) tuto

**Smlouvu o právu provést stavbu na cizím pozemku  
(dohoda s vlastníkem pozemku)  
(dále jen „**Smlouva**“):**

**Článek 1.**

- 1.1. Účastníci Smlouvy se dohodli na tom, že vlastník pozemku parc. č. 198/8 v katastrálním území **Červené Janovice**, obec **Červené Janovice**, vše zapsáno na LV 120 vedeném Katastrálním úřadem pro Středočeský kraj, Katastrální pracoviště **Kutná Hora** umožní stavebníkovi provést stavbu „**Červené Janovice – III/0172 km 0,715**“ na části tohoto „**pozemku**“ (dále jen „**Stavba**“), přičemž za účelem založení práva stavebníka provést Stavbu a za účelem úpravy práv a povinností z toho účastníkům Smlouvy plynoucím, uzavírají tuto Smlouvu.
- 1.2. Vlastník pozemku tímto výslovně uděluje stavebníkovi svůj neodvolatelný souhlas s provedením Stavby na „**pozemku**“.
- 1.3. Bližší specifikace Stavby, jakož i velikost trvalého záboru, dočasného záboru a navrženého věcného práva je patrná ze seznamu stavbou dotčených pozemků, který je přílohou této Smlouvy. Velikosti záborů jsou orientační pro potřeby vydání stavebního povolení. Stavba bude provedena podle projektové dokumentace



vypracované firmou **FORVIA CZ, s.r.o., Kolínská 1, 290 01 Poděbrady - Kluk** pod zakázkovým číslem **201728.3**.

- 1.4. Výlučným vlastníkem Stavby (a to i výsledku Stavby po dokončení Stavby) je stavebník. Podpisem této Smlouvy uděluje vlastník pozemku stavebníkovi svůj výslovný a neodvolatelný souhlas ke vstupu na „**pozemek**“ a právo provedení Stavby na jeho „**pozemku**“.
- 1.5. Stavebník oznamuje vlastníkovu pozemku, že předpokládaný termín realizace Stavby je **rok 2018**, přičemž ten se může změnit, což vlastník pozemku bere na vědomí a bez výhrad s tím souhlasí.

## Článek 2.

- 2.1. Stavebník se zavazuje, že na základě této Smlouvy provede na „**pozemku**“ pouze takovou Stavbu, která v podstatných náležitostech splňuje specifikaci uvedenou v článku 1. této Smlouvy.
- 2.2. Po provedení Stavby stavebník uvede „**pozemek**“ do stavu před zahájením prací na vlastní náklady. Vznikne-li vlastníkovu pozemku majetková újma způsobená v důsledku činností uvedených v čl. 1 této Smlouvy, stavebník vlastníkovu tuto újmu nahradí.
- 2.3. Po provedení stavby bude vyhotoven geometrický plán a skutečné zaměření stavby s tím, že vlastník pozemku se zavazuje ve lhůtě bezprostředně po vyhotovení geometrického plánu a skutečného zaměření stavby a po výzvě stavebníka, převést vlastnické právo k zastavěnému pozemku vymezenému geometrickým plánem ve prospěch stavebníka, a to za následujících podmínek: (i) kupní cena bude stanovena dle směrných hodnot, (ii) kupní cena bude uhrazena na účet. Vlastník pozemku se zavazuje v případě převodu vlastnického práva k pozemku na třetí osobu, současně s takovým převodem postoupit na takovou třetí osobu práva a povinnosti z této smlouvy vyplývající, zejména z ustanovení tohoto odstavce tohoto článku této Smlouvy.
- 2.4. Vlastník pozemku bere podpisem této Smlouvy na vědomí, že za vyjádření souhlasu s umístěním stavby na jeho pozemku mu nenáleží žádná odměna, náhrada či jiné plnění stran stavebníka.

## Článek 3.

- 3.1. Stavebník prohlašuje, že k uzavření této Smlouvy je zplnomocněn na základě Usnesení Zastupitelstva Středočeského kraje č. 016-14/2014/ZK ze dne 8. 12. 2014.
- 3.2. Tato Smlouva je ve 4 vyhotoveních, z toho jedno obdrží vlastník pozemku a 3 vyhotovení stavebník.
- 3.3. Přílohou Smlouvy je zakres navrženého záboru na podkladě katastrální mapy, seznam stavbou dotčených pozemků a Usnesení Zastupitelstva Středočeského kraje č. 016-14/2014/ZK ze dne 8. 12. 2014.
- 3.4. Podpisem této Smlouvy vlastník pozemku podle ustanovení § 1765 odst. 2 Občanského zákoníku přejímá nebezpečí změny okolností ve smyslu ustanovení § 1765 odst. 1 zákona Občanského zákoníku.
- 3.5. Tato Smlouva může být měněna pouze dohodou smluvních stran v písemné formě, a to vzestupně číslovanými dodatky ke Smlouvě, přičemž změna této Smlouvy bude

účinná k okamžiku stanovenému v takovéto dohodě. Nebude-li takovýto okamžik stanoven, pak změna této Smlouvy bude účinná ke dni uzavření takovéto dohody.


- 3.6. Smluvní strany se zavazují vzájemně respektovat své oprávněné zájmy související s touto Smlouvou a poskytnout si veškerou nutnou součinnost, kterou lze spravedlivě požadovat k tomu, aby bylo dosaženo účelu této Smlouvy, zejména učinit veškeré právní a jiné úkony k tomu nezbytné.
- 3.7. Vlastník pozemku není oprávněn bez předchozího písemného souhlasu stavebníka převést na třetí osobu jakákoli práva nebo povinnosti vyplývající ze Smlouvy, ani postoupit tuto Smlouvu třetí osobě, zastavit či jakkoliv jinak disponovat s jakýmikoliv pohledávkami nebo dluhy vzniklými na základě Smlouvy včetně práv, povinností, pohledávek nebo dluhů vzniklých na základě porušení Smlouvy.

V Praze dne 20. 9. 2018

**Krajská správa a údržba silnic  
Středočeského kraje,  
příspěvková organizace** (22)  
Zborovská 11 150 21 Praha 5  
IČO: 00066001 DIČ: CZ00066001

**Krajská správa a údržba silnic  
Středočeského kraje**  
Bc. Zdeněk Dvořák  
ředitel

V Praze dne 27. 7. 2018

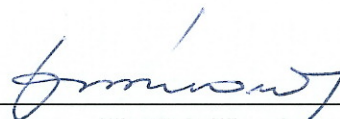


**Kutílek Karel**  
vlastník

Přílohy:

1. Zákres navrženého záboru na podkladě katastrální mapy
2. Seznam stavbou dotčených pozemků
3. Usnesení Zastupitelstva Středočeského kraje č. 016-14/2014/ZK ze dne 8. 12. 2014



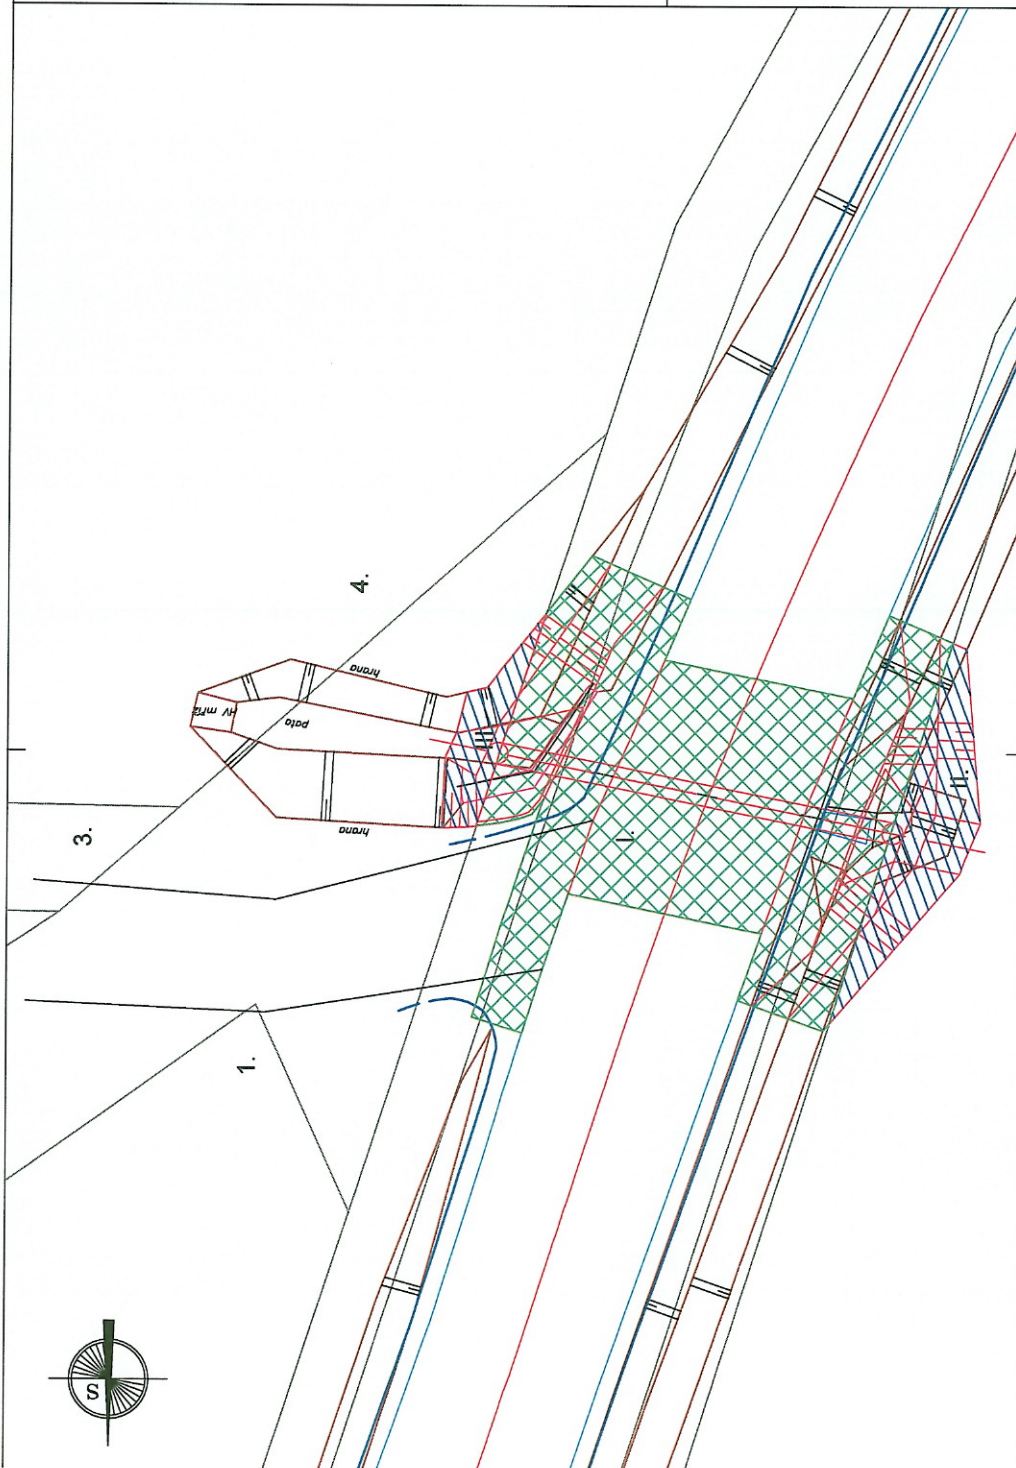

ZASAŽENÉ POZEMKY:

SOUSEDNÍ POZEMKY:

POZEMKY VE VLASTNICTVÍ STŘEDOČESKÉHO KRAJE  
OSTATNÍ POZEMKY

Gislo zakázky:	HPP:	Ing. Jiří Sobol
201728.3	---	
Schválil:	Zodp. projektant:	Ing. Jiří Sobol
Ing. Jiří Sobol	info@forvia.cz	
Tech. kontrola:	Vypracoval:	Ing. Pavel Koliba
Ing. Pavlína Mysedimová	koliba@forvia.cz	

**forvia.cz**  
FORVIA CZ s.r.o.  
IČO: 25392485, DIČ: CZ25392485,  
Kollářská 1, 250 01 Poděbrany - Kluk

Objednatel:	Katastr:	Červená Janovice	Kraj:	Středočeský
Alces:	Projekt:	Propustek Červené Janovice III/0172 km 0,715	Datum:	12/2017
Objekt:	Stupeň:		DSP:	
			Suprava:	
			C. přílohy:	F3
Příloha: ZÁBOROVÝ ELABORÁT	Měřítko:	1:250		26.4.2018

# "Oprava propustku na komunikaci III/0172 Červené Janovice km 0,715"

Zasažené parcely:

Číslo	Parcelní číslo	Obec	Katastrální území	Způsob využití	Druh pozemku	Výměra [m <sup>2</sup> ]	Zábor [m <sup>2</sup> ]	Vlastnické právo (podíl)/právo hospodařit	Adresa
I.	1111	Červené Janovice	Červené Janovice	silnice	ostatní plocha	10910	100	Středočeský kraj	Zborovská 81/11, Smíchov, 15000 Praha 5
II.	198/8	Červené Janovice	Červené Janovice	-	orná půda	13646	15	Kostkan Jiří (4/6) Kutílek Karel (1/6)	Dlouhá 1969, 66601 Tišnov č. p. 14, 33401 Dolce
III.	1114	Červené Janovice	Červené Janovice	-	orná půda	338	6	Škopek Vlastimil (1/6) Obec Červené Janovice	Vojkovická 600/9, Ďáblice, 18200 Praha 8 č. p. 102, 28542 Červené Janovice

**Zplnomocnění Krajské správy a údržby silnic Středočeského kraje k podpisu smluv nutných k realizaci staveb pozemních komunikací ve vlastnictví Středočeského kraje  
Tisk č. 0448(2014)**

Zastupitelstvo kraje po projednání

**I. z m o c ň u j e**

Krajskou správu a údržbu silnic Středočeského kraje uzavírat a podepisovat smlouvy v rozsahu nutném pro investorskou přípravu staveb zahrnující výkon inženýrské činnosti vedoucí ke zlepšení stavebně-technického stavu silničního majetku ve vlastnictví kraje

- a) smlouvy s vlastníkem nemovitostí o právu provést stavbu na jeho pozemku
- b) smlouvy o výpůjčce
- c) smlouvy o zřízení služebnosti
- d) smlouvy o nájmu nemovitostí

**II. u k l á d á**

řediteli KSUS Bc. Zdeňku Dvořákovi zajistit, aby bylo ve smlouvách uvedeno určení kupní ceny pozemků u trvalých záborů znaleckým posudkem jako ceny v místě a čase obvyklé.

**III. z m o c ň u j e**

ředitele Krajské správy a údržby silnic Středočeského kraje, Bc. Zdeňka Dvořáka, k podpisu těchto smluv.

Toto Usnesení Zastupitelstva je dostupné na internetových stránkách Středočeského kraje na odkaze: <http://www.kr-stredocesky.cz/web/urad/usneseni-zastupitelstva>.