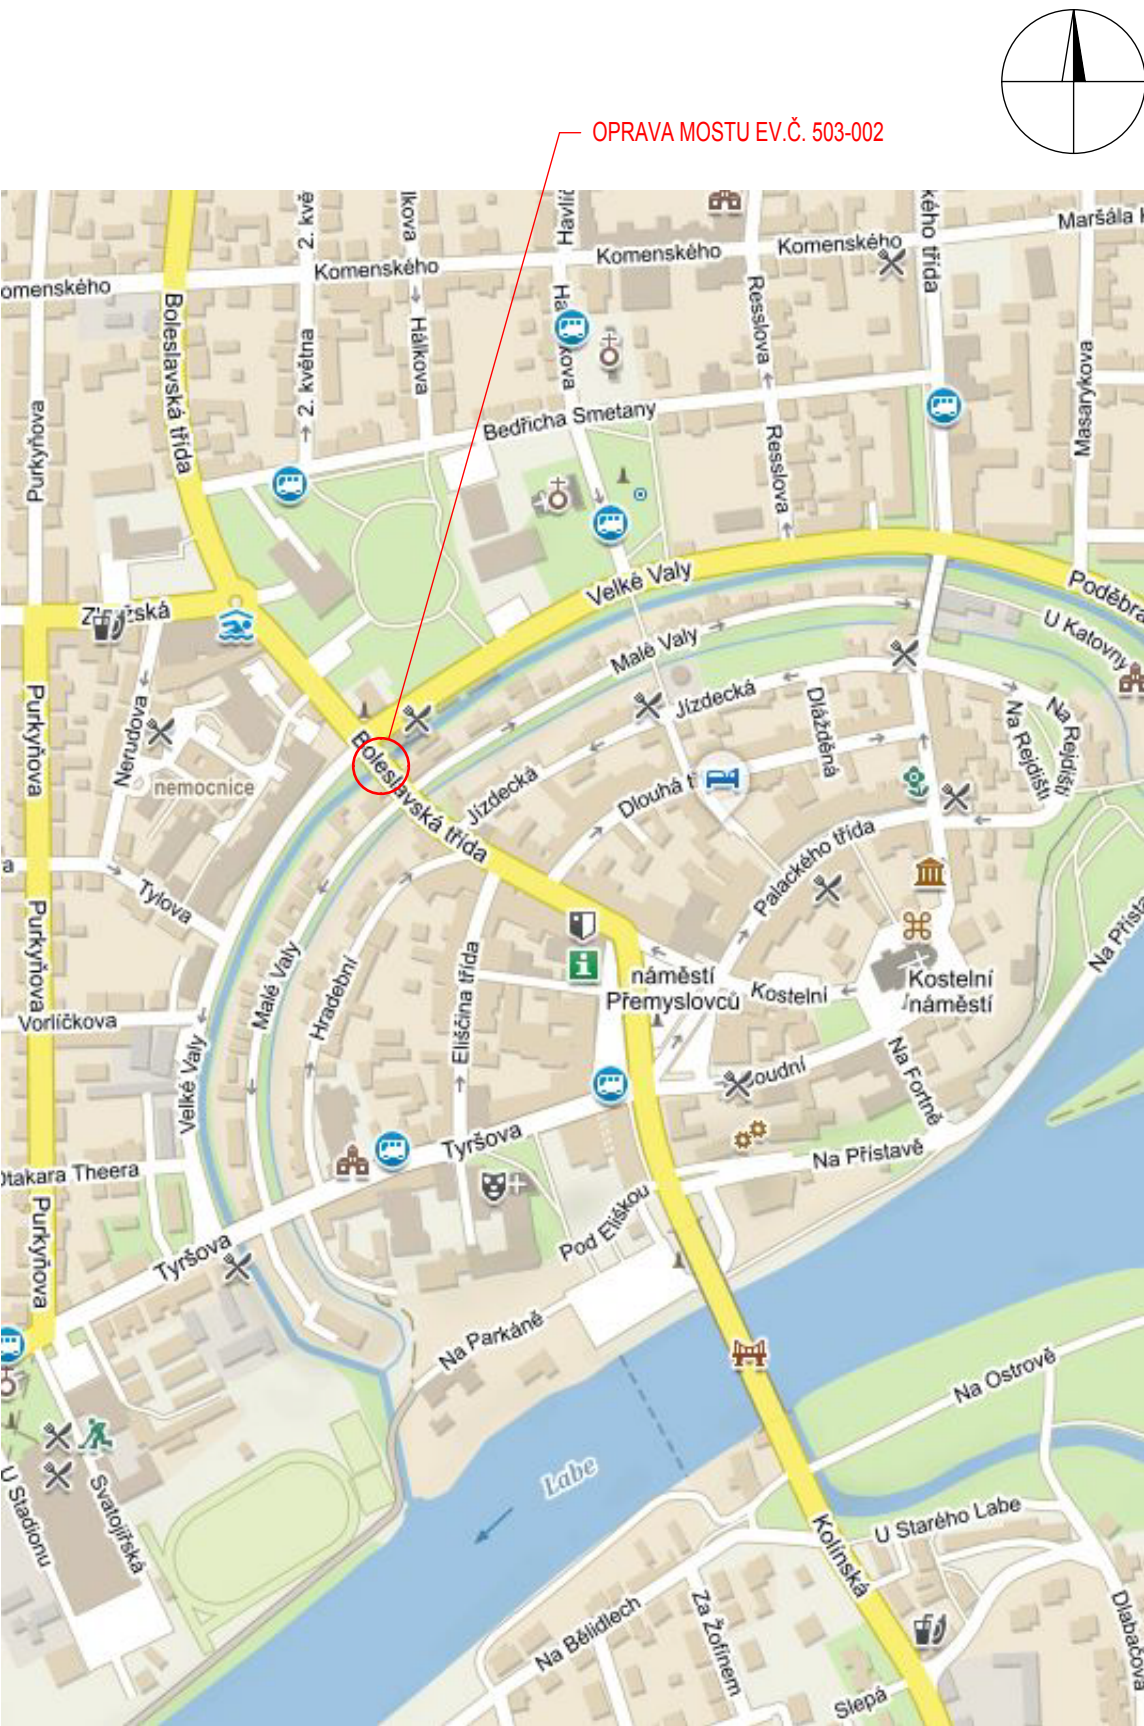

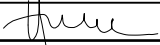
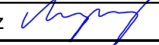

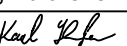


SITUAČNÍ VÝKRES ŠIRŠÍCH VZTAHŮ



Souřadnicový systém: JTSK
Výškový systém: Balt p.v.

Číslo zakázky:	18 387 01	HIP:		 Praha 4, Bezová 1658, 147 14 tel.: (+420) 244062215 fax: (+420) 244461038
Schválil:	Ing. Václav HVÍZDAL	Zodp. projektant:	Ing. Martin HAVLÍK	
		602 619 782, havlik@pontex.cz		
Tech. kontrola:	Ing. Martin HAVLÍK	Vypracoval:	Ing. Karel STUPKA	
				

Objednatel:		KSÚS Středočeského kraje	Obec:		Nymburk	Kraj:		Středočeský	
Akce:	OPRAVA MOSTU EV. Č. 503-002 PŘES KANÁL V OBCI NYMBURK SITUAČNÍ VÝKRES ŠIRŠÍCH VZTAHŮ					Datum	Stupeň		
Objekt:						06/2019	DSP		
Část:						Souprava	Č. přílohy		
Příloha:						C.1			