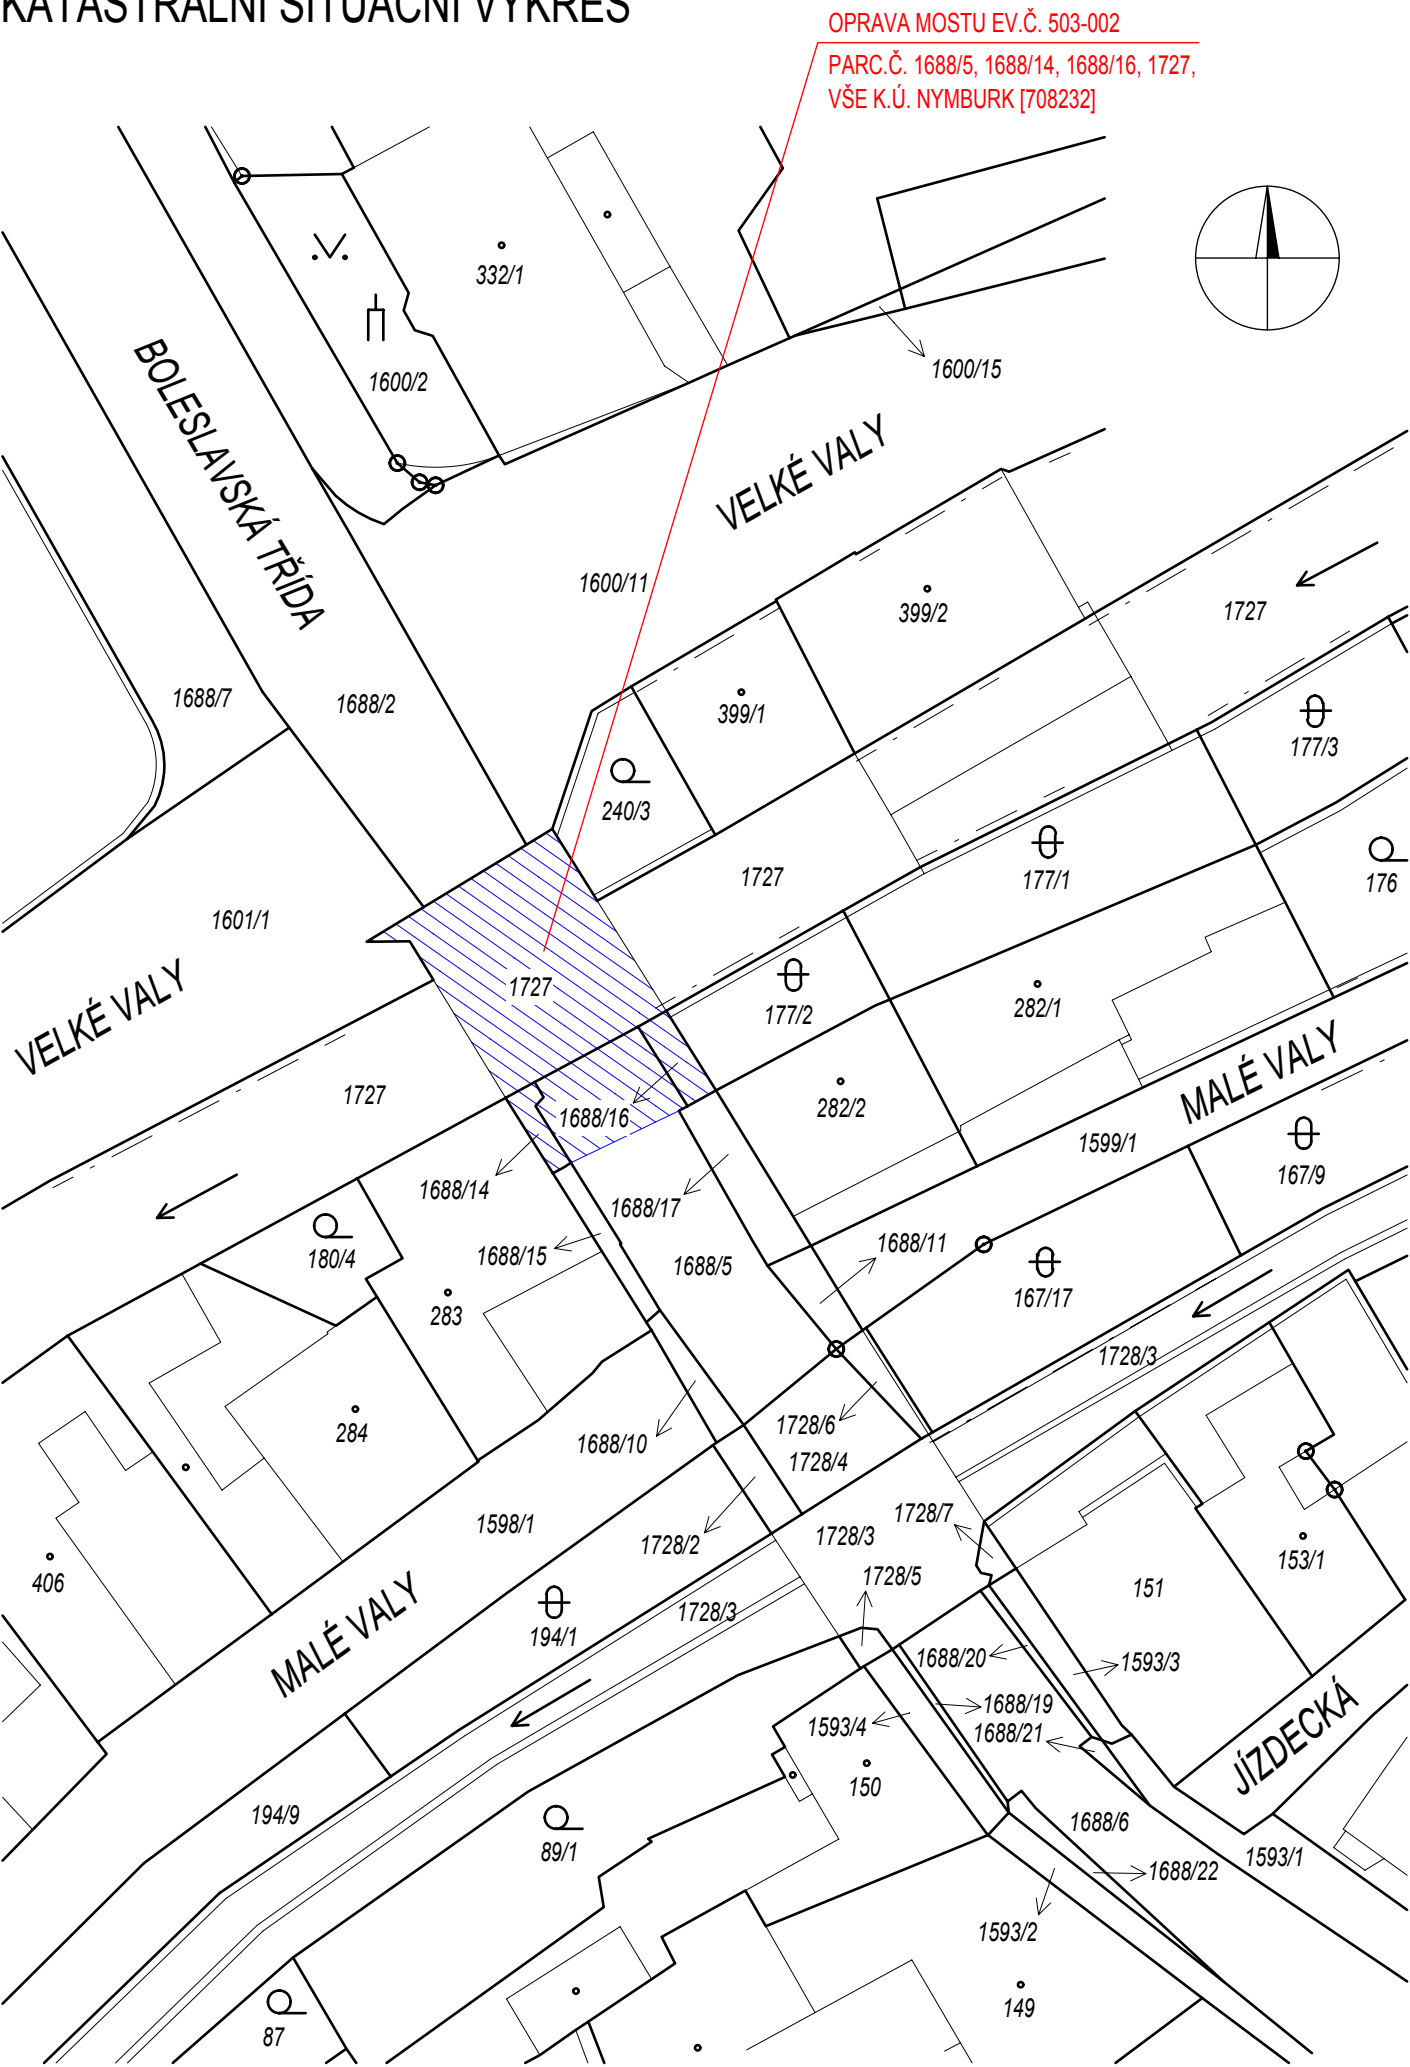

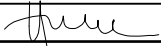
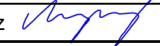

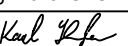


KATASTRÁLNÍ SITUAČNÍ VÝKRES



Souřadnicový systém: JTSK
Výškový systém: Balt p.v.

Číslo zakázky:	18 387 01	HIP:		 Praha 4, Bezová 1658, 147 14 tel.: (+420) 244062215 fax: (+420) 244461038
Schválil:	Ing. Václav HVÍZDAL	Zodp. projektant:	Ing. Martin HAVLÍK	
		602 619 782, havlik@pontex.cz		
Tech. kontrola:	Ing. Martin HAVLÍK	Vypracoval:	Ing. Karel STUPKA	
				

Objednatel:	KSÚS Středočeského kraje	Obec:	Nymburk	Kraj:	Středočeský
Akce:	OPRAVA MOSTU EV. Č. 503-002 PŘES KANÁL V OBCI NYMBURK KATASTRÁLNÍ SITUAČNÍ VÝKRES			Datum	Stupeň
Objekt:				06/2019	DSP
Část:				Souprava	Č. přílohy
Příloha:					C.2