



PODÉLNÝ ŘEZ B-B

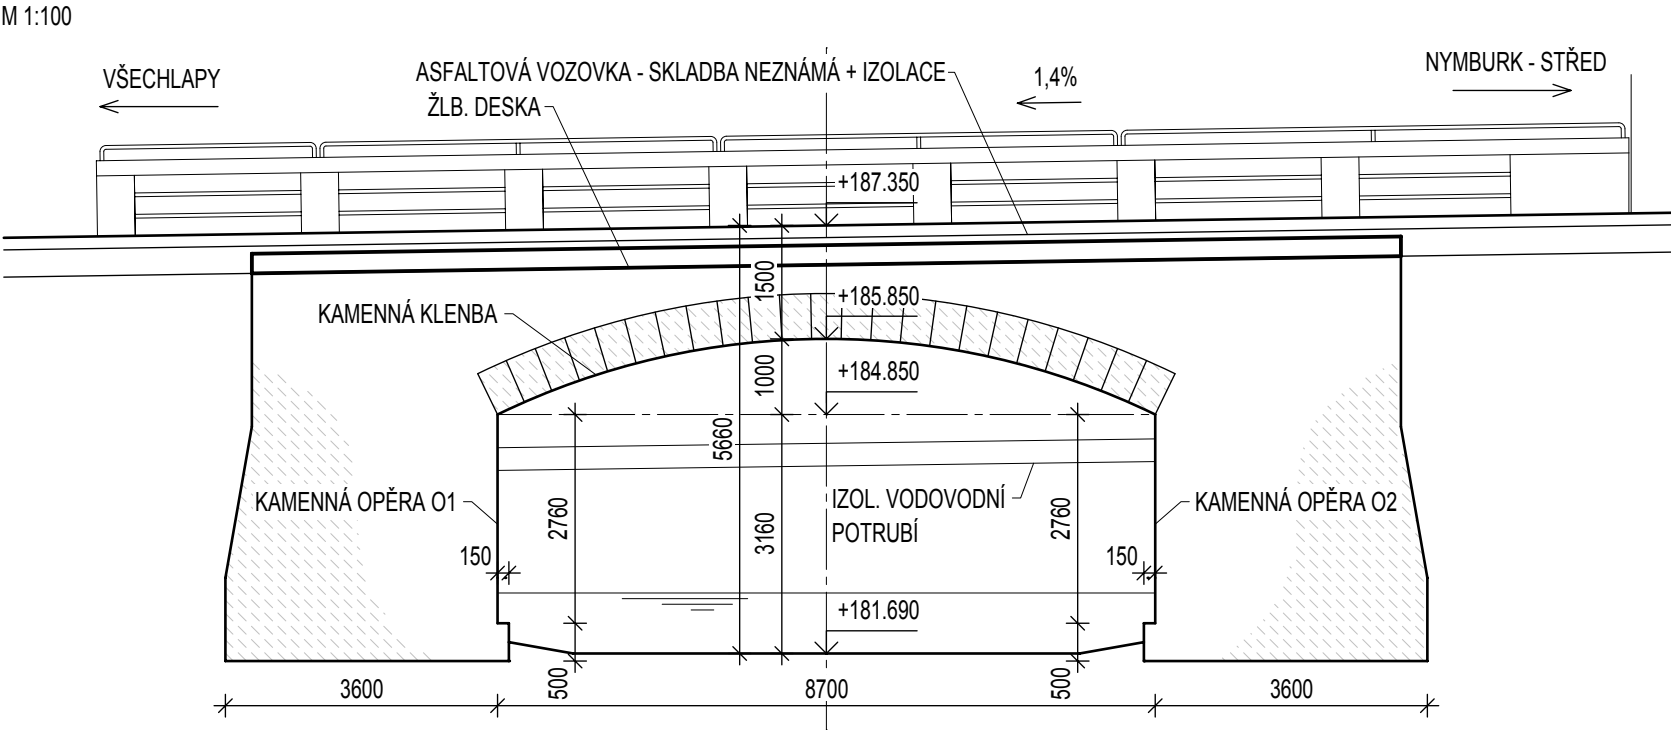


POHLED NA VTOK

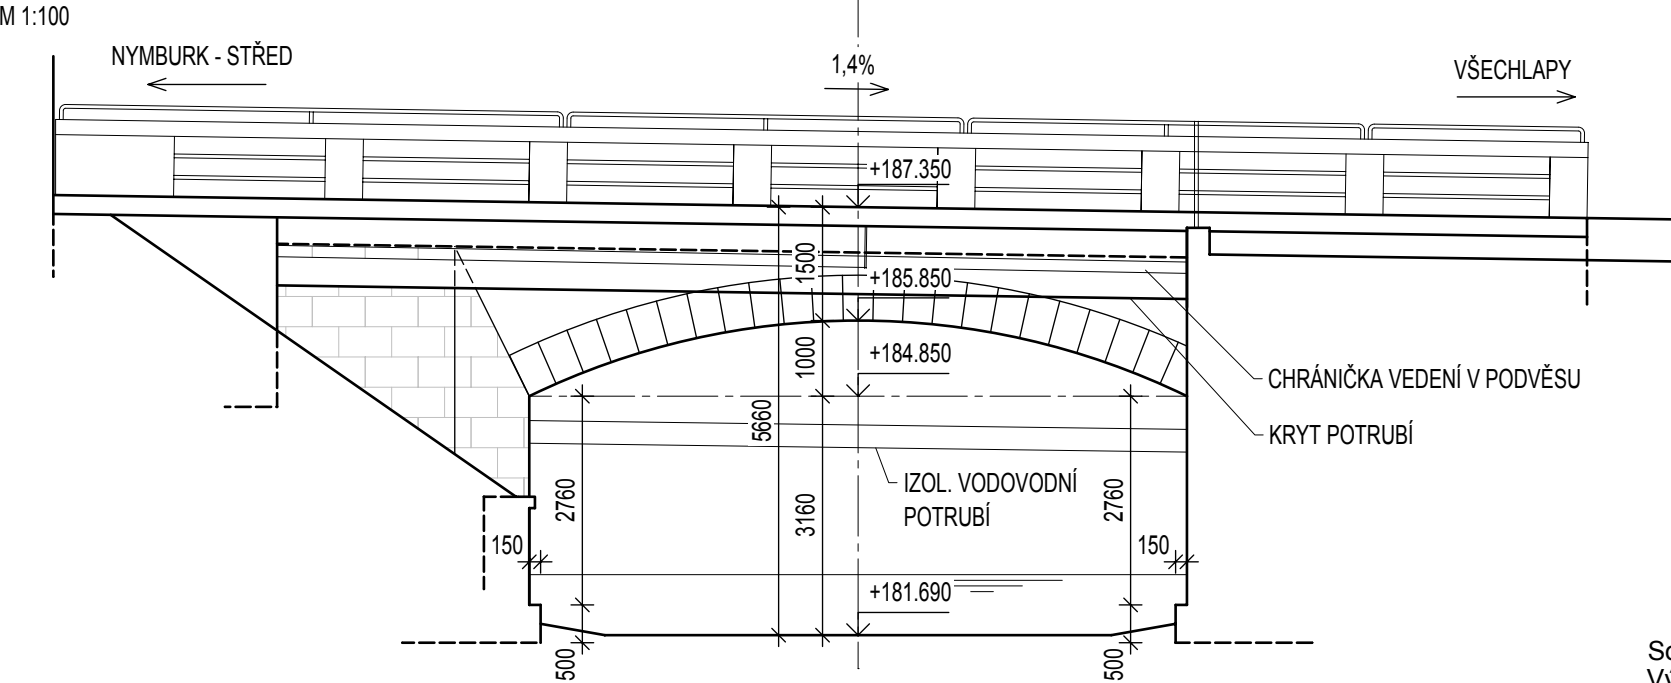


POZNÁMKA:

1) VYKRESLENÍ ZAKRYTÝCH ČÁSTÍ KONSTRUKCE VYCHÁZÍ Z DOSTUPNÝCH PODKLADŮ
A ODHADU PROJEKTANTA, V RÁMCI STAVEBNÍCH PRACÍ BUDOU ROZMĚRY UPŘESNĚNY.

PŘÍČNÝ ŘEZ A-A

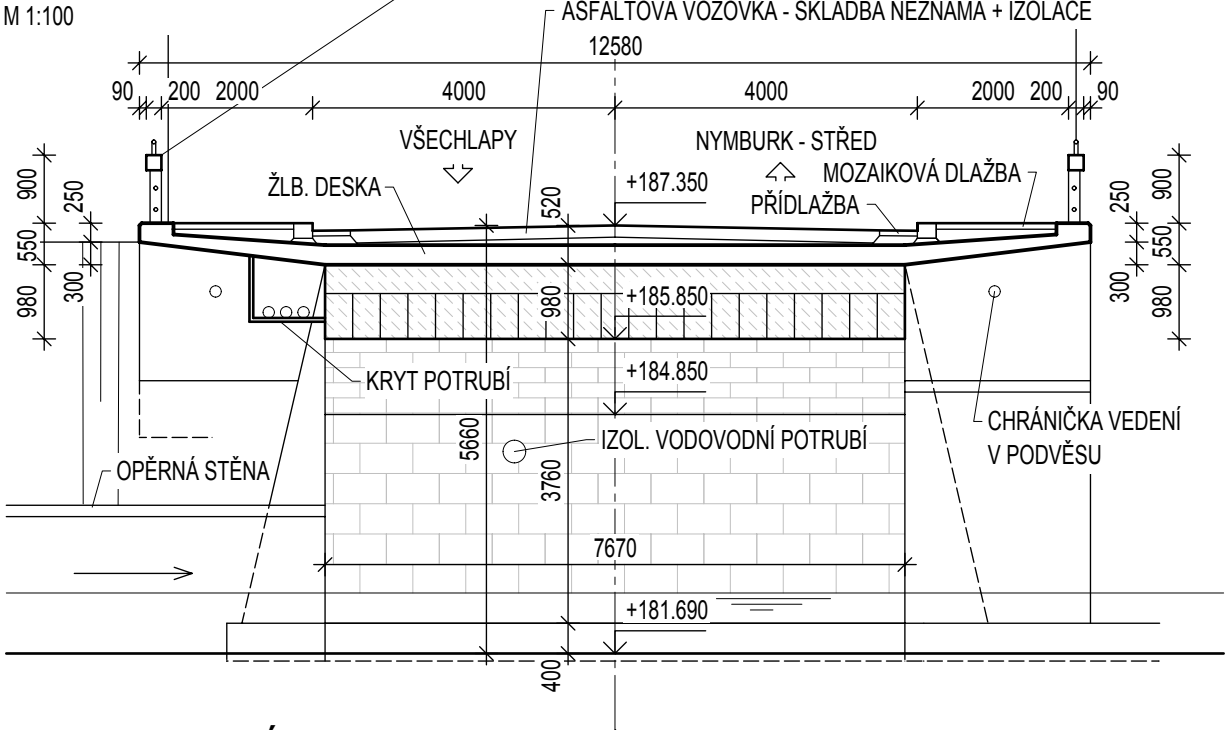

POHLED NA VÝTOK

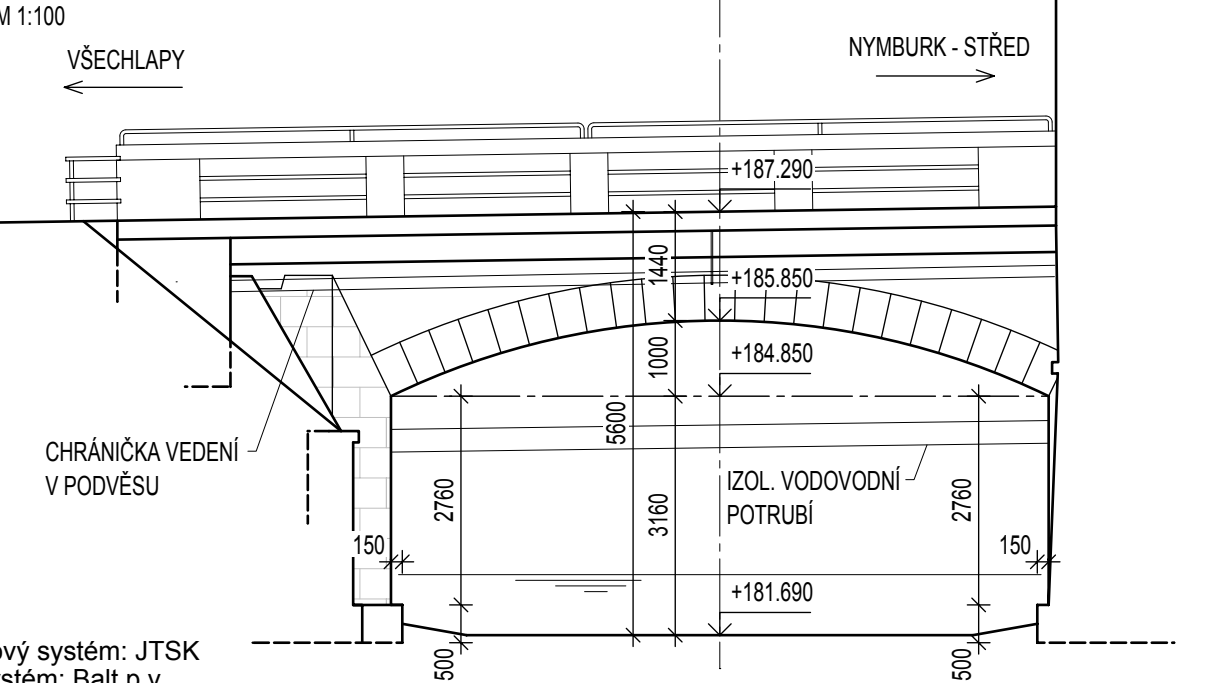

Souřadnicový systém: JTSK
Výškový systém: Balt p.v.

Číslo zakázky:	18 387 01	HIP:	
Schválil:	Ing. Václav HVÍZDAL	Zodp. projektant:	Ing. Martin HAVLÍK
Tech. kontrola:	Ing. Martin HAVLÍK	Vypracoval:	Ing. Karel STUPKA

Praha 4, Bezová 1658, 147 14
tel.: (+420) 244062215 fax: (+420) 244461038

Objednatel:	KSÚS Středočeského kraje	Obec:	Nymburk	Kraj:	Středočeský
Akce:	OPRAVA MOSTU EV. Č. 503-002 PŘES KANÁL V OBCI NYMBURK STÁVAJÍCÍ STAV - ŘEZY A POHLEDY			Datum	Stupeň
Objekt:				06/2019	DSP
Část:				Souprava	Č. přílohy
Příloha:					D.1.1.3