
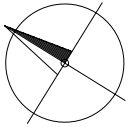


PŮDORYS

M 1:100

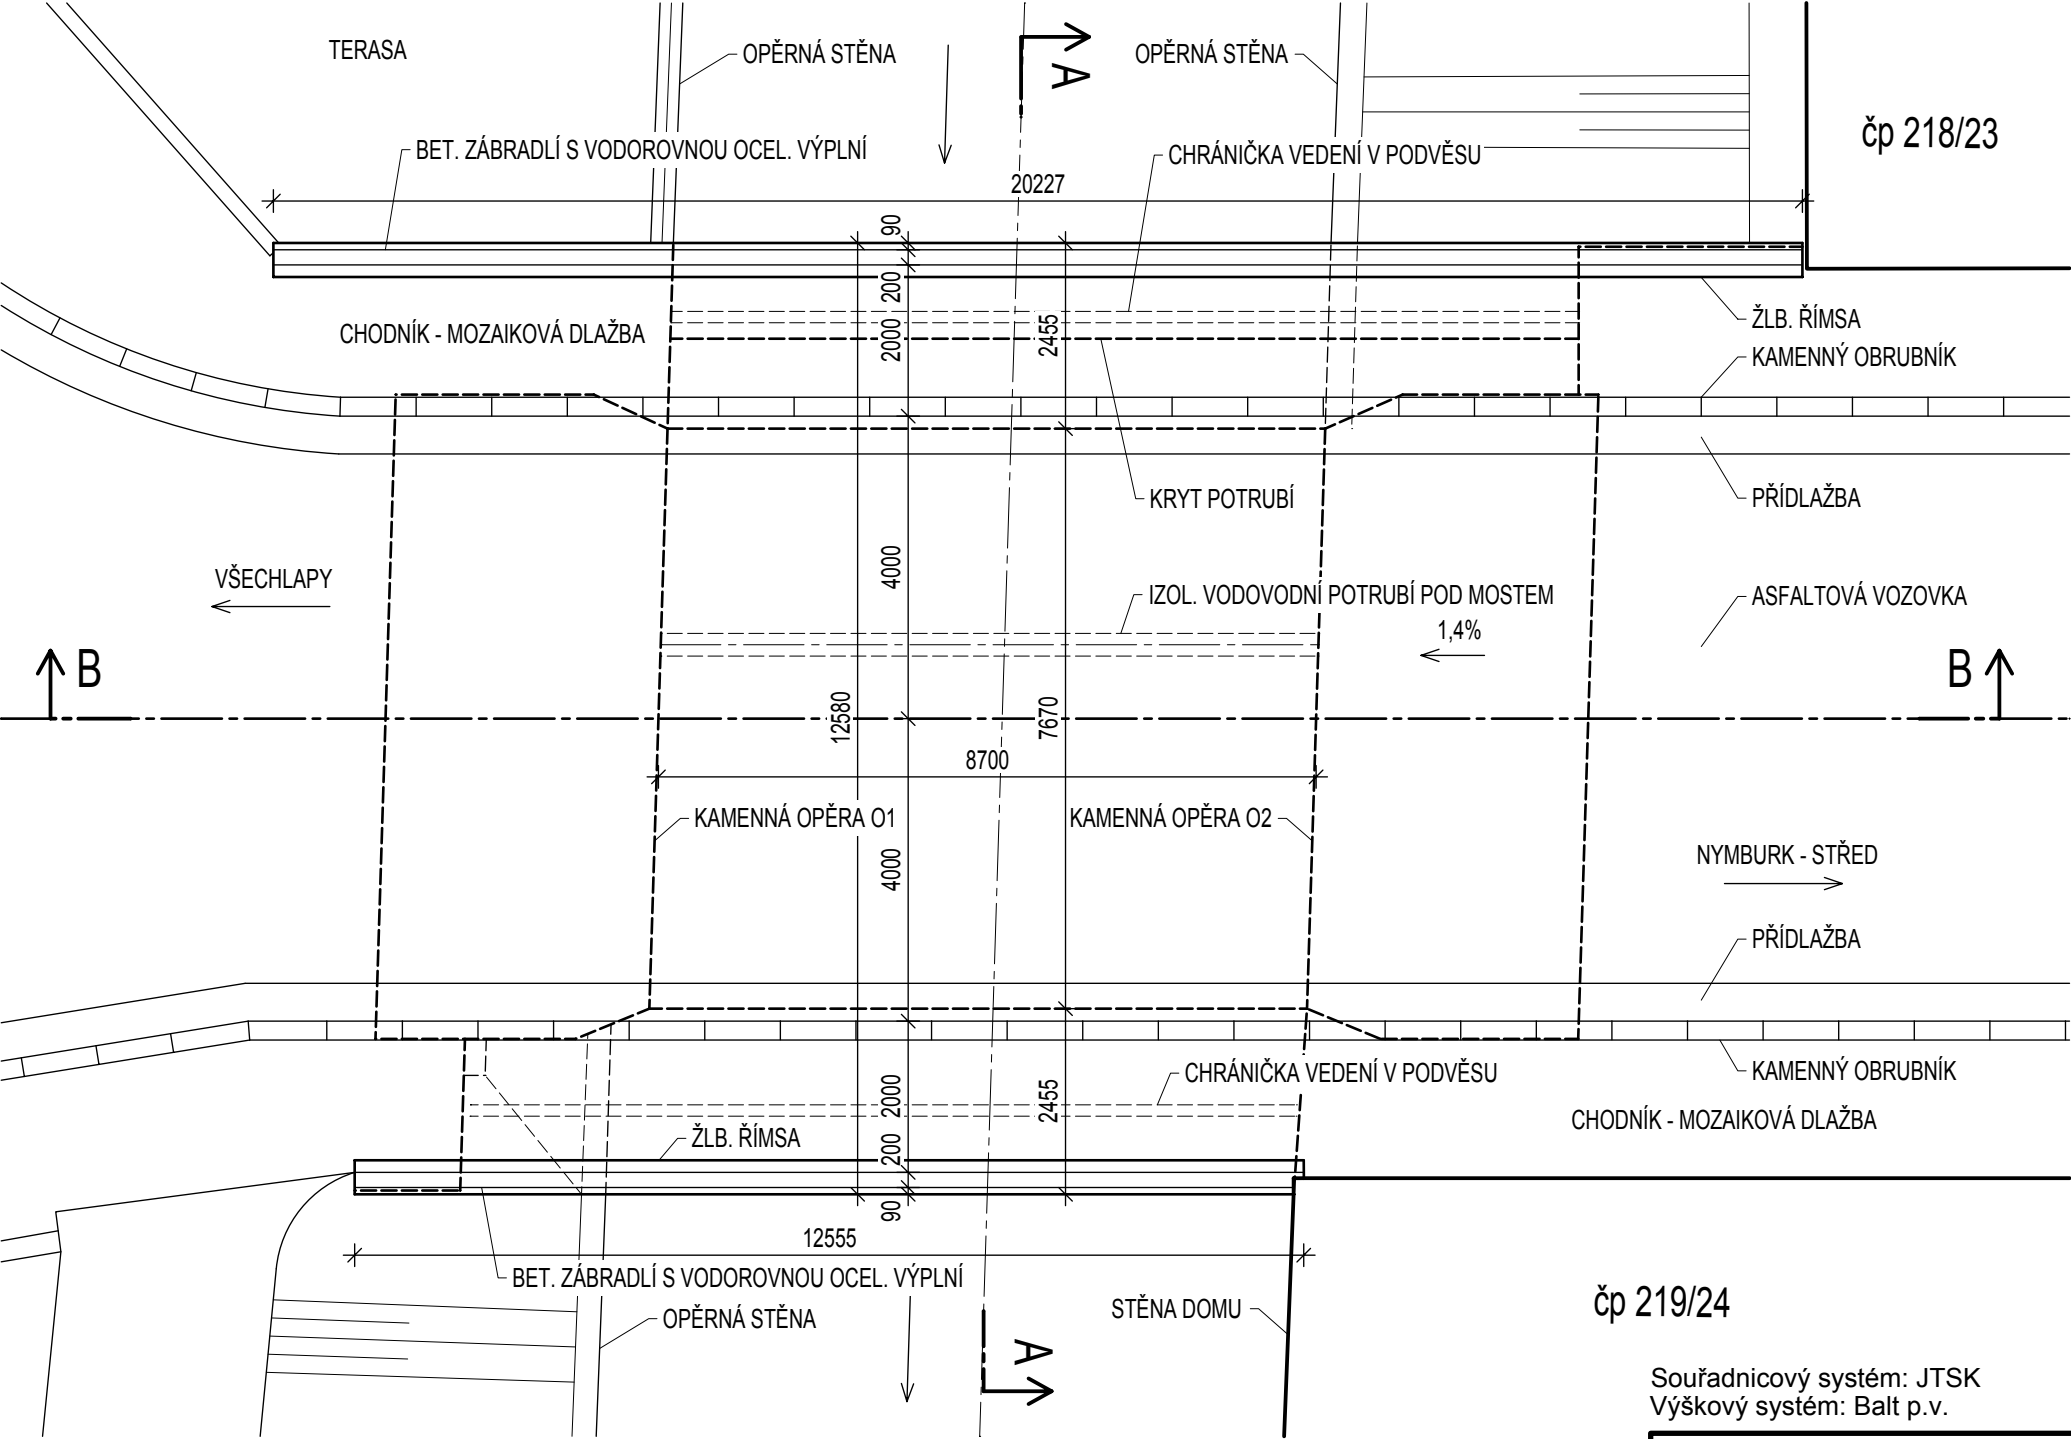

POZNÁMKA:
1) VYKRESLENÍ ZAKRYTÝCH ČÁSTÍ KONSTRUKCE VYCHÁZÍ Z DOSTUPNÝCH PODKLADŮ
A ODHADU PROJEKTANTA, V RÁMCI STAVEBNÍCH PRACÍ BUDOU ROZMĚRY UPŘESNĚNY.
2) IS JSOU ZAKRESLENY DLE VNĚJŠÍCH ZNAKŮ, POLOHA IS NA MOSTĚ VIZ. KOORD. SITUACE

čp 219/24

Souřadnicový systém: JTSK
Výškový systém: Balt p.v.

Číslo zakázky:	18 387 01	HIP:	
Schválil:	Ing. Václav HVÍZDAL	Zodp. projektant:	Ing. Martin HAVLÍK
		602 619 782, havlik@pontex.cz	
Tech. kontrola:	Ing. Martin HAVLÍK	Vypracoval:	Ing. Karel STUPKA



Praha 4, Bezová 1658, 147 14
tel.: (+420) 244062215 fax: (+420) 244461038

Objednatel:	KSÚS Středočeského kraje	Obec:	Nymburk	Kraj:	Středočeský
Akce:	OPRAVA MOSTU EV. Č. 503-002			Datum	Stupeň
Objekt:	PŘES KANÁL V OBCI NYMBURK			06/2019	DSP
Část:				Souprava	Č. přílohy
Příloha:	STÁVAJÍCÍ STAV - PŮDORYS				D.1.1.2