


SITUAČNÍ VÝKRES ŠIRŠÍCH VZTAHŮ

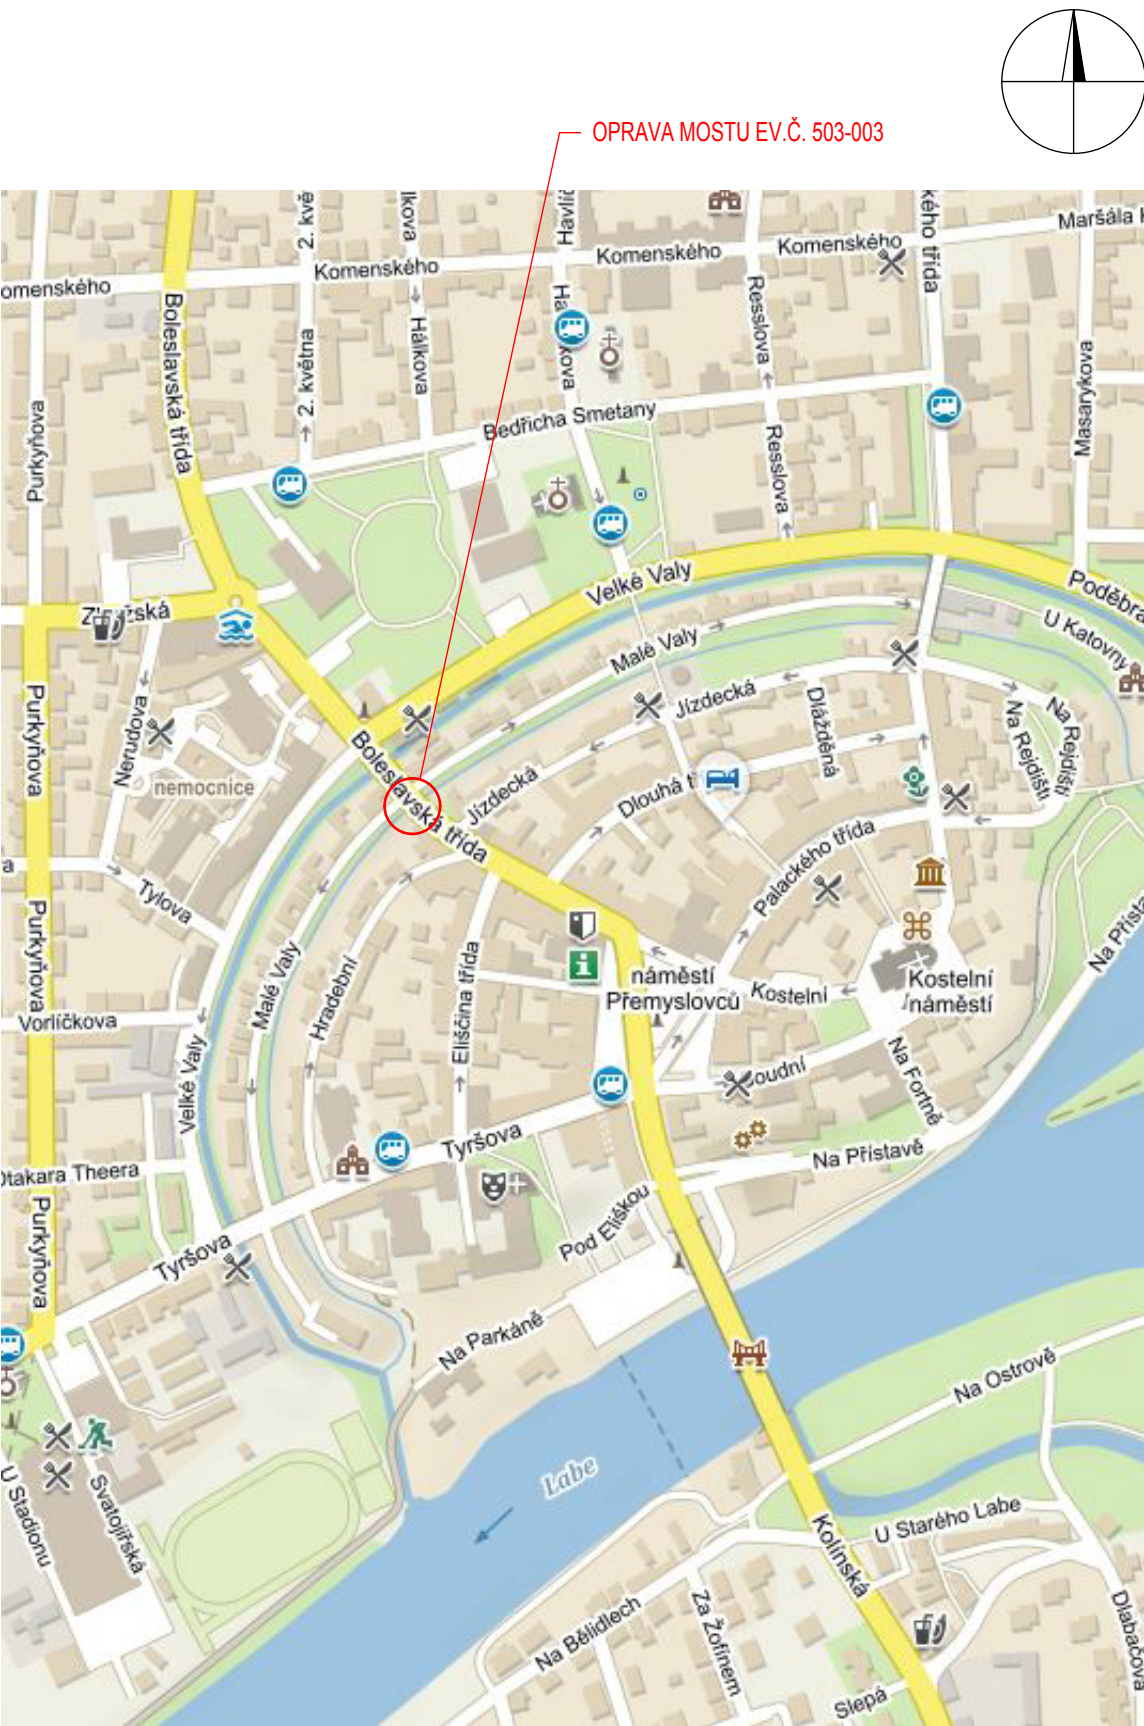

Souřadnicový systém: JTSK
Výškový systém: Balt p.v.

Číslo zakázky:	18 387 01	HIP:	
Schválil:	Ing. Václav HVÍZDAL	Zodp. projektant:	Ing. Martin HAVLÍK
		602 619 782, havlik@pontex.cz	
Tech. kontrola:	Ing. Martin HAVLÍK	Vypracoval:	Ing. Karel STUPKA

Praha 4, Bezová 1658, 147 14
tel.: (+420) 244062215 fax: (+420) 244461038

Objednatel:	KSÚS Středočeského kraje	Obec:	Nymburk	Kraj:	Středočeský
Akce:	OPRAVA MOSTU EV. Č. 503-003			Datum	Stupeň
Objekt:	PŘES KANALIZOVANÝ POTOK V OBCI NYMBURK			06/2019	DSP
Část:	SITUAČNÍ VÝKRES ŠIRŠÍCH VZTAHŮ			Souprava	Č. přílohy
Příloha:					C.1