


POHLED NA VTOK

M 1:100

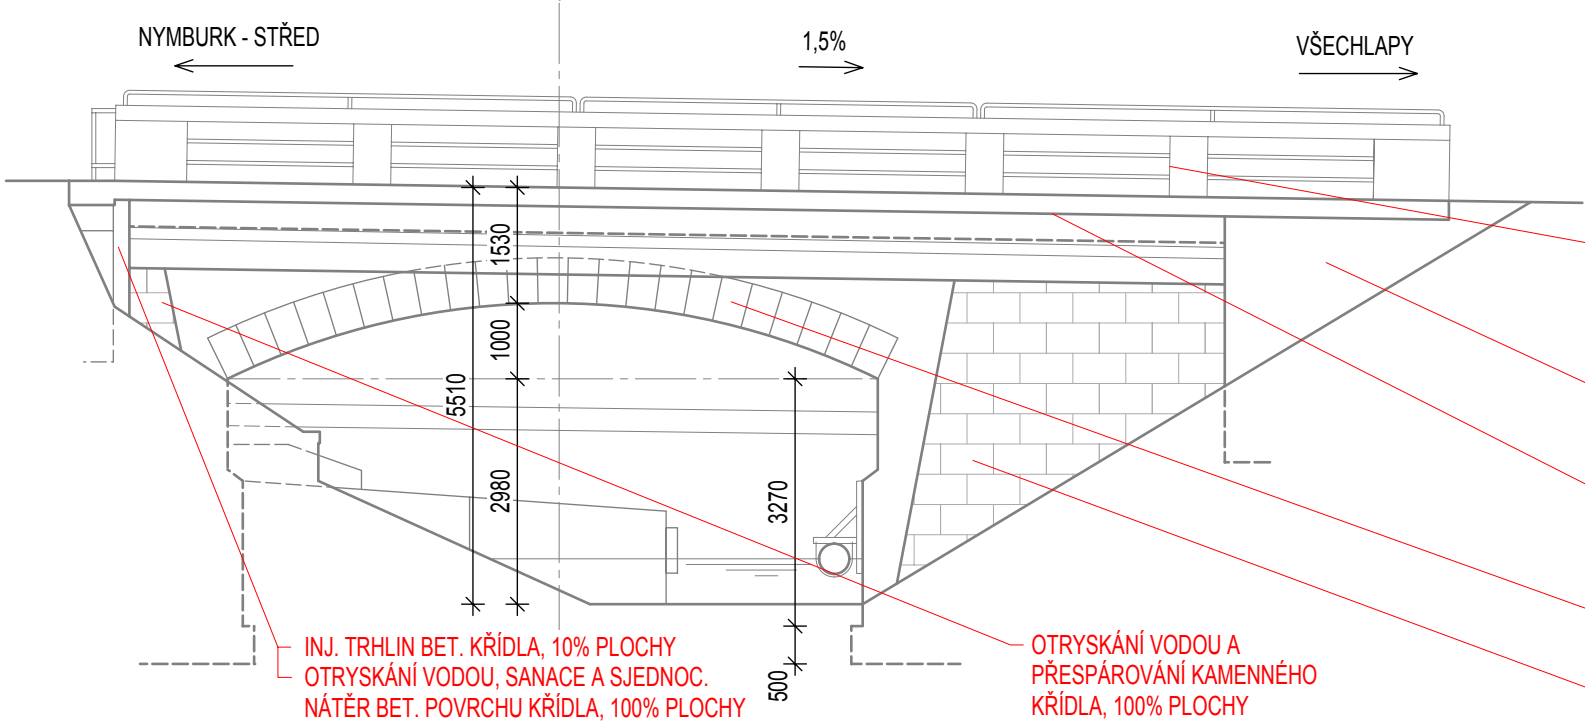


POZNÁMKA:

1) VYKRESLENÍ ZAKRYTÝCH ČÁSTÍ KONSTRUKCE VYCHÁZÍ Z DOSTUPNÝCH PODKLADŮ A ODHADU PROJEKTANTA, V RÁMCI STAVEBNÍCH PRACÍ BUDOU ROZMĚRY UPŘESNĚNY.

- OTRYSKÁNÍ VODOU, 100% PLOCHY
- SANACE BET. POVRCHU ZÁBRADLÍ, 50% PLOCHY
- SJEDNOCUJÍCÍ NÁTĚR BET. POVRCHU ZÁBRADLÍ, 100% PLOCHY
- OPÍSKOVÁNÍ A NOVÝ NÁTĚROVÝ SYSTÉM OCELOVÉ VÝPLNĚ ZÁBRADLÍ, 100% PLOCHY
- INJEKTÁŽ TRHLIN BET. KŘÍDLA, 10% PLOCHY
- OTRYSKÁNÍ VODOU, SANACE A SJEDNOC. NÁTĚR BET. POVRCHU KŘÍDLA, 100% PLOCHY
- OTRYSKÁNÍ VODOU, SANACE A SJEDNOC. NÁTĚR HORNÍHO, BOČNÍHO A SPODNÍHO BET. POVRCHU ŘÍMSY, 100% PLOCHY
- OTRYSKÁNÍ VODOU A PŘESPÁROVÁNÍ KAMENNÉHO ZDIVA KLENBY, PÁS ŠÍŘKY 600 MM
- OTRYSKÁNÍ VODOU A PŘESPÁROVÁNÍ KAMENNÉHO KŘÍDLA, 100% PLOCHY

POHLED NA VÝTOK

M 1:100

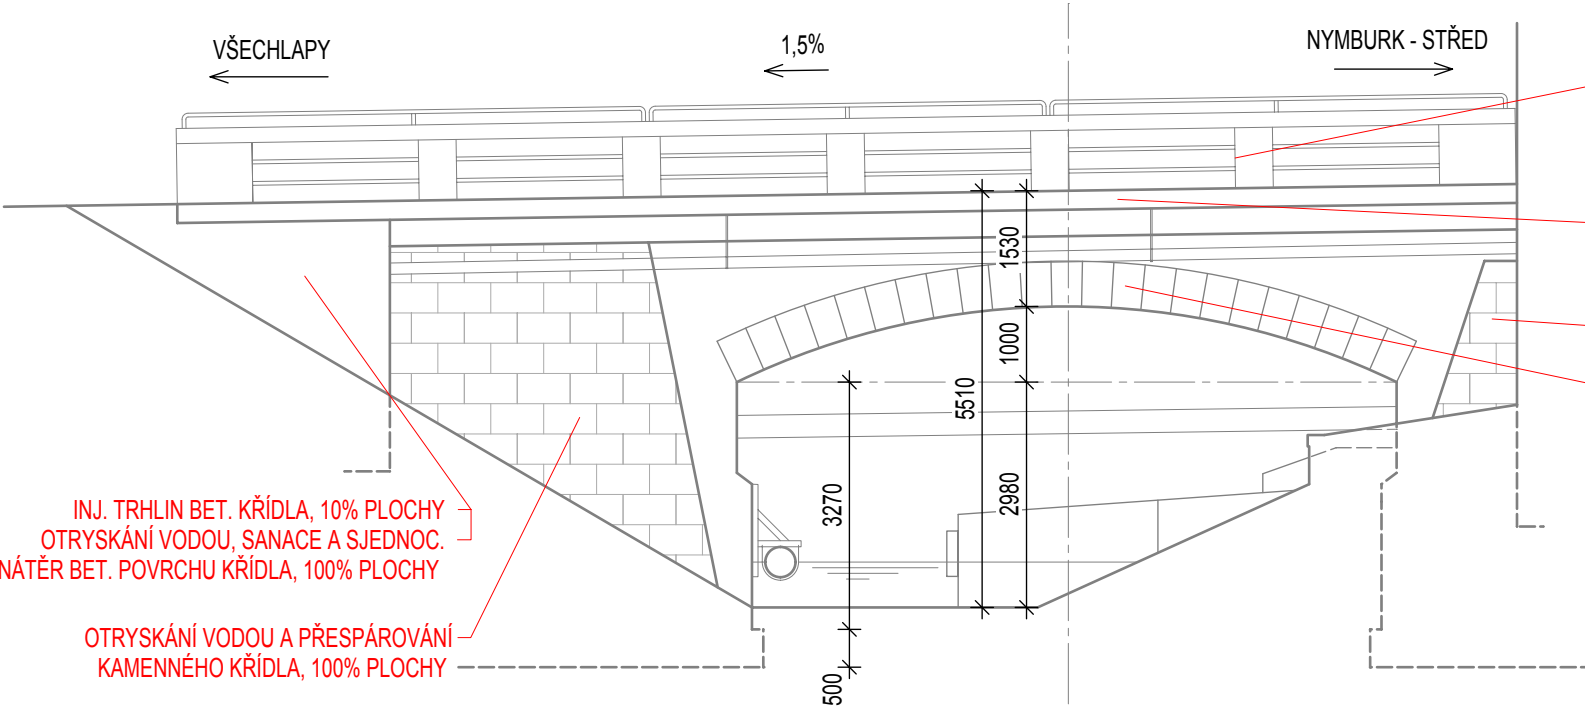

- INJ. TRHLIN BET. KŘÍDLA, 10% PLOCHY
- OTRYSKÁNÍ VODOU, SANACE A SJEDNOC. NÁTĚR BET. POVRCHU KŘÍDLA, 100% PLOCHY
- OTRYSKÁNÍ VODOU A PŘESPÁROVÁNÍ KAMENNÉHO KŘÍDLA, 100% PLOCHY

- OTRYSKÁNÍ VODOU, 100% PLOCHY
- SANACE BET. POVRCHU ZÁBRADLÍ, 50% PLOCHY
- SJEDNOCUJÍCÍ NÁTĚR BET. POVRCHU ZÁBRADLÍ, 100% PLOCHY
- OPÍSKOVÁNÍ A NOVÝ NÁTĚROVÝ SYSTÉM OCELOVÉ VÝPLNĚ ZÁBRADLÍ, 100% PLOCHY
- OTRYSKÁNÍ VODOU, SANACE A SJEDNOC. NÁTĚR HORNÍHO, BOČNÍHO A SPODNÍHO BET. POVRCHU ŘÍMSY, 100% PLOCHY
- OTRYSKÁNÍ VODOU A PŘESPÁROVÁNÍ KAMENNÉHO KŘÍDLA, 100% PLOCHY
- OTRYSKÁNÍ VODOU A PŘESPÁROVÁNÍ KAMENNÉHO ZDIVA KLENBY, PÁS ŠÍŘKY 600 MM

Souřadnicový systém: JTSK
Výškový systém: Balt p.v.

Číslo zakázky:	18 387 01	HIP:	
Schválil:	Ing. Václav HVÍZDAL	Zodp. projektant:	Ing. Martin HAVLÍK
		602 619 782, havlik@pontex.cz	
Tech. kontrola:	Ing. Martin HAVLÍK	Vypracoval:	Ing. Karel STUPKA

Praha 4, Bezová 1658, 147 14
tel.: (+420) 244062215 fax: (+420) 244461038

Objednatel:	KSÚS Středočeského kraje	Obec:	Nymburk	Kraj:	Středočeský
Akce:	OPRAVA MOSTU EV. Č. 503-003			Datum	Stupeň
Objekt:	PŘES KANALIZOVANÝ POTOK V OBCI NYMBURK			06/2019	DSP
Část:				Souprava	Č. přílohy
Příloha:	NOVÝ STAV - POHLEDY				D.1.1.7