2. ETAPA

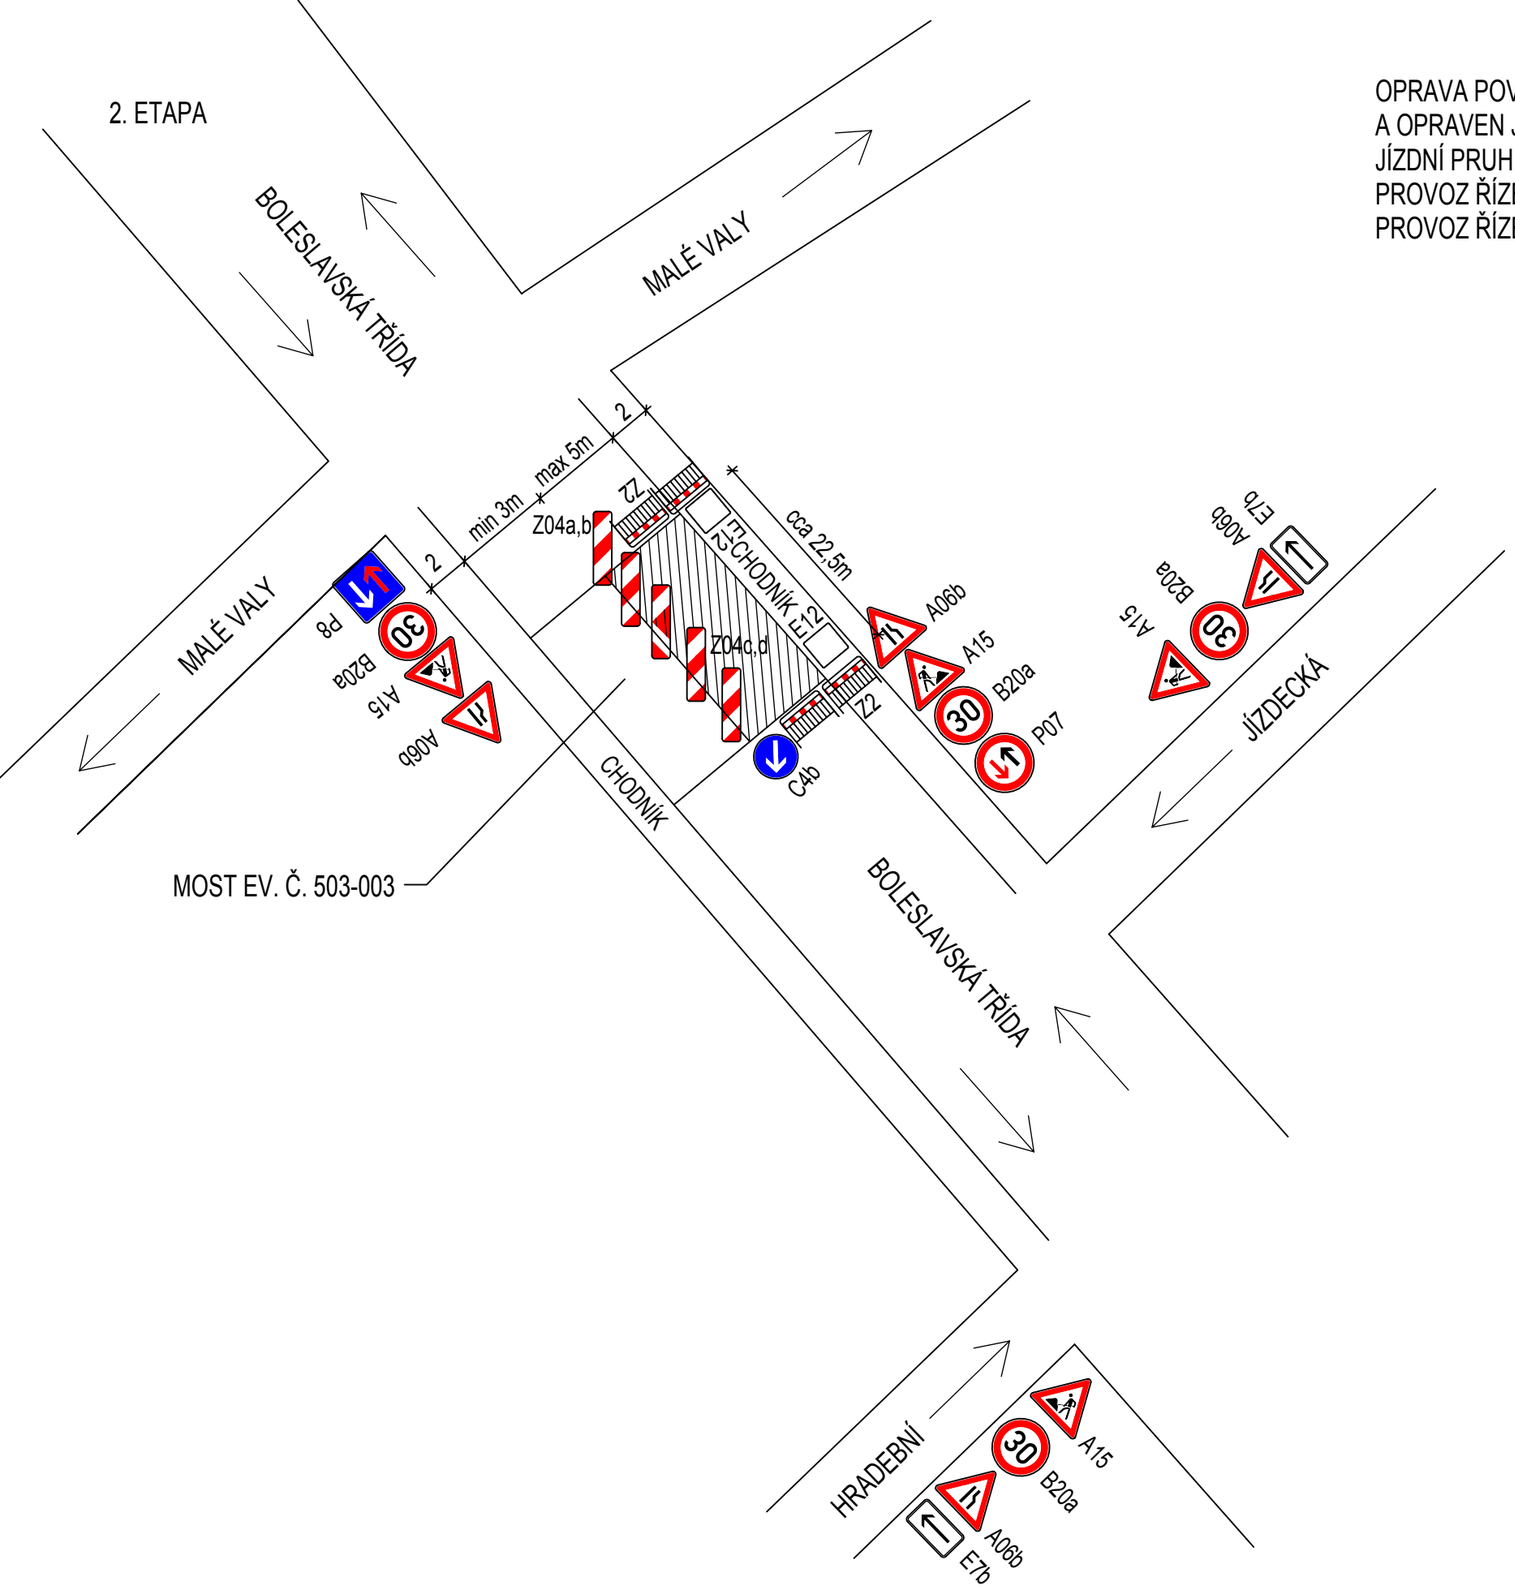

OPRAVA POVRCHU VOZOVKY NA MOSTĚ BUDE PROBÍHAT VE DVOU ETAPÁCH. NEJDŘÍVE BUDE UZAVŘEN A OPRAVEN JEDEN JÍZDNÍ PRUH. PO DOKONČENÍ JEHO OPRAVY BUDE UZAVŘEN A OPRAVEN DRUHÝ JÍZDNÍ PRUH. PROVOZOVANÝ JÍZDNÍ PRUH BUDE MÍT ŠÍŘKU MIN. 3M. V PRACOVNÍ DOBĚ STAVBY BUDE PROVOZ ŘÍZEN KYVADLOVĚ POVĚŘENÝM PRACOVNÍKEM STAVBY. PO UKONČENÍ PRACOVNÍ DOBY BUDE PROVOZ ŘÍZEN SVISLÝM DOPRAVNÍM ZNAČENÍM.

A15	PRÁCE NA SILNICI 4ks
A06b	ZÚŽENÁ VOZOVKA Z JEDNÉ STRANY 1ks ZLEVA, 3ks ZPRAVA
P7	PŘEDNOST PROTIJEDOUCÍCH VOZIDEL 1ks
P8	PŘEDNOST PŘED PROTIJEDOUCÍMI VOZIDLY 1ks
B20a	NEJVYŠŠÍ DOVOLENÁ RYCHLOST 4ks
C4b	PŘIKÁZANÝ SMĚR OBJÍŽDĚNÍ VLEVO 1ks
E7b	SMĚROVÁ ŠIPKA PRO ODBOČENÍ 2ks
Z2	ZÁBRANA PRO OZNAČENÍ UZAVÍRKY 4ks
E12	DODATKOVÁ TABULE TEXT: CHODNÍK UZAVŘEN 2ks
Z04a	SMĚROVÁ DESKA SE ŠIKMÝMI PRUHY SE SKLONEM VLEVO
Z04b	SMĚROVÁ DESKA SE ŠIKMÝMI PRUHY SE SKLONEM VPRAVO OBOUSTRANNÁ 4ks
Z04d	SMĚROVÁ DESKA SE ŠIPKOU DOLEVA
Z04e	SMĚROVÁ DESKA SE ŠIPKOU DOPRAVA OBOUSTRANNÁ 1 ks

PŘÍLOHA Č.3