PŮDORYS

M 1:100

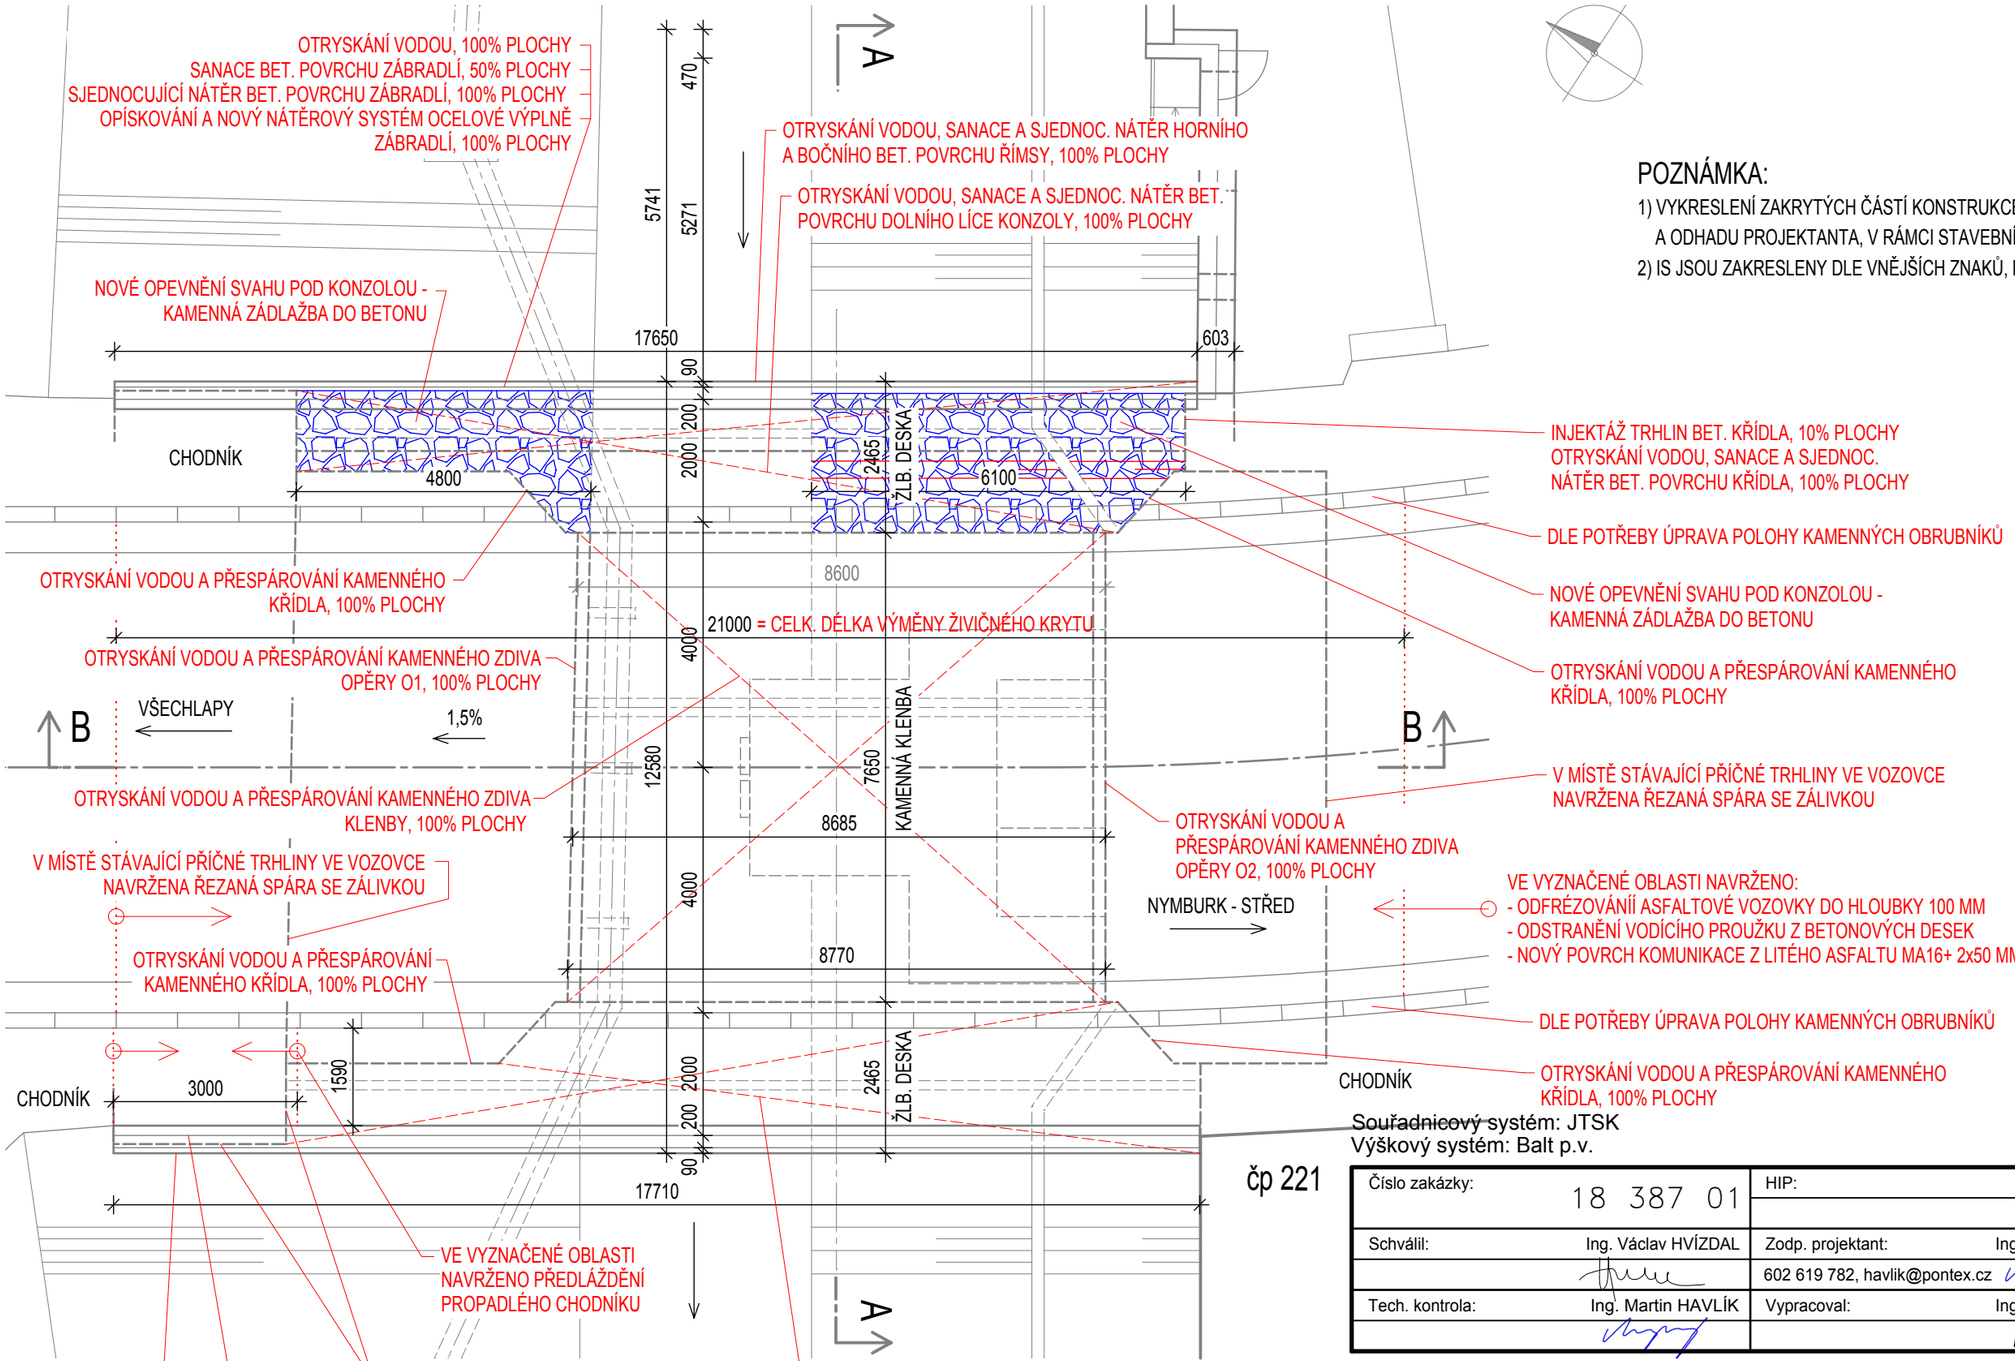

čp 221

POZNÁMKA:

1) VYKRESLENÍ ZAKRYTÝCH ČÁSTÍ KONSTRUKCE VYCHÁZÍ Z DOSTUPNÝCH PODKLADŮ A ODHADU PROJEKTANTA, V RÁMCI STAVEBNÍCH PRACÍ BUDOU ROZMĚRY UPŘESNĚNY.
2) IS JSOU ZAKRESLENY DLE VNĚJŠÍCH ZNAKŮ, POLOHA IS NA MOSTĚ VIZ. KOORDINAČNÍ SITUACE

Souřadnicový systém: JTSK
Výškový systém: Balt p.v.

Číslo zakázky:	18 387 01	HIP:	
Schválil:	Ing. Václav HVÍZDAL	Zodp. projektant:	Ing. Martin HAVLÍK
		602 619 782, havlik@pontex.cz	
Tech. kontrola:	Ing. Martin HAVLÍK	Vypracoval:	Ing. Karel STUPKA

PONTEX S.R.O.
Praha 4, Bezová 1658, 147 14
tel.: (+420) 244062215 fax: (+420) 244461038

Objednatel:	KSÚS Středočeského kraje	Obec: Nymburk	Kraj: Středočeský
Akce:	OPRAVA MOSTU EV. Č. 503-003		
Objekt:	PŘES KANALIZOVANÝ POTOK V OBCI NYMBURK		
Část:			
Příloha:	NOVÝ STAV - PŮDORYS		

Datum	Stupeň
06/2019	DSP
Souprava	Č. přílohy
	D.1.1.5