


+5,600
HŘEBEN

±0,000= 196.3 m.n.m
1.NP

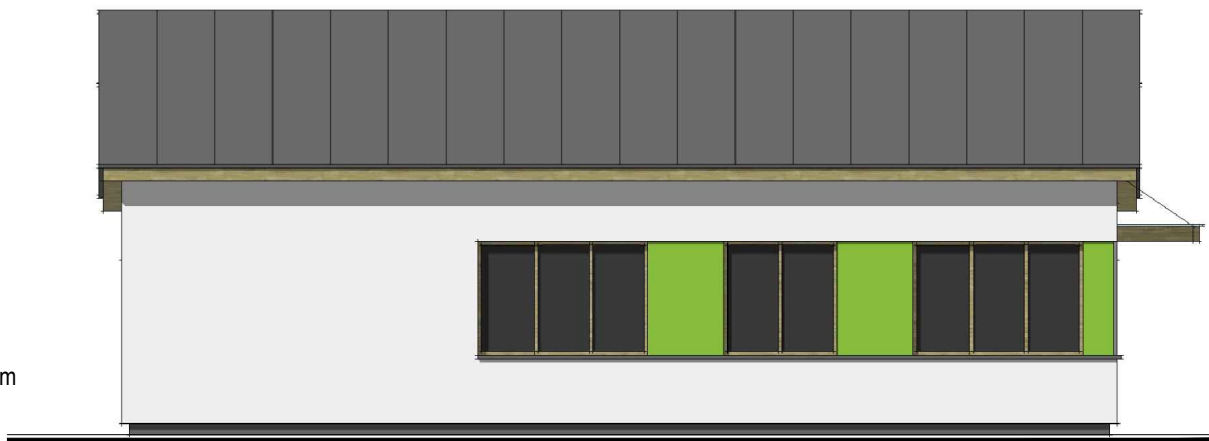

POHLED JIHOZÁPADNÍ

+5,600
HŘEBEN

±0,000= 196.3 m.n.m
1.NP



POHLED JIHOVÝCHODNÍ

ODP. PROJEKTANT ING. PETR ŽEMLA		ZPRACOVALI: ING. ARCH. LENKA MORAVOVÁ	
INVESTOR	SOŠ A SOU HORKY NAD JIZEROU, Horky nad Jizerou 35, 294 73 Brodce	DATUM: 07/2018	ČÍSLO PARÉ:
AKCE	VYBUDOVÁNÍ ODBORNÉ UČEBNY, PŘÍSTAVBA A ZMĚNA VYUŽITÍ SKLADŮ VE ŠKOLNÍM ZAHRADNICTVÍ, HORKY NAD JIZEROU	STUPEŇ: DŮR + DSP	
OBSAH	POHLEDY - BAREVNÉ A HMOTOVÉ ŘEŠENÍ	FORMÁTY: 1xA4	Č. VÝKRESU
		MĚŘÍTKO: 1: 100	D13