


LEGENDA MÍSTNOSTÍ:

Č.M.	NÁZEV MÍSTNOSTI	PLOCHA [m ²]	STĚNY	STROP	PODLAHA
1.01	ZÁDVEŘÍ	5,3	OMITKA + MALBA	SDK + MALBA	LEPENÁ DVOUVRSTVÁ
1.02	CHODBA	14,3	OMITKA + MALBA	SDK + MALBA	KER. DLAŽBA
1.03	WC DÍVKY / INV.	4,05	OMITKA + MALBA	SDK + MALBA	LEPENÁ DVOUVRSTVÁ
1.04	WC CHLAPCI	3,82	OMITKA + MALBA	SDK + MALBA	DŘEVO, KER. DLAŽBA
1.05	WC ZAMĚŠTNANCI	2,59	OMITKA + MALBA	SDK + MALBA	LEPENÁ DVOUVRSTVÁ
1.06	ŠATNA + SKLAD	9,1	KER. OBKLAD V. ZÁRUBNĚ + MALBA	SDK + MALBA	KER. DLAŽBA
1.07	ODBOBNÁ UČEBNA	54,0	OMITKA + MALBA	SDK + MALBA	LEPENÁ DVOUVRSTVÁ
1.08	SKLAD - NÁŘADÍ	18,0	OMITKA + MALBA	SDK + MALBA	LEPENÁ DVOUVRSTVÁ
1.09	SKLAD - VČELY	13,7	OMITKA + MALBA	SDK + MALBA	LEPENÁ DVOUVRSTVÁ

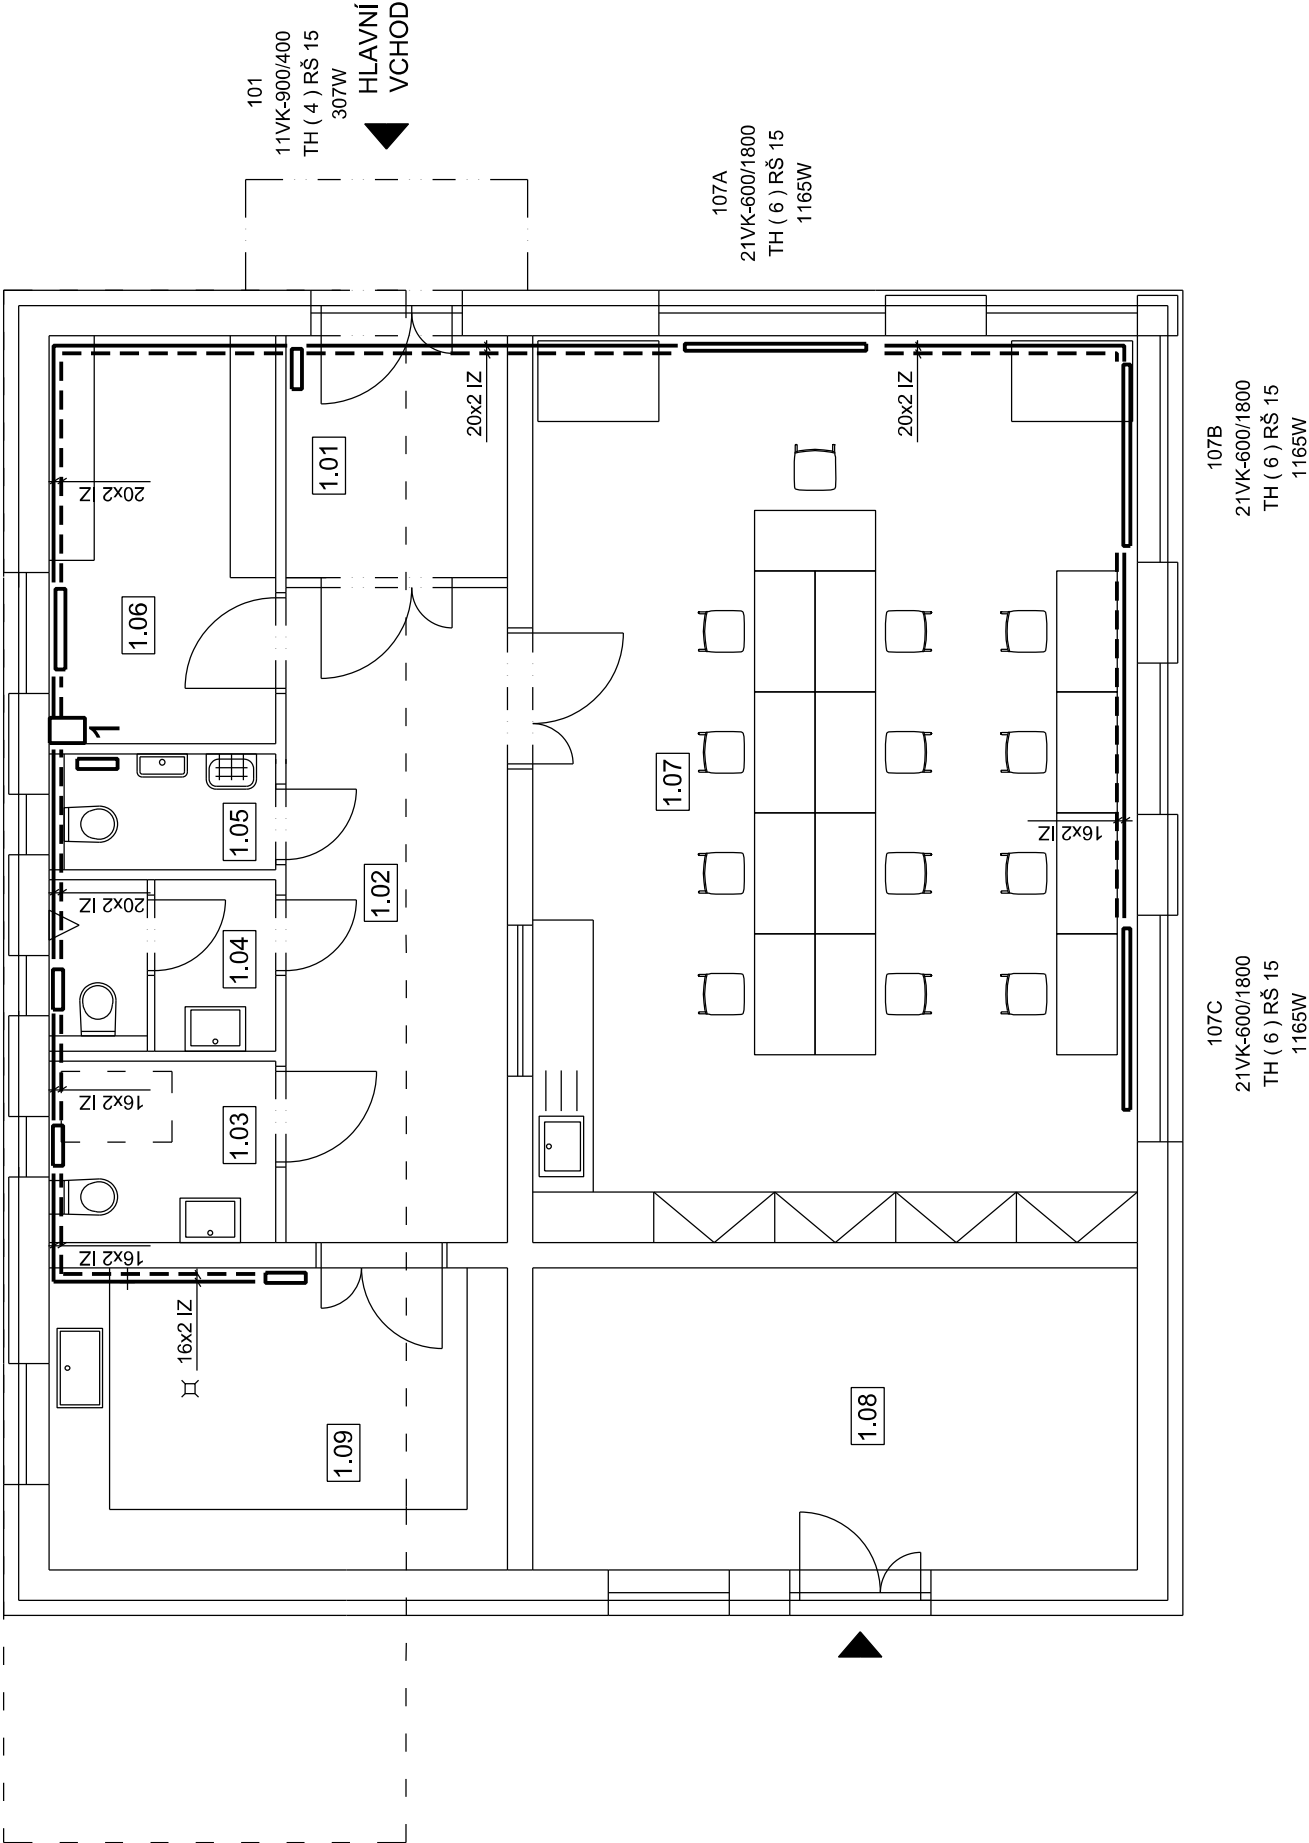

VED. PROJEKTANT	VYPRACOVAL	KONTROLOVAL	ING. DANIEL FLORIÁN	
ING. D. FLORIÁN	ING. D. FLORIÁN		PROJEKTANT VYTÁPĚNÍ, VZDUCHOTECHNIKY A ZTI	
			TYLOVA 731/2, 405 02 DĚČÍN 2	
			TEL. : 723 373 167	
			E - MAIL : daniel.florian @ volny.cz	
INVESTOR	SOŠ A SOU HORKY NAD JIZEROU , Horky nad Jizerou 35, 294 73 Brodce	DATUM 8. 2018	MĚŘITKO 1 : 75	STUPEŇ DUR a DSP
AKCE	VYBUDOVÁNÍ ODBORNÉ UČEBNY, PŘÍSTAVBA A ZMĚNA VYUŽITÍ SKLADŮ VE ŠKOLNÍM ZAHRADNICTVÍ, HORKY NAD JIZEROU	ZAK. ČÍSLO P2156-18	FORMÁT 2A4	PARÉ
PROFESE	D. 1. 4. - VYTÁPĚNÍ	ČÍSLO VÝKRESU P2166 001 - 18		
NÁZEV	PŮDORYS			