

LEGENDA MÍSTNOSTÍ:

Č.M.	NÁZEV MÍSTNOSTI	PLOCHA [m²]	STĚNY	STROP	PODLAHA
1.01	ZÁDVEŘÍ	5,3	OMÍTKA + MALBA	SDK + MALBA	LEPENÁ DVOUVRSTVÁ
1.02	CHODBA	14,3	OMÍTKA + MALBA	SDK + MALBA	KER. DLÁŽBA
1.03	WC DIVKY / INV.	4,05	OMÍTKA + MALBA	SDK + MALBA	LEPENÁ DVOUVRSTVÁ
1.04	WC CHLAPCI	3,82	OMÍTKA + MALBA	SDK + MALBA	DŘEVO. KER. DLÁŽBA
1.05	WC ZAMĚŠTNANCI	2,59	OMÍTKA + MALBA	SDK + MALBA	LEPENÁ DVOUVRSTVÁ
1.06	ŠATNA + SKLAD	9,1	KER. OBKLAD v. zánubně + MALBA	SDK + MALBA	KER. DLÁŽBA
1.07	ODBOBNÁ UČEBNA	54,0	OMÍTKA + MALBA	SDK + MALBA	LEPENÁ DVOUVRSTVÁ
1.08	SKLAD - NÁŘADÍ	18,0	OMÍTKA + MALBA	SDK + MALBA	LEPENÁ DVOUVRSTVÁ
1.09	SKLAD - VČELY	13,7	OMÍTKA + MALBA	SDK + MALBA	LEPENÁ DVOUVRSTVÁ


HLAVNÍ
VCHOD

LEGENDA

- 1

ZÁVĚSNÝ ELEKTROKOTEL
např. RAY 6K
JM. VÝKON 1-6 kW
NAPĚTÍ 400V
- 2

ZÁVĚSNÝ PRŮTOKOVÝ OHŘÍVAČ TV
např. BTO 0733
JM. VÝKON 3,5 kW
NAPĚTÍ 230V
- POTRUBÍ STUDENÉ VODY 8°C
- POTRUBÍ TEPLÉ VODY 50°C
- POTRUBÍ CÍRKULACE 45°C
- VODOVODNÍ POTRUBÍ BUDE VEDENO V PODLAZE A VE ZDI.
- POTRUBÍ VODY BUDE PROVEDENO Z POTRUBÍ PP, PN 16.
- POTRUBÍ BUDE ZAIZOLOVÁNO TEPELNOU IZOLACÍ O TL. 9mm.
- JEDNOTLIVÉ ZAŘÍZOVACÍ PŘEDMĚTY MIMO VANY
BUDOU PŘIPOJENY POTRUBÍ Ø20.

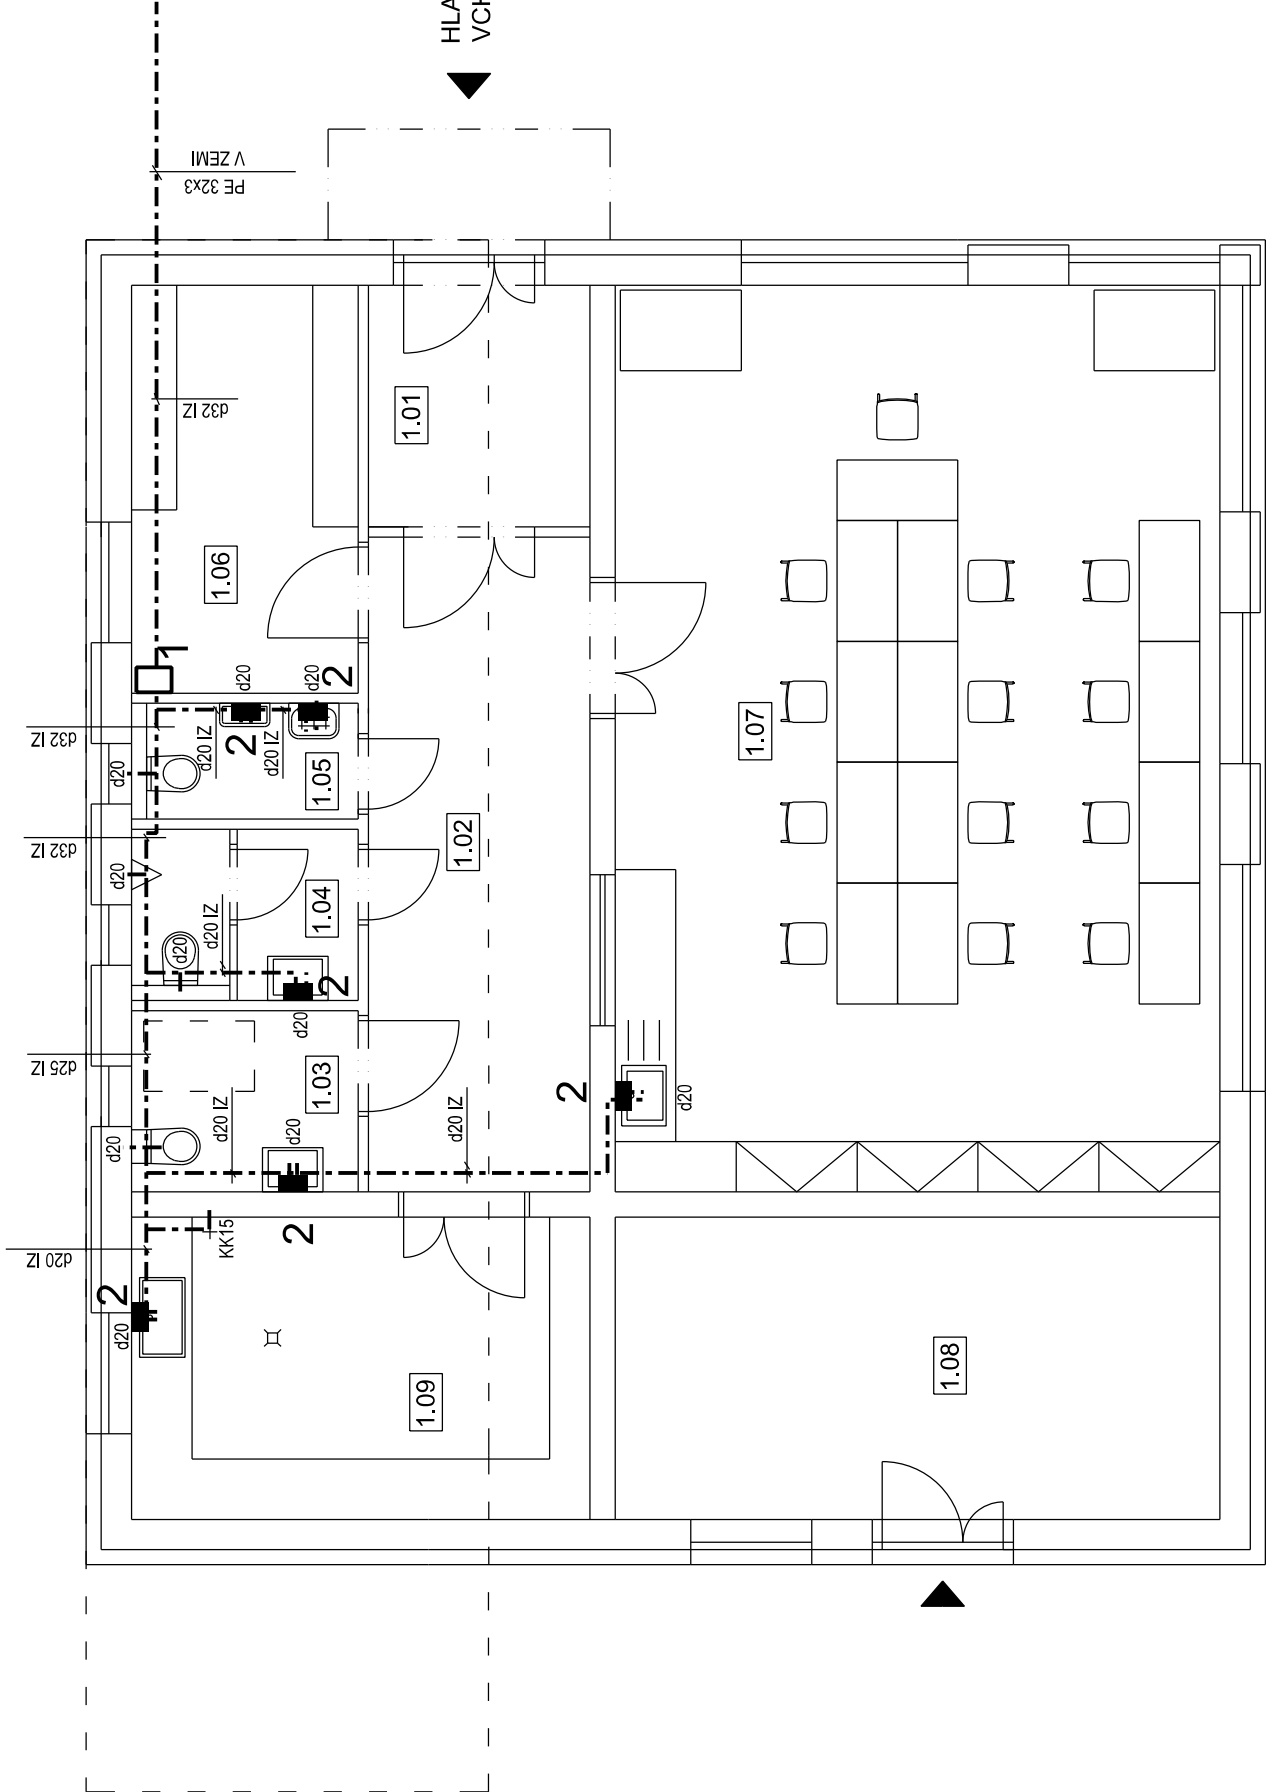

VED. PROJEKTANT	VYPRACOVAL	KONTROLOVAL	ING. DANIEL FLORIÁN			
ING. D. FLORIÁN	ING. D. FLORIÁN		PROJEKTANT VYTÁPĚNÍ, VZDUCHOTECHNIKY A ZTI TYLOVA 731/2, 405 02 DEČIN 2 TEL. : 723 373 167 E - MAIL : daniel.florian @ volny.cz			
INVESTOR	SOŠ A SOU HORKY NAD JIZEROU, Horky nad Jizerou 35, 294 73 Brodce		DATUM 8. 2018	MĚŘITKO 1 : 75	STUPEŇ DUR a DSP	PARÉ
AKCE	VYBUDOVÁNÍ ODBORNÉ UČEBNY, PŘÍSTAVBA A ZMĚNA VYUŽITÍ SKLADŮ VE ŠKOLNÍM ZAHRADNICTVÍ, HORKY NAD JIZEROU		ZAK. ČÍSLO P2156-18	FORMÁT 2A4		
PROFESE	D. 1. 4. - ZDRAVOTNĚ TECHNICKÉ INSTALACE		ČÍSLO VÝKRESU P2166 004 - 18			
NÁZEV	PŮDORYS - VODOVOD					