


INSTALAČNÍ PŘEDSTĚNA 150 MM

INSTALAČNÍ ŠACHTA 100 MM

BĚLNINOVÝ OBKLAD V 2000 MM

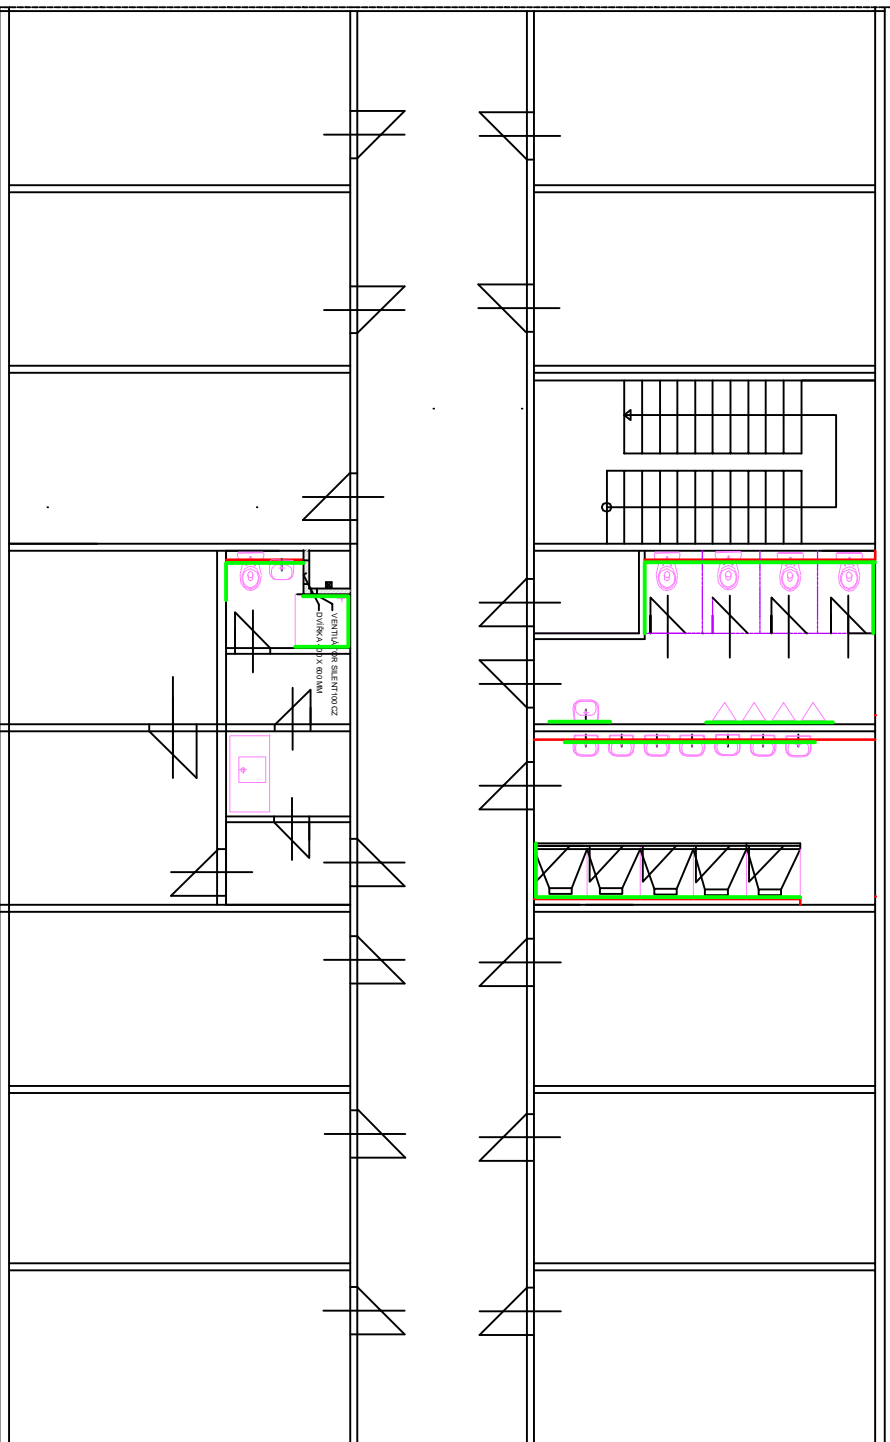

## 2.NP VPRAVO

Kreslil :	Miroslav Stehlik , Remnerova 2511 , Rakovník	
Investor:	ISŠ Jesenice, Žatecká 1	
Akce :		
DOMOV MLÁDEŽE – ROZVOD VODY č.p. 382 v k.ú. Jesenice		
Obsah:	Datum:	05/2019
	Zak.č.:	
	Formát:	
	měř.:	v.č.: 8
NOVÝ STAV		