


2.NP-P

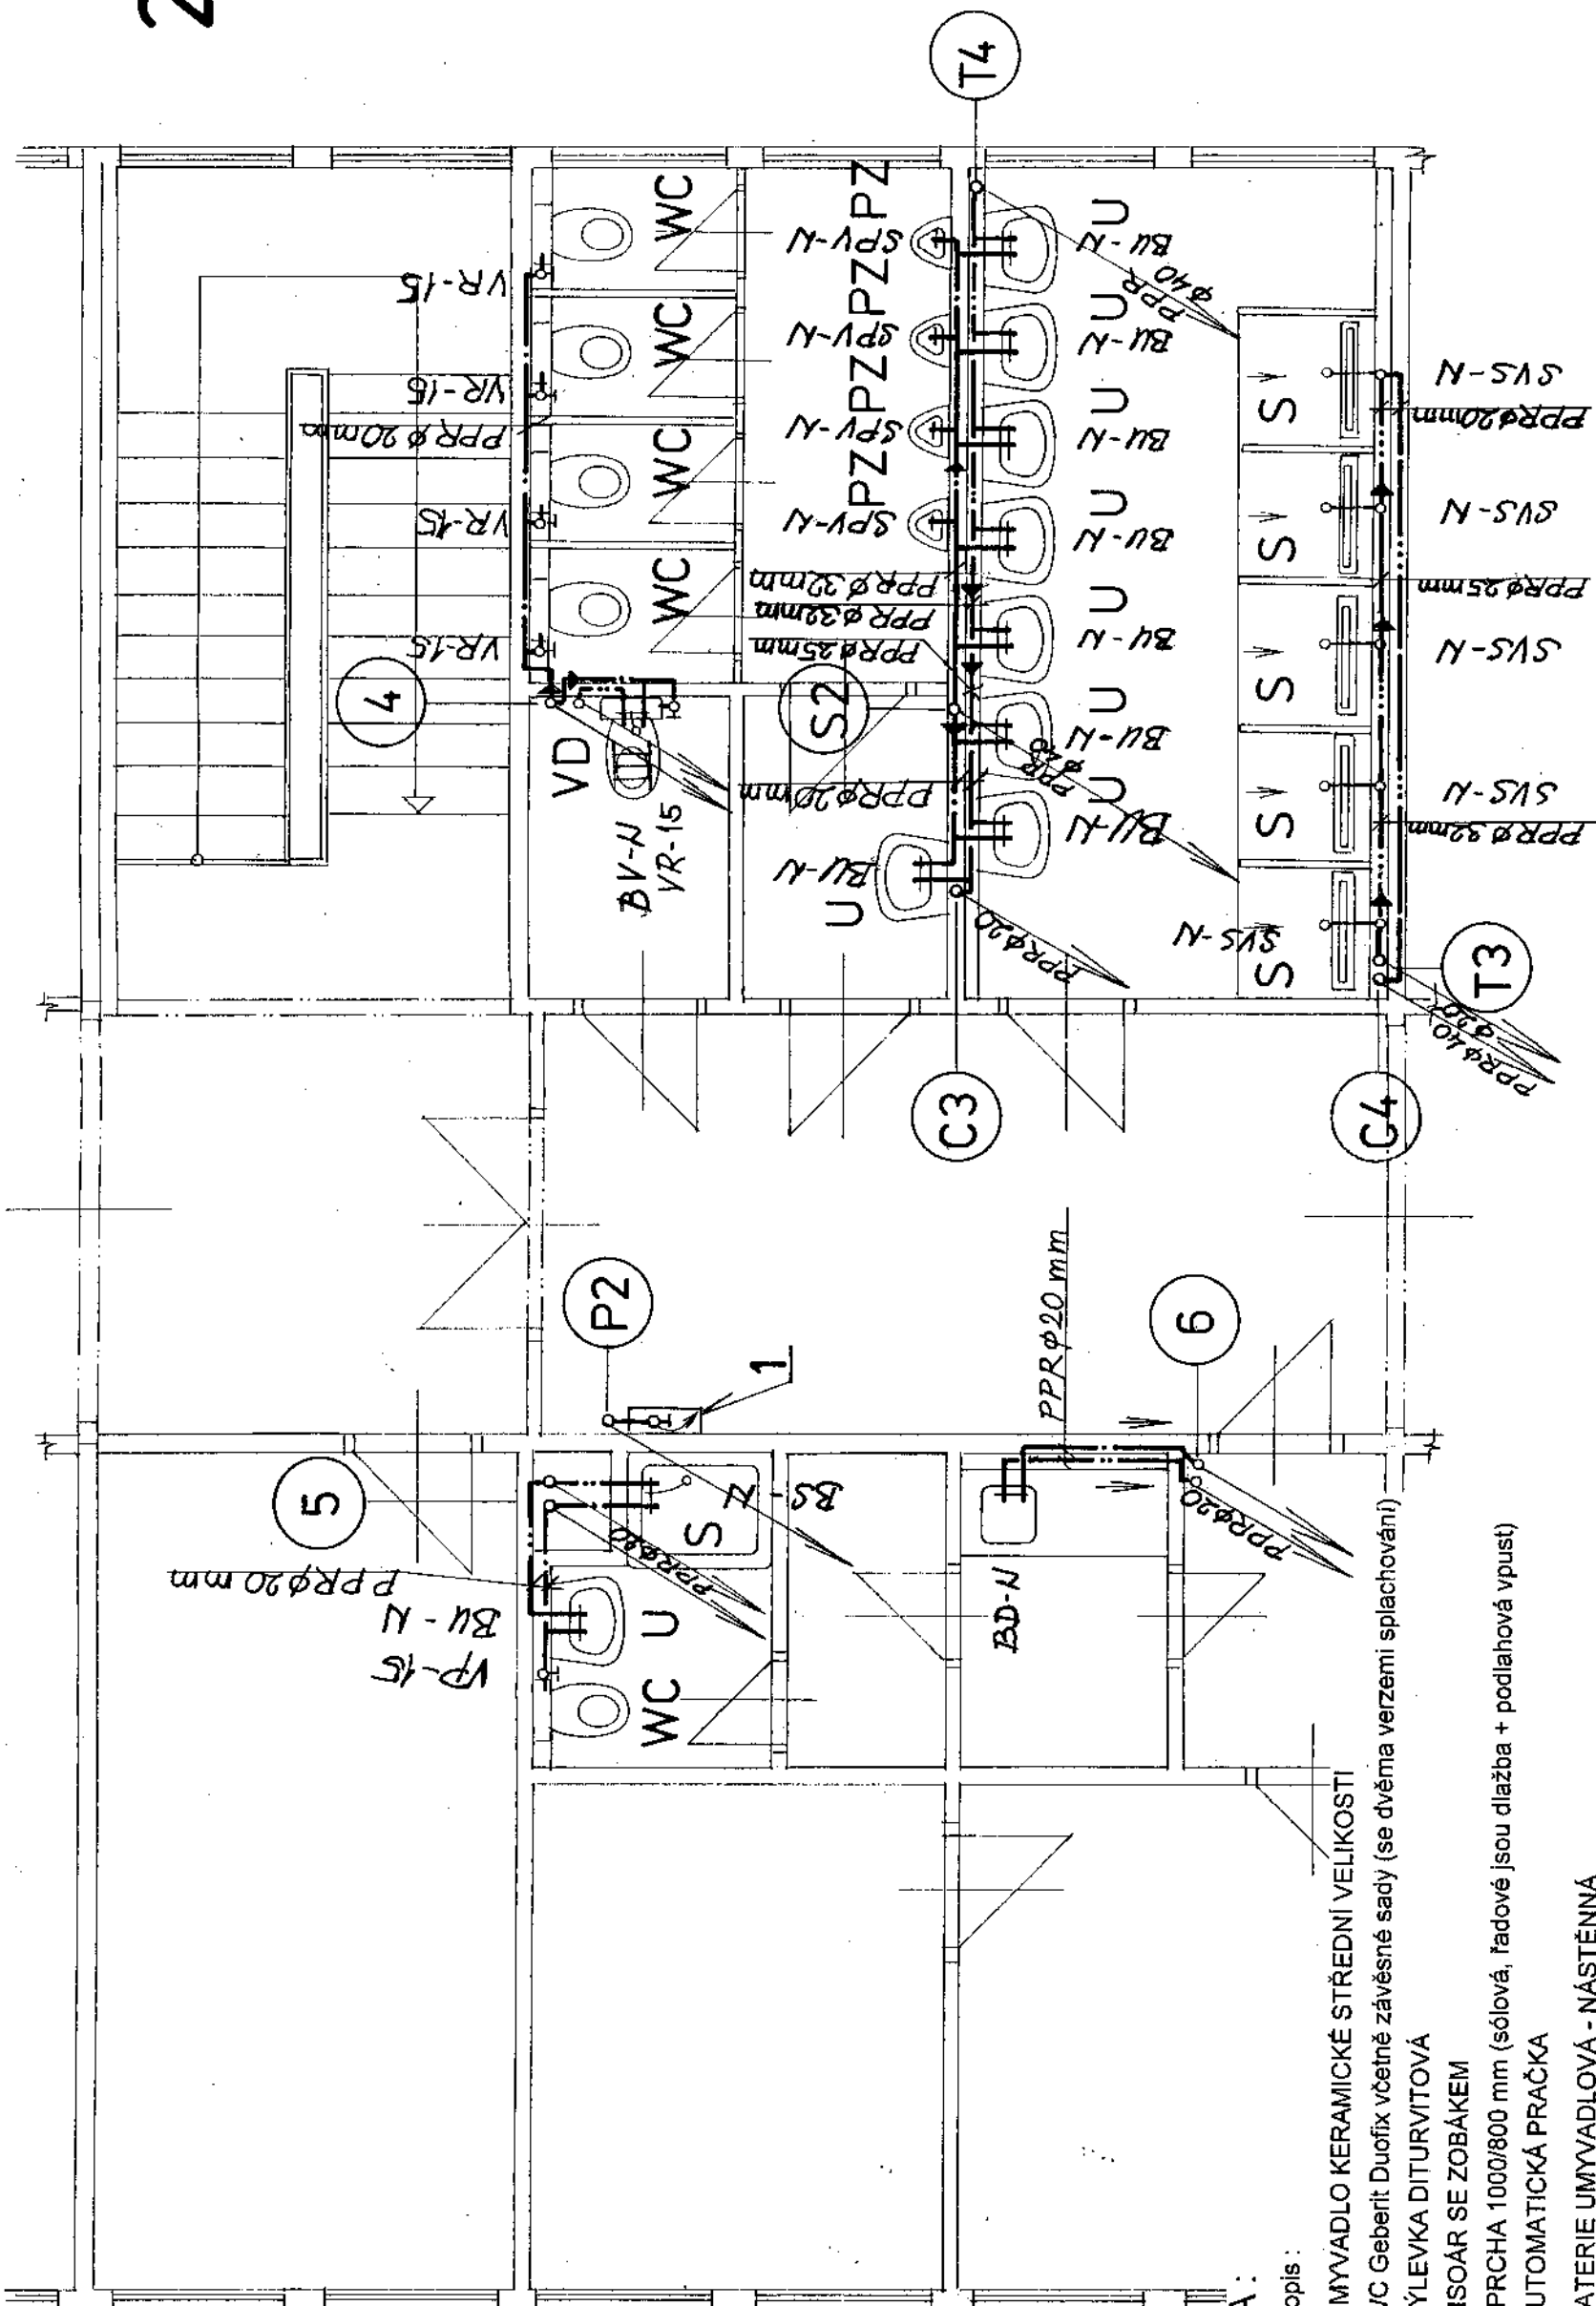

LEGENDA :

označení: popis:

- U UMYVADLO KERAMICKÉ STŘEDNÍ VELIKOSTI
- WC WC Geberit Duofix včetně závěsné sady (se dvěma verzemi splachování)
- VD VÝLEVKOVÁ DITURVITOVÁ
- PZ PISOÁR SE ZOBÁKEM
- S SPRCHA 1000/800 mm (sóllová, řadové jsou dlažba + podlahová vpust)
- AP AUTOMATICKÁ PRAČKA
- BU-N BATERIE UMYVADLOVÁ - NÁSTĚNNÁ
- BS-N BATERIE SPRCHOVÁ - NÁSTĚNNÁ
- BV-N VÝLEVKOVÁ BATERIE - NÁSTĚNNÁ (jako vanová baterie)
- SPV - N SAMOUZAVÍRAČÍ PISOÁROVÝ VENTIL - NÁSTĚNNÝ
- SVS - N SAMOUZAVÍRAČÍ SPRCHOVÝ PODOMÍTKOVÝ VENTIL - NÁSTĚNNÝ
- VR-15 VENTIL ROHOVÝ - PŘIPOJOVACÍ DN 15 mm
- PV-15 VENTIL PŘÍMÝ - PŘIPOJOVACÍ DN 15 mm
- 3 4 SVISLÉ ÚSEKY VODOVODNÍHO POTRUBÍ s SV pítinou a TUV
- T3 T4 SVISLÉ ÚSEKY VODOVODNÍHO POTRUBÍ S TEPLOU VODOU
- C3 C4 SVISLÉ ÚSEKY CÍRKULAČNÍHO POTRUBÍ TUV
- P2 SVISLÝ ÚSEK POŽÁRNÍHO VODOVODU

LEGENDA :

pozice: popis:

- 1 STÁVAJÍCÍ POŽÁRNÍ HYDRANT C 52

PROJEKT ZDRAVOTNÍ TECHNIKY

PROJEKT	DM - ROZVODY VODY v objektu DM ISŠ Jesenice čp 1, 270 33	Č. PARÉ:
OBJEKT	PŮDORYS VNITŘNÍHO VODOVODU 2.NP - vpravo	Č. VÝKRESU:
VYPRACOVAL:	L. VONDŘÍČEK	DATUM:
MĚŘÍTKO:	V / 2019	1 : 50
8		