


# 1.NP-L

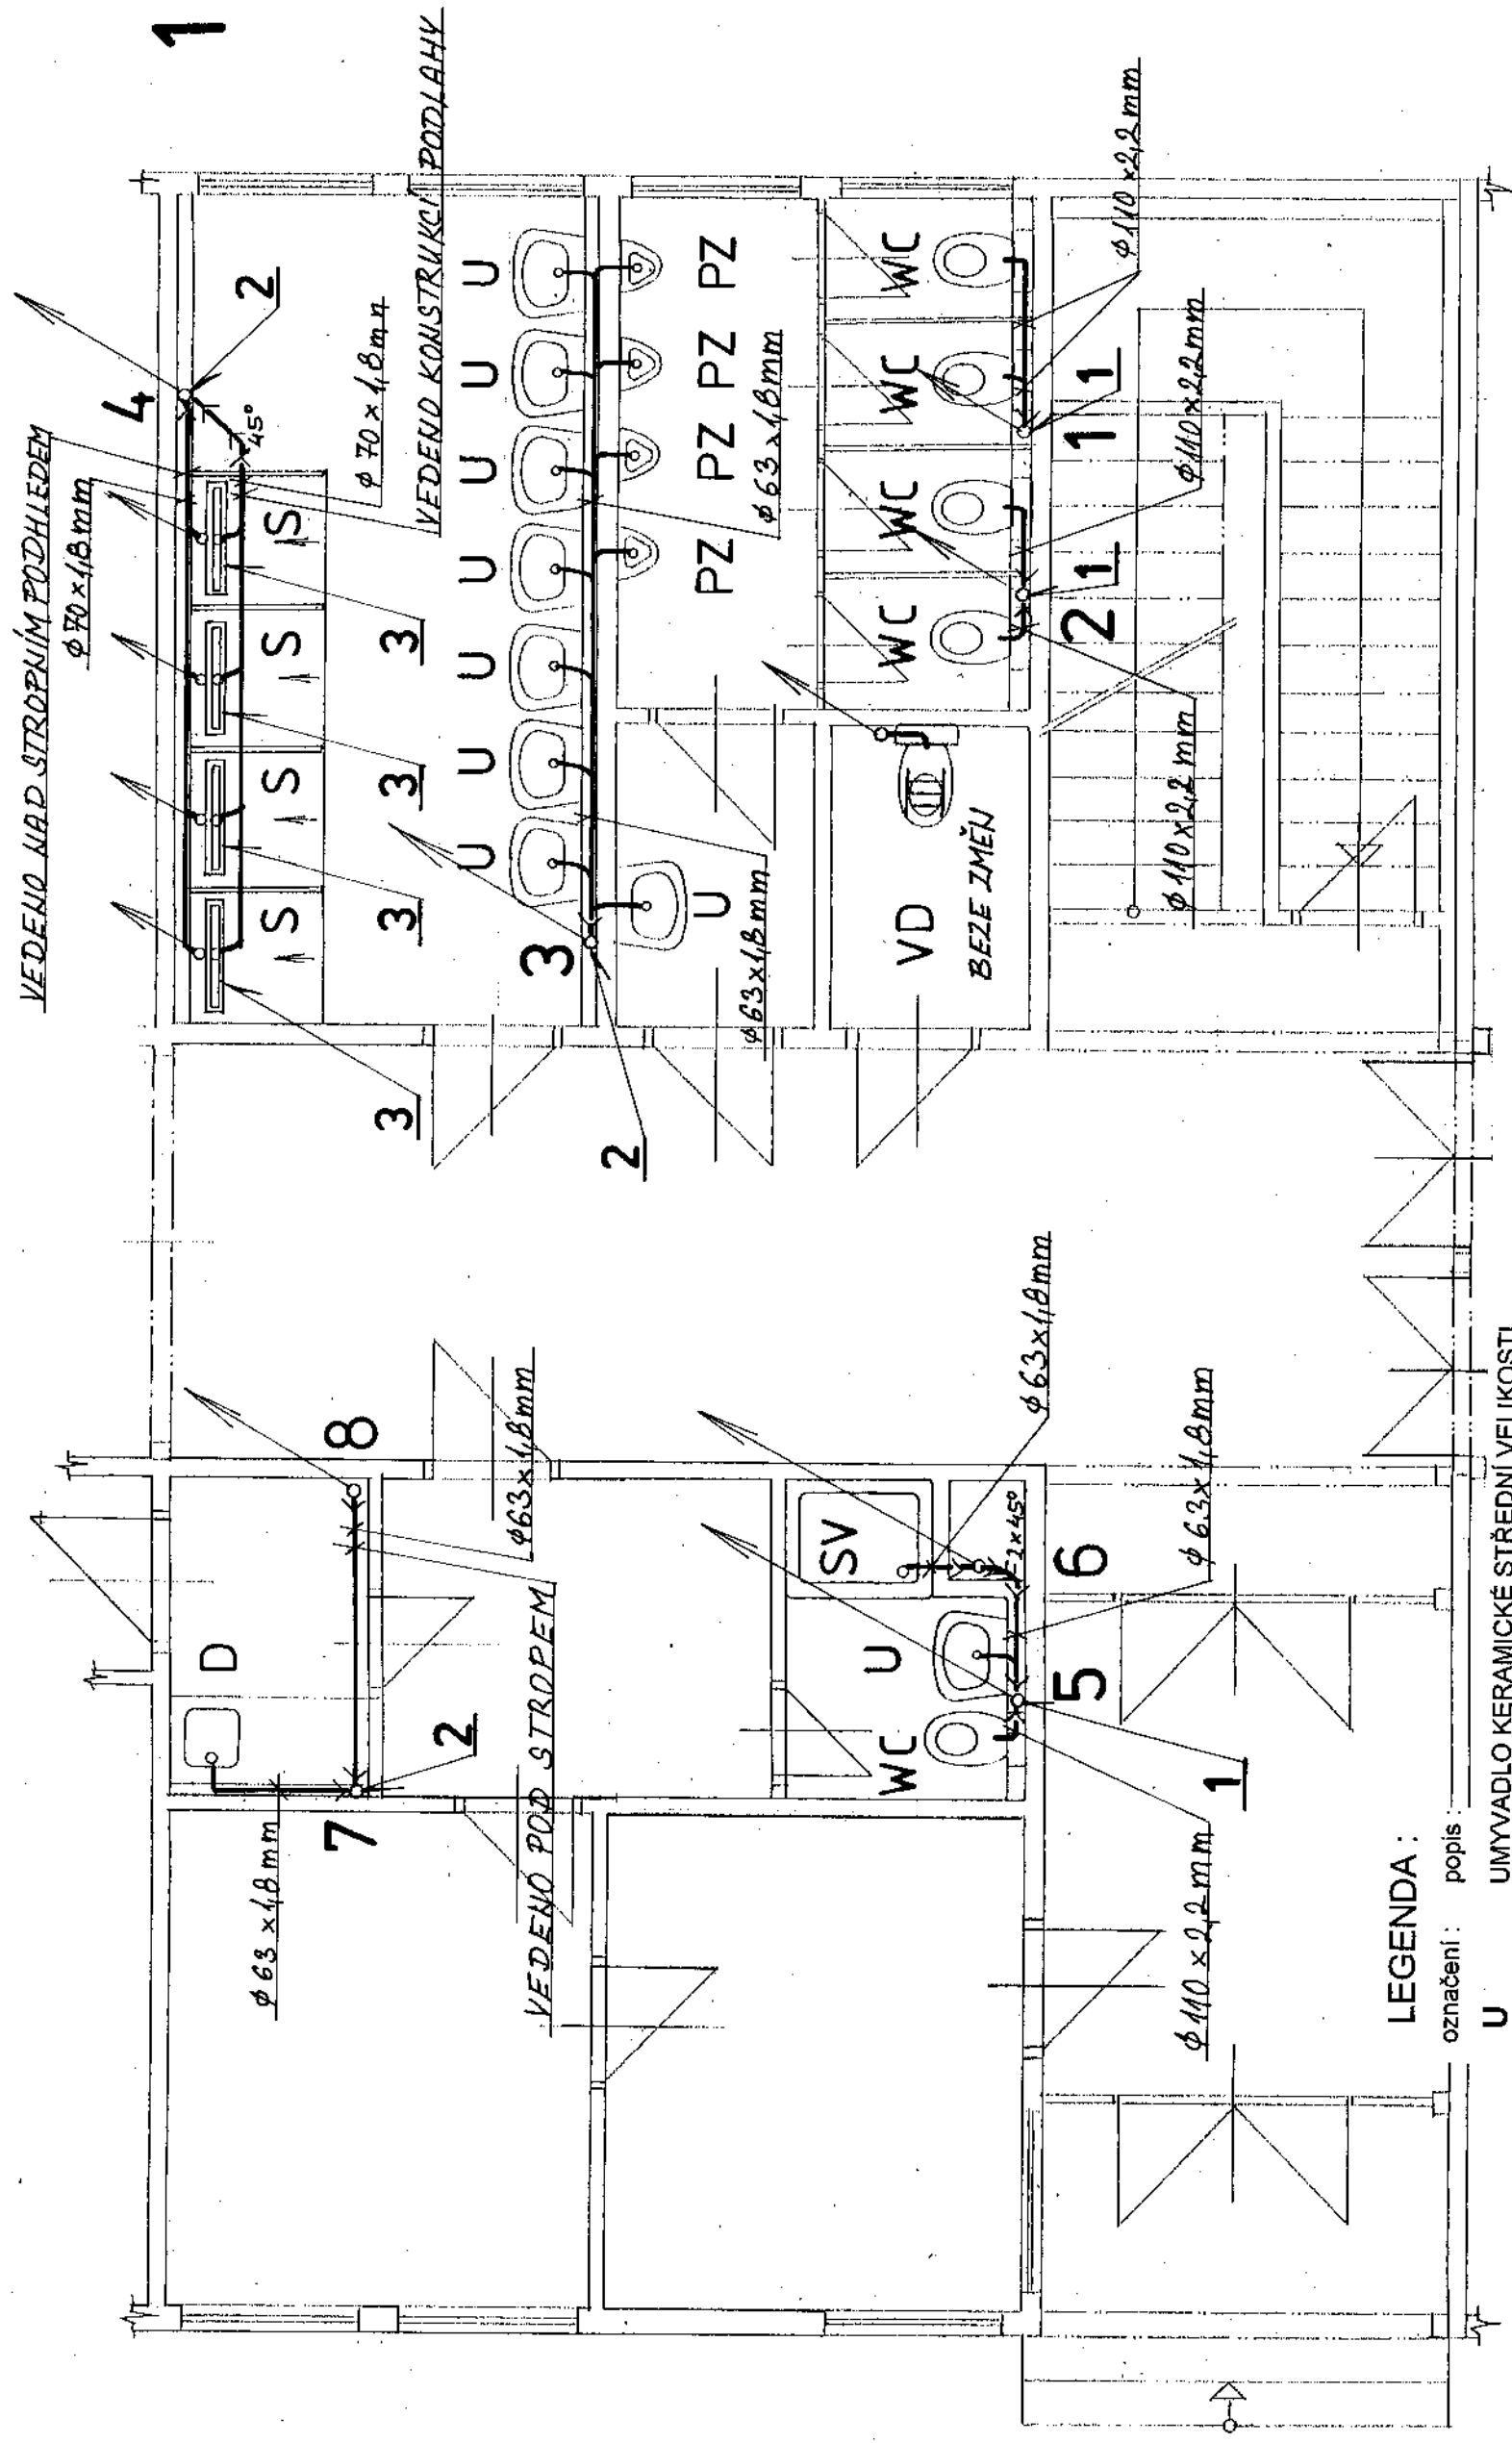

## LEGENDA :

označení : popis :

- U UMYVADLO KERAMICKÉ STŘEDNÍ VELIKOSTI
- WC WC Geberit Duofix včetně závěsné sady (se dvěma verzemi splachování)
- VD VÝLETKA DITURVITOVÁ
- PZ PISOÁR SE ZOBÁKEM
- SV SPRCHA 1000/800 mm (sólva sprchová vanička 1000/800 mm)
- S SPRCHA 900/800 mm (řadová je spádovaná dlažba + podlahová vpust)

## LEGENDA :

pozice : popis :

- 1 NOVÉ SVISLÉ ODPADNÍ STOUPAČKY  $\phi$  110 mm, které budou pod úrovní podlahy 1.NP napojeny na stávající patková kolena navazující na stávající ležaté kanalizační svody
- 2 NOVÉ SVISLÉ ODPADNÍ STOUPAČKY  $\phi$  70 mm, které budou pod úrovní podlahy 1.NP napojeny na stávající patková kolena navazující na stávající ležaté kanalizační svody
- 3 SPRCHOVÉ ŽLABY Z NEREZOVÉ OCELI typ : HL50FU.0/70 s odtokem DN 50 mm k zabudování do plochy - verze : ultra plochý o stavební výšce 68 mm !

# PROJEKT ZDRAVOTNÍ TECHNIKY

|  |          |              |
|--|----------|--------------|
| AKCE :   |          | Č. PARÉ :    |
| DM - ROZVODY VODY v objektu DM ISŠ Jesenice čp 1, 270 33 |          |              |
| OBSAH :  |          | Č. VYKRESU : |
| PŮDORYS VNITŘNÍ KANALIZACE 1.NP - vlevo                  |          | 1            |
| VYPRACOVAL :   | DATUM :  | MĚŘÍTKO :    |
| L. VONDRÍČEK   | V / 2019 | 1 : 50       |