


— INSTALAČNÍ PŘEDSTĚNA 150 MM



INSTALAČNÍ ŠACHTA 100 MM

— BĚLINOVÝ OBKLAD V 2000 MM

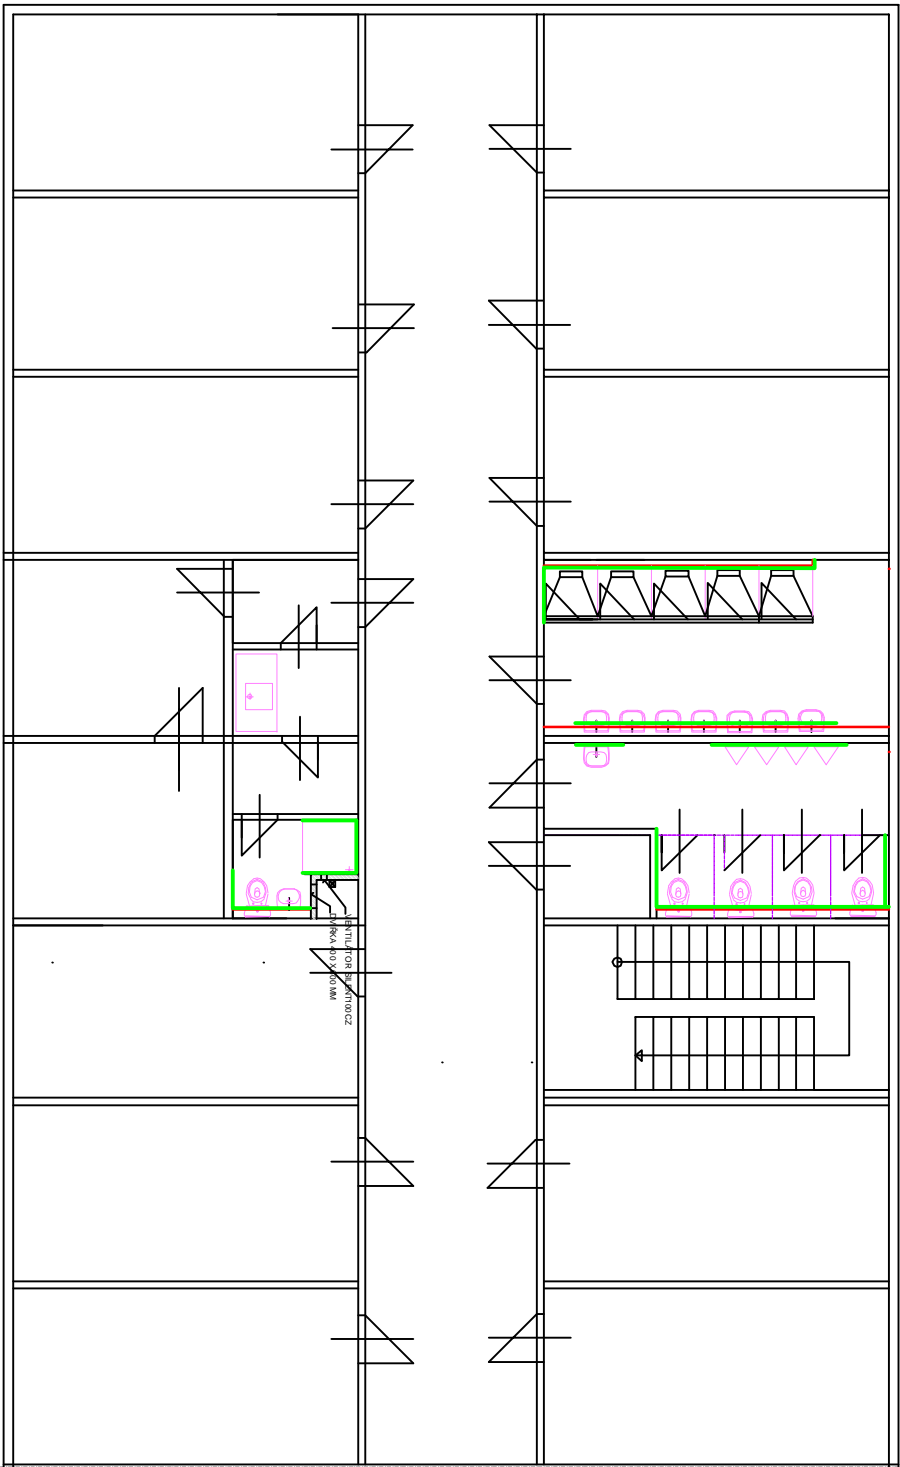

2.NP VLEVO

Kreslil :	Miroslav Stěhík , Remnerova 2511 , Rakovník	Datum:	05/2019
Investor:	ISŠ Jesenice, Žatecká 1	Zak.č.:	
Akce :		Formát:	
DOMOV MLÁDEŽE - ROZVOD VODY			
č.p. 382 v k.ú. Jesenice			
Obsah:	NOVÝ STAV	měř.:	v.č.: 7