2.NP-L

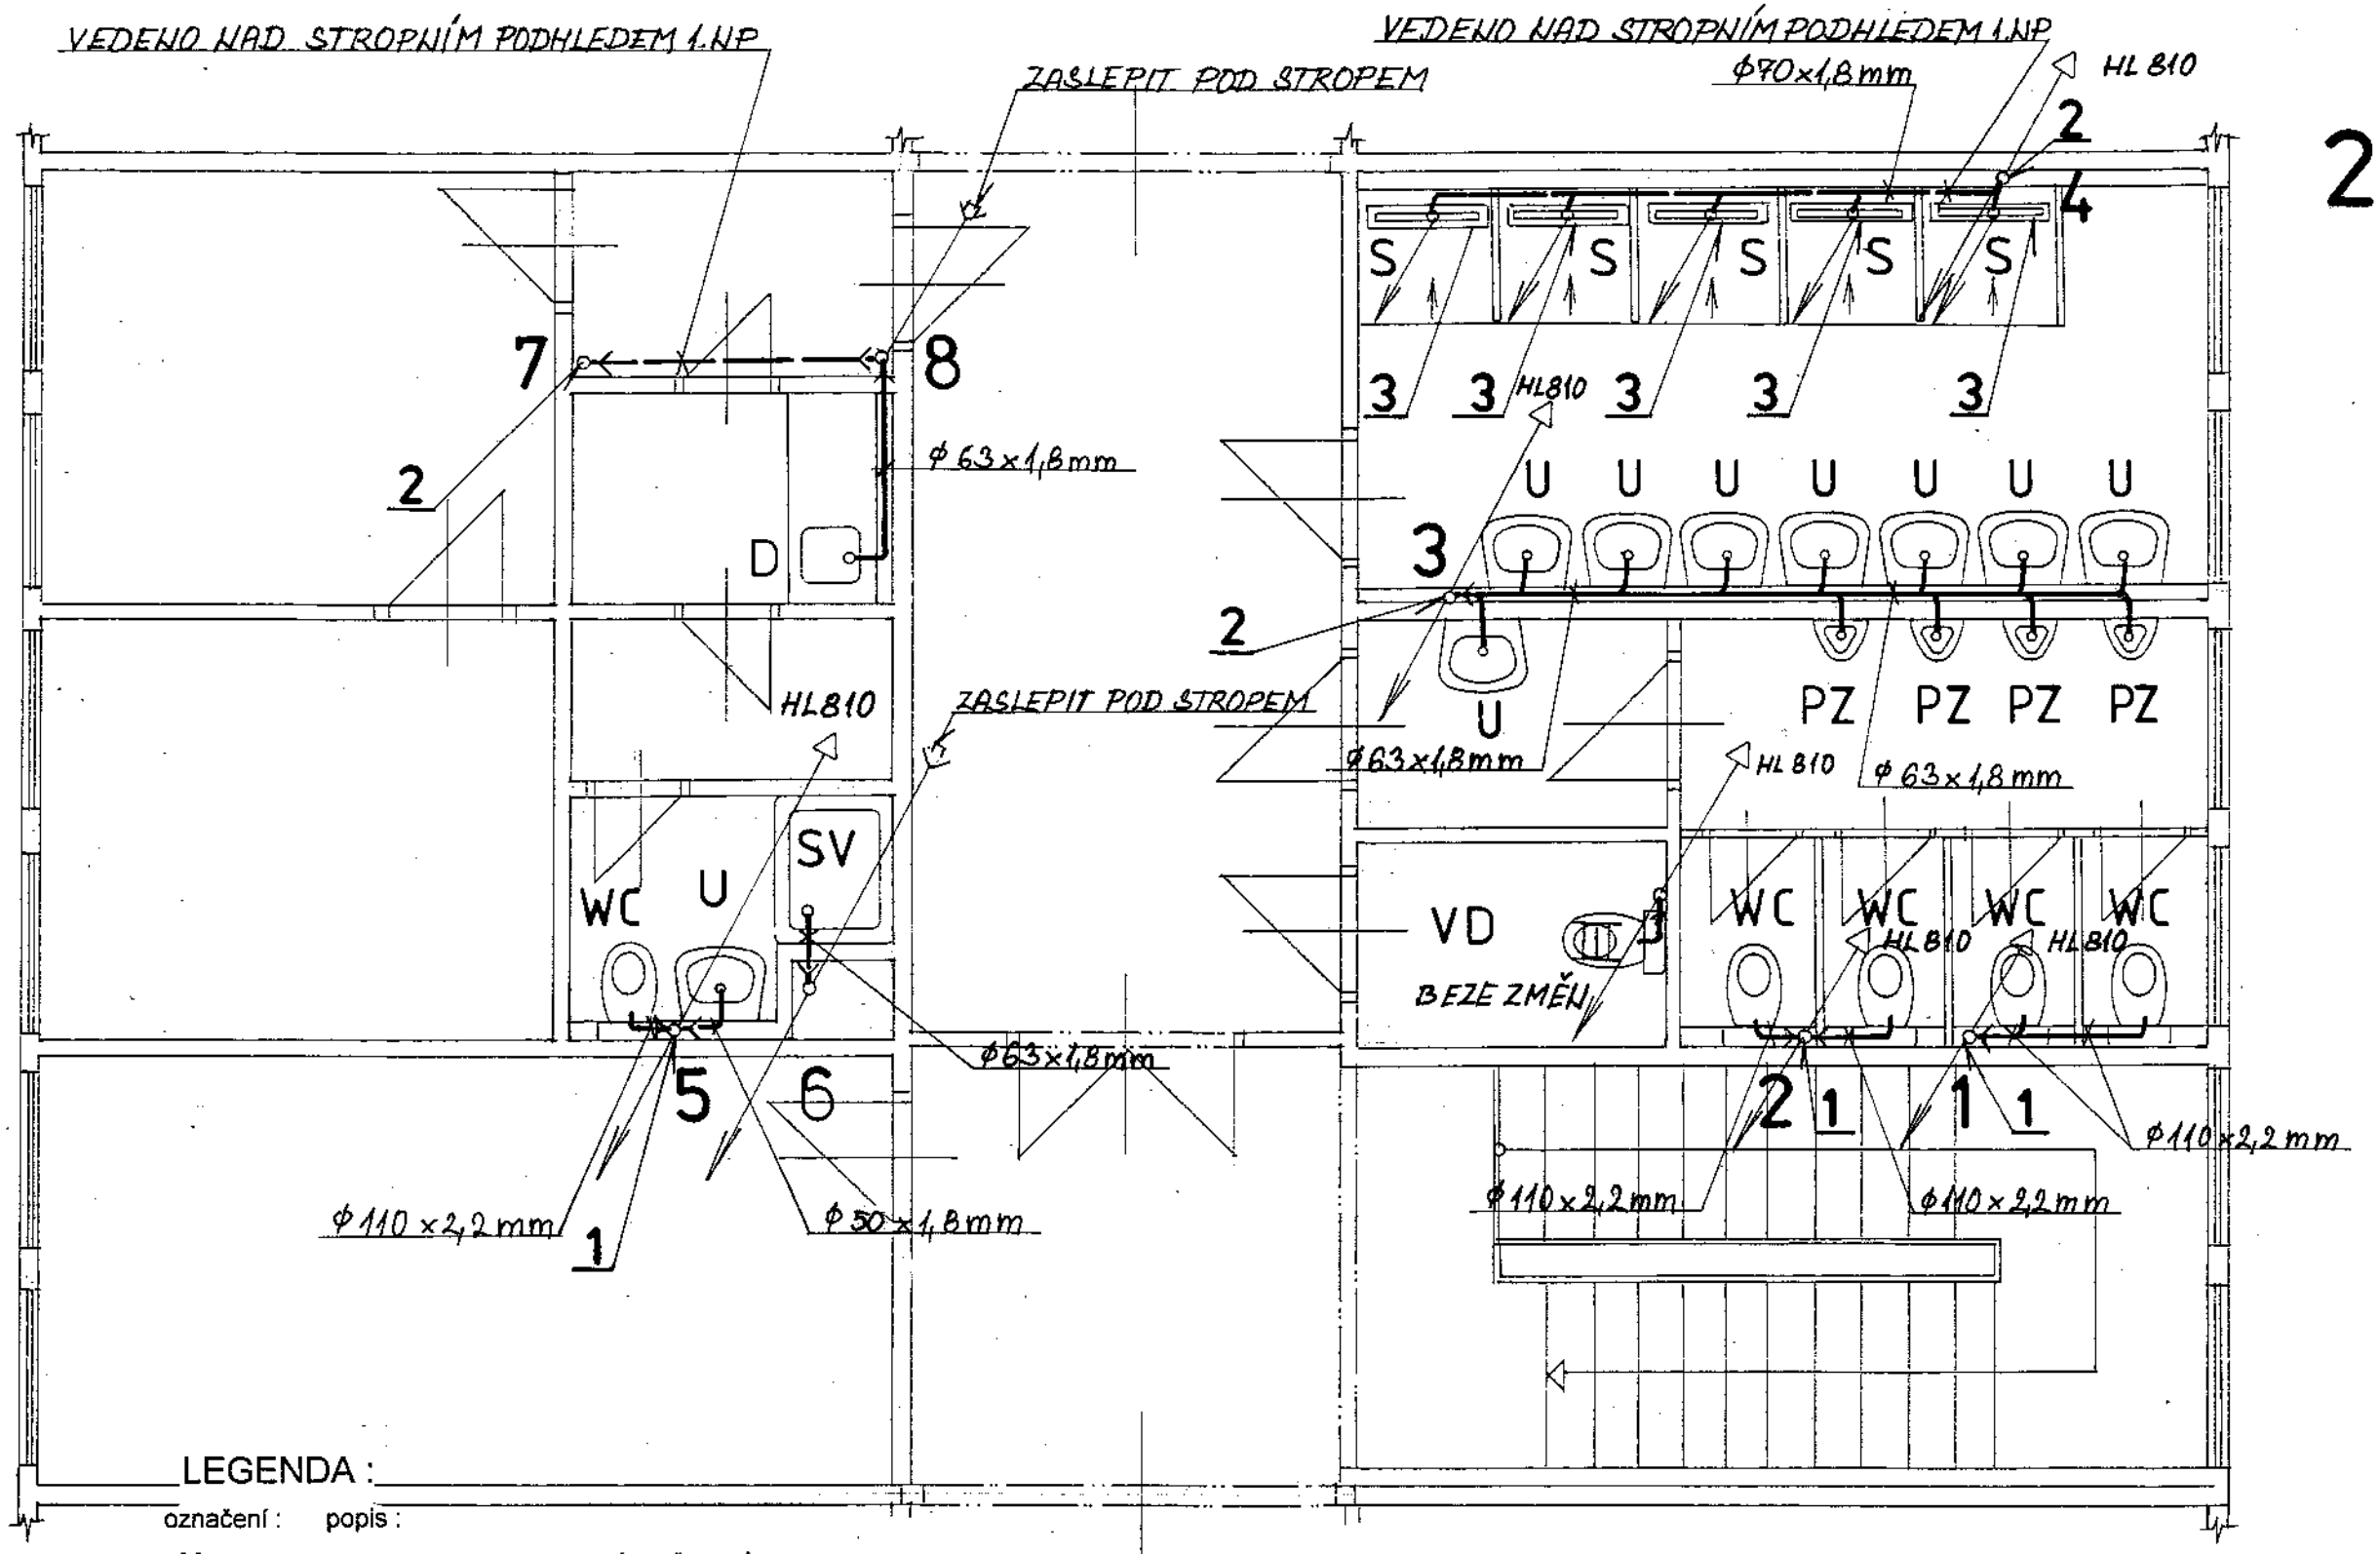

LEGENDA :

označení :	popis :
U	UMYVADLO KERAMICKÉ STŘEDNÍ VELIKOSTI
WC	WC Geberit Duofix včetně závěsné sady (se dvěma verzemi splachování)
VD	VÝLEVKA DITURVITOVÁ
PZ	PISOÁR SE ZOBÁKEM
SV	SPRCHA 1000/800 mm (sólová sprchová vanička 1000/800 mm)
S	SPRCHA 900/900 mm (řadová je spádovaná dlažba + podlahová vpust)
HL 810	VĚTRACÍ HLAVICE na ukončení stoupačky odp. potrubí DN 110mm vč. růžice HL 810.1

LEGENDA :

pozice: popis:

1. NOVÉ SVISLÉ ODPADNÍ STOUPAČKY ϕ 110 mm, které budou pod úrovní podlahy 1.NP napojeny na stávající patková kolena navazujíví na stávající ležaté kanalizační svody
2. NOVÉ SVISLÉ ODPADNÍ STOUPAČKY ϕ 70 mm, které budou pod úrovní podlahy 1.NP napojeny na stávající patková kolena navazujíví na stávající ležaté kanalizační svody
3. SPRCHOVÉ ŽLABY Z NEREZOVÉ OCELI typ : HL50FU.0/70 s odtokem DN 50 mm k zabudování do plochy - verze : ultra plochý o stavební výšce 68 mm !

PROJEKT ZDRAVOTNÍ TECHNIKY

AKCE: DM - ROZVODY VODY v objektu DM ISŠ Jesenice čp 1, 270 33				Č. PARÉ:
OBSAH: PŮDORYS VNITŘNÍ KANALIZACE 2.NP - vlevo			Č. VÝKRESU: 3	
VYPRACOVAL: L. VONDŘÍČEK	DATUM: V / 2019	MĚŘÍTKO: 1 : 50		