


ROZVADEC R2 – SVAROVNA

✱ JISTIC S PROUD. CHRÁNICEM 30mA

3+N,PE str, 50Hz, 230/400V, TN–C–S

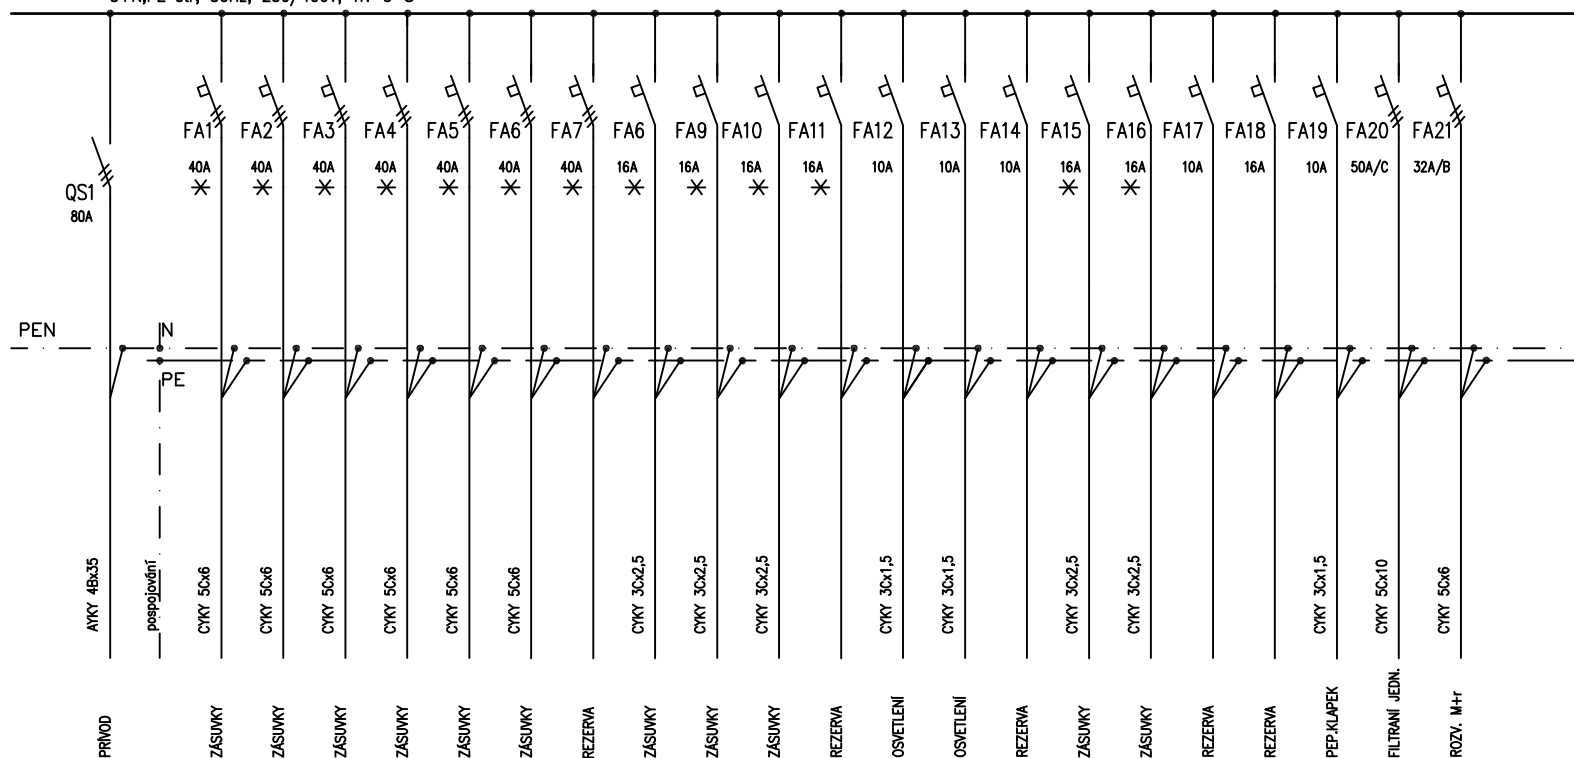

typ skříně: HENSEL
výzbroj: OEZ Letohrad
krytí: IP 43/20
přívod spodem, vývody horem

Rozvodná soustava: 3 PE+N AC 50Hz 230/400V / TN–S
Ochrana před úrazem el. proudem:
základní – samocinným odpojením od zdroje, hlavním pospojováním
zvýšená – proudovým ochráncem a doplňujícím pospojováním

<div> projekční atelier</div>		ROZVADĚČ R2-SVAŘOVNA									
		ELEKTROINSTALACE									
<div>ANITAS s.r.o. IČO:257 55 668 DIČ:CZ 257 55 668</div>		<div>Turnovská 21 295 01 Mnichovo Hradiště tel./fax.: 326 774 215</div>		<div>MÍSTO STAVBY: čp.10, stpč. 128/3 kú. Loukovec</div>		<div>MĚŘÍTKO</div>			<div>ZAK.ČÍSLO 1/17</div>		
						<div>FORMÁT</div>		<div>A4</div>			
<div>zodpovědný projektant: Ing.Tomáš RAKOUSKÝ</div>		<div>STAVEBNÍ ÚŘAD: Mnichovo Hradiště KRAJ: Středočeský</div>		<div>INVESTOR: SOU Hubálov Hubálov 17 294 11 Loukovec</div>		<div>ÚČEL</div>		<div>DRS</div>		<div>ČÍSLO PA</div>	
						<div>DATUM</div>		<div>V/17</div>			
<div>dokumentaci vypracoval: Michal Beneš</div>						<div>ČÁST</div>		<div>D.1.4</div>			
						<div>Č.VÝKR.</div>		<div>E4</div>			