


ROZVADEC R3 – ELEKTRODÍLNA

✱ JISTIC S PROUD. CHRÁNICEM 30mA

3+N,PE str, 50Hz, 230/400V, TN–C–S

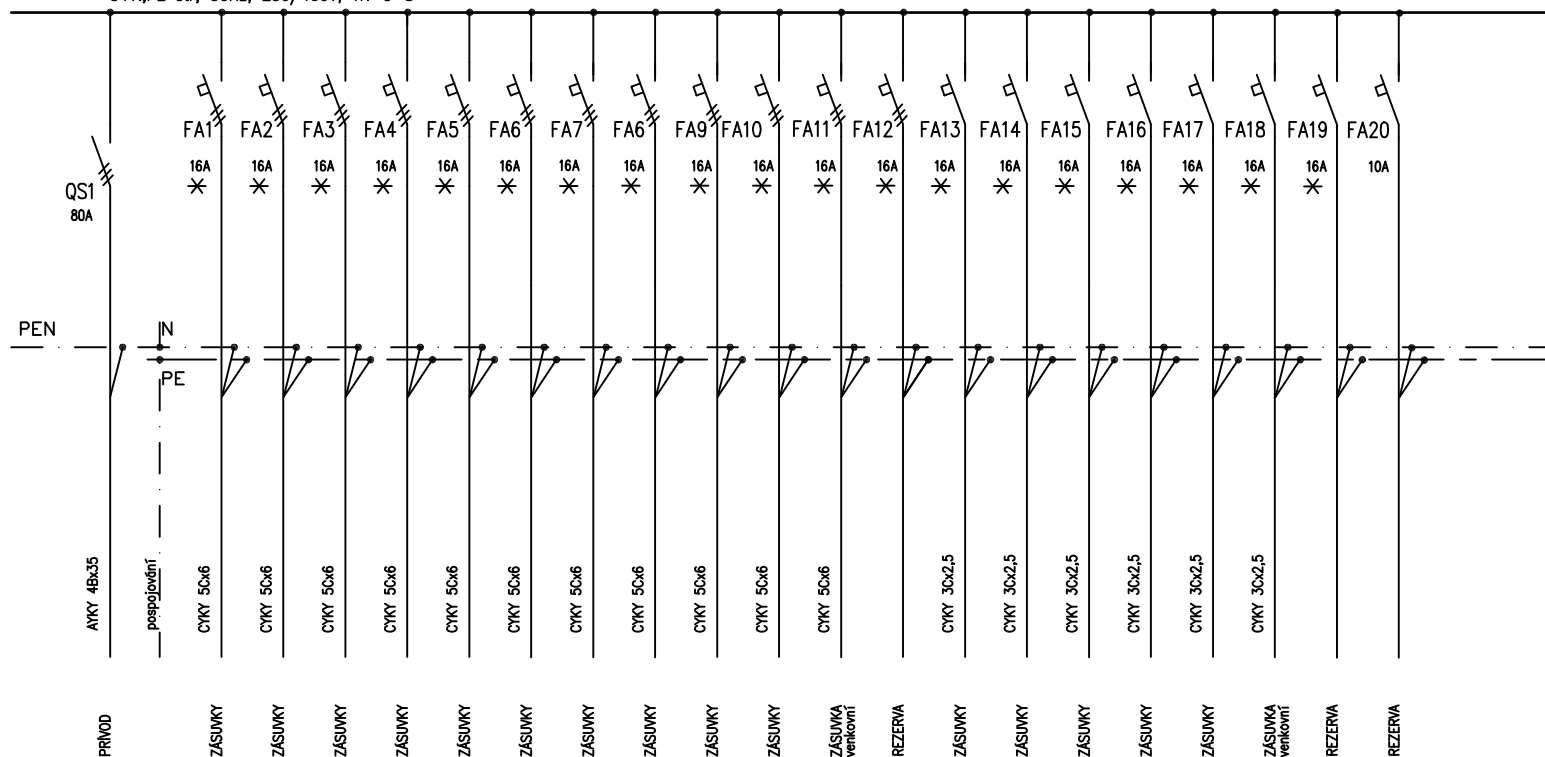

typ skříne: HENSEL
výzbroj: OEZ Letohrad
krytí: IP 43/20
přívod spodem, vývody horem

Rozvodná soustava: 3 PE+N AC 50Hz 230/400V / TN–S
Ochrana před úrazem el. proudem:
základní – samocinným odpojením od zdroje, hlavním pospojováním
zvýšená – proudovým ochráncem a doplňujícím pospojováním

anitas		ROZV. R3-ELEKTRODÍLNA			
projekční atelier		ELEKTROINSTALACE			
ANITAS s.r.o. IČO:257 55 668 DIČ:CZ 257 55 668 zodpovědný projektant: Ing.Tomáš RAKOUSKÝ dokumentaci vypracoval: Michal Beneš	Turnovská 21 295 01 Mlnchovo Hradíště tel./fax.: 326 774 215	MÍSTO STAVBY: čp.10, stpč. 128/3 kú. Loukovec	MĚŘÍTKO		ZAK.ČÍSLO 1/17 ČÍSLO PARÉ
			FORMÁT	A4	
		STAVEBNÍ ÚŘAD: Mlnchovo Hradíště KRAJ: Středočeský	ÚČEL	DRS	
		INVESTOR: SOU Hubálov Hubálov 17 294 11 Loukovec	DATUM	V/17	
			ČÁST	D.1.4	
			Č.VÝKR.	E5	