


POHLED SEVEROZÁPADNÍ

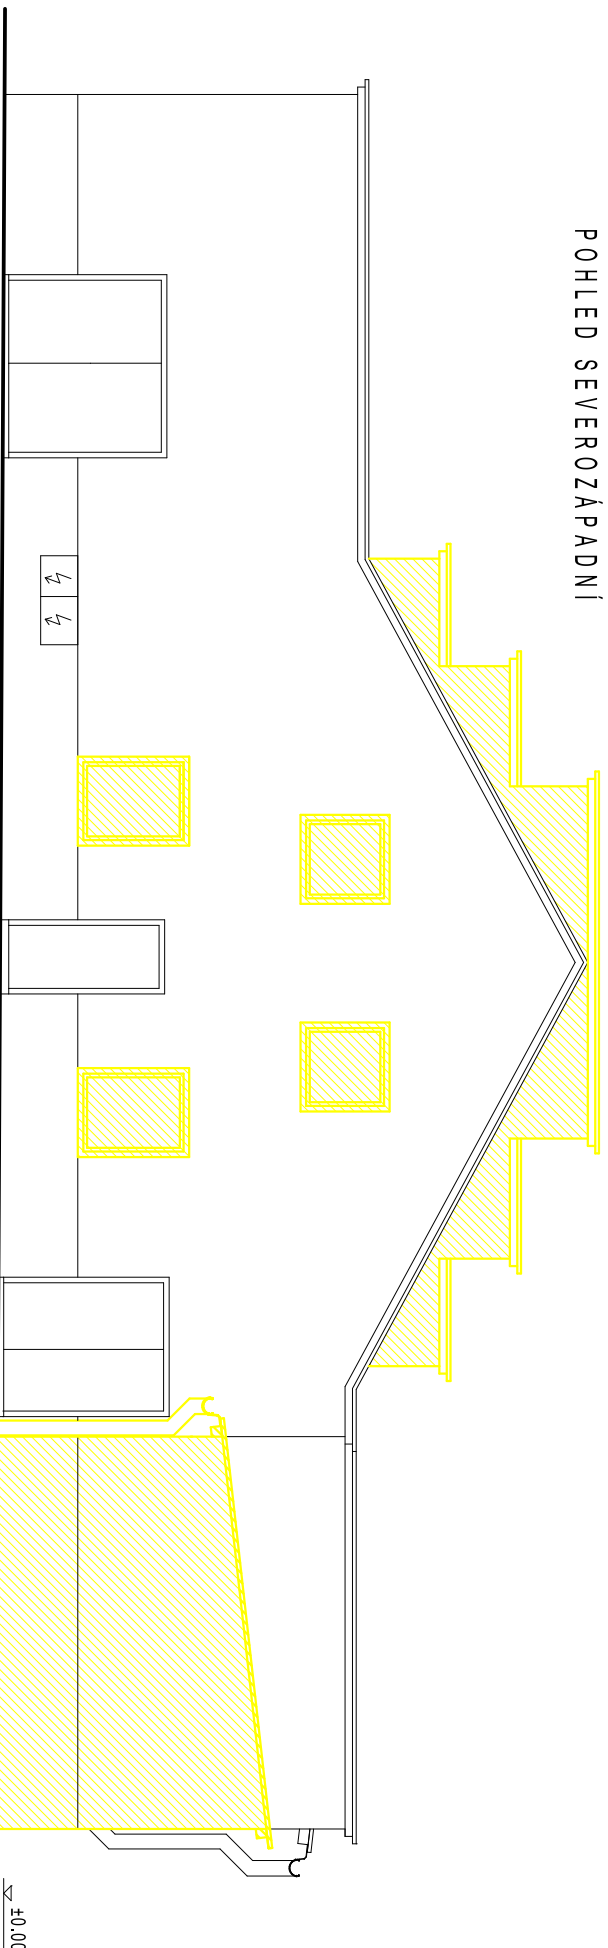

LEGENDA MATERIÁLŮ

- STÁVAJÍCÍ ZDVO - PŮVODNÍ OBJEKT
- BOURANÉ KONSTRUKCE



DOKUMENTACE PRO PROVEDENÍ STAVBY
PŮDORYS PŘÍZEMÍ

antitas

projektční atelier

ANITAS

s.r.o.

Turnovská 21,
295 01 Mnichovo Hradiště
IČO:257 55 668
DIČ:CZ 257 55 668
tel./fax.: 326 774 215

zodpovědný projektant:

Ing. Tomáš RAKOUSKÝ

dokumentaci vypracoval:

Jaroslav Bárta

SNÍŽENÍ ENERGETICKÉ NÁROČNOSTI
OBJEKTU SVAŘOVNÝ SOU HUBÁLOV

PŮDORYS

PŘÍZEMÍ

MÍSTO STAVBY:
pozemek st. 80
kú Loukovec

STAVEBNÍ ÚŘAD: Mnichovo Hradiště
KRAJ: Středočeský

INVESTOR: SOU HUBÁLOV
Hubálov 17
294 11 Loukovec

MĚŘITKO: 1:100

FORMÁT: A2

ÚČEL: DPS

DATUM: III/17

ČÁST: D.1.1.b

Č. VÝKRESU: 01

ZAK.ČÍSLO: 1/17

ČÍSLO PARÉ: