LEGENDA

(H) HROMOSVOD
NA OBJEKTU ŠKOLY BUDE PROVEDEN NOVÝ SYSTÉM OCHRANY PŘED BLESKEM A TO AKTIVNÍ HROMOSVOD VE STÁVAJÍCÍCH TRASÁCH

(Ž) PODNÍ ŽEBŘÍK
V RÁMCI ZATEPLENÍ BUDE SEJMUT, PO ZATEPLENÍ BUDE VRÁCEN

SVISLÁ DILATACE MEZI OBJEKTY BUDE PROVEDENA POMOCÍ DILATAČNÍHO PROFILU - VIZ DETAIL

(VH) VENTILAČNÍ HLAVICE

(S1) NOVÉ STŘEŠNÍ SOUVRSTVÍ
PŘED PROVEDENÍM NOVÉ SKLADBY STŘEŠNÍHO PLÁŠTĚ TĚLOCVIČNY BUDOU SEJMUTY STÁVAJÍCÍ SVRCHNÍ VRSTVY STŘECHY, JEDNÁ SE O ASFALTOVÉ PÁSY NA STŘEŠE.

- stávající vrstvy lepenek budou kompletně odstraněny 4 - 5 vrstev

- na novou separační geotextilii bude položena nová parotěsná zábrana (viz detail Dekrade)

- dále budou položeny dvě vrstvy polystyrenu o celkové tloušťce 200 mm

- bude položena kotvená vrchní folie PVC s geotextilní podložkou

Kotvení bude provedeno pomocí šroubů z uhlíkové kalené oceli průměr 6,1 mm, délka 300 mm, + teleskopická kotva s roznášecí hlavou, průměr vrtáku pro šroub 5 mm)

LEGENDA MATERIÁLŮ

STÁVAJÍCÍ ZDIVO - PŮVODNÍ OBJEKT

ZATEPLENÍ STŘECH
EPS 150 S VE DVOU VRSTVÁCH
CELKOVÁ tl. 200 mm, lambda = 0,035W/mK
IZOLACE BUDE POLOŽENA VE DVOU VRSTVÁCH, S PŘELOŽENÍM PŘES SPÁRY.

DEŠŤOVÝ ŽLAB
ELOXOVANÝ HLINÍK

(PŽ) NOVÉ PODOKAPNÍ ŽLABY, DN 200, CELKEM 98m
MATERIÁL - pozinkovaný plech tl. 0,6mm s povrchovou úpravou

(DS) NOVÉ DEŠŤOVÉ SVODY, DN 120, CELKEM 36m
MATERIÁL - pozinkovaný plech tl. 0,6mm s povrchovou úpravou

(H) NOVÁ ČÁST HROMOSVODU OD OKAPOVÉ SVORKY PO ZKUŠEBNÍ SVORKU
MATERIÁL - Fezh 8 mm, DÉLKA 50m

(OS) NOVÁ OKAPOVÁ SVORKA, CELKEM 13 ks

(LSŽ) NOVÍ LAPAČ STŘEŠNÍCH SPLAVENIN V ÚROVNI TERÉNU, CELKEM 3 ks

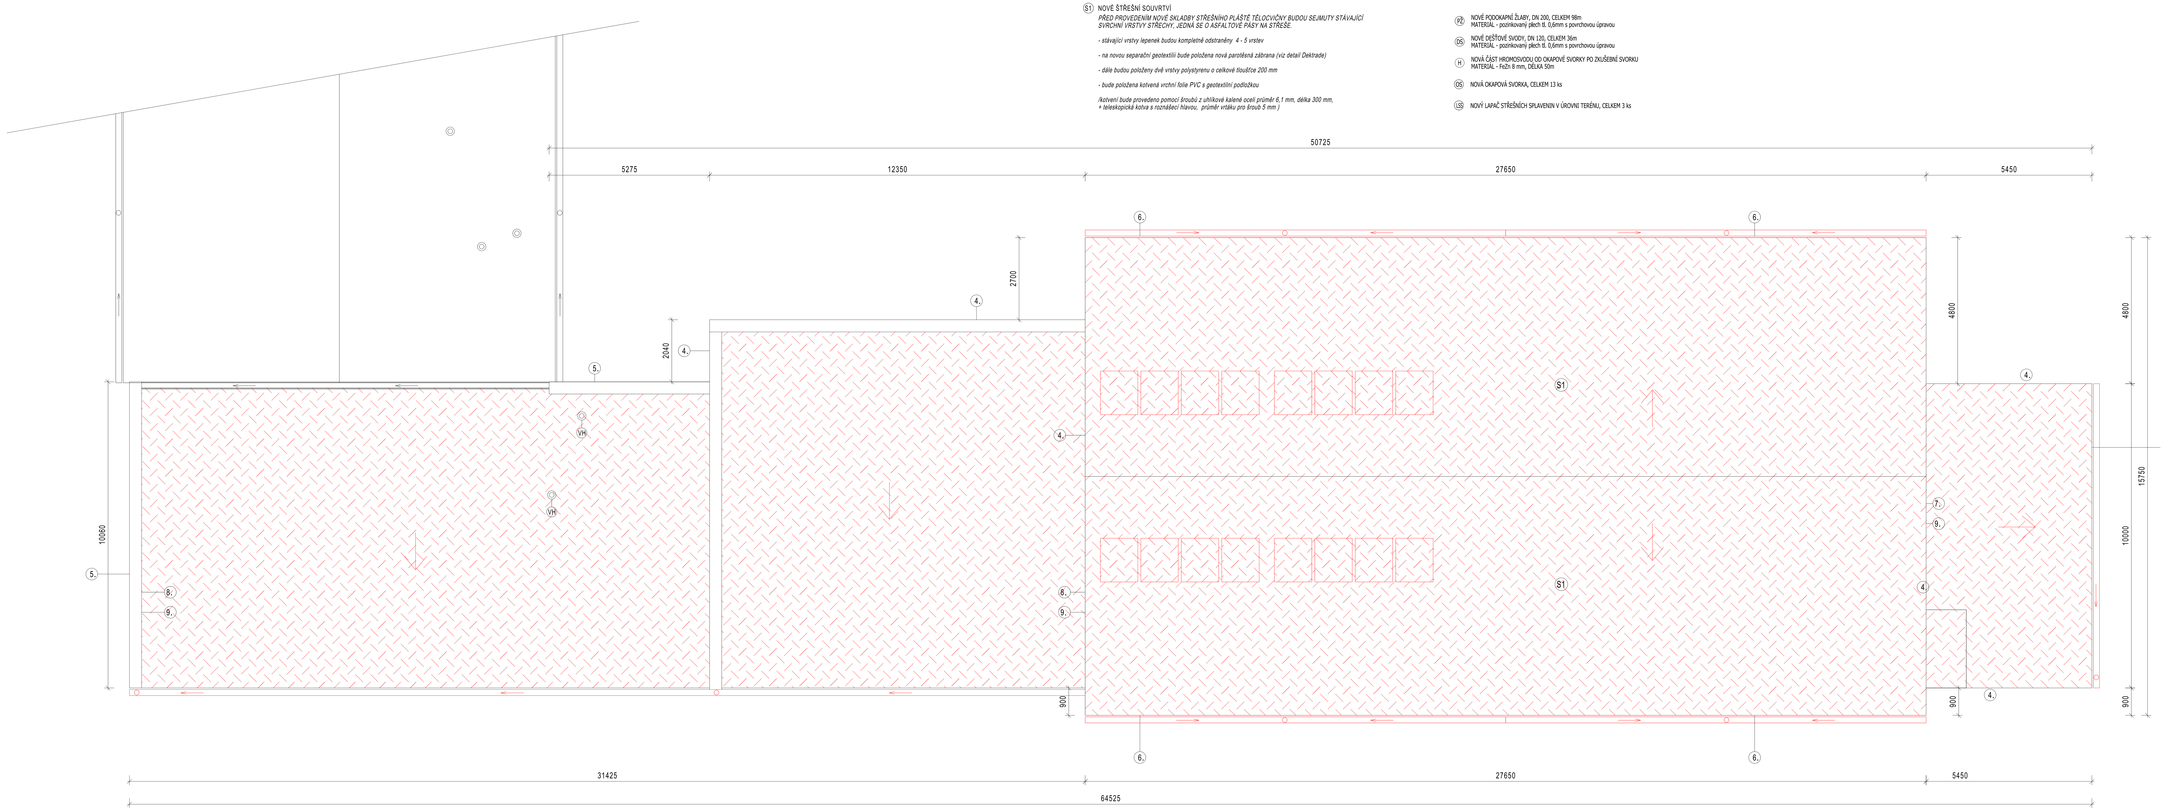

DOKUMENTACE PRO PROVEDENÍ STAVBY

STŘECHA
SO 01 - ZATEPLENÍ OBJEKTU

SNÍŽENÍ ENERGETICKÉ NÁROČNOSTI OBJEKTU INTERNÁTU S TĚLOCVIČNOU OU HUŠÁLOV

ANITAS s.r.o. IČO CZ 25 93 668 DIČ CZ 257 55 668	Turkovská 21 295 01 Mnichovo Hradiště tel./fax.: 326 774 225	PROTO STAVBY Tř. 5. května 4/ 128/3 56 Lluňovec	MĚŘÍTKO: 1:50 FORMÁT: A1	ZAK.ČÍSLO: 117
zodpovědný projektant: Ing.Tomáš RAKOUŠKÝ		STAVEBNÍ ÚŘAD: Mnichovo Hradiště KRAJ: Středočeský	ČÍS.: 09	ČÍSLO PARE:
dokumentaci vypracoval: Jaroslav Bárta		INVESTOR: Obec HUŠÁLOV Hušálov 17 294 51 Lluňovec	DATUM: 11/6 ČÁST: D.1.1.h Č.VYKRESU: 08	