


PŮDORYS
M 1:100

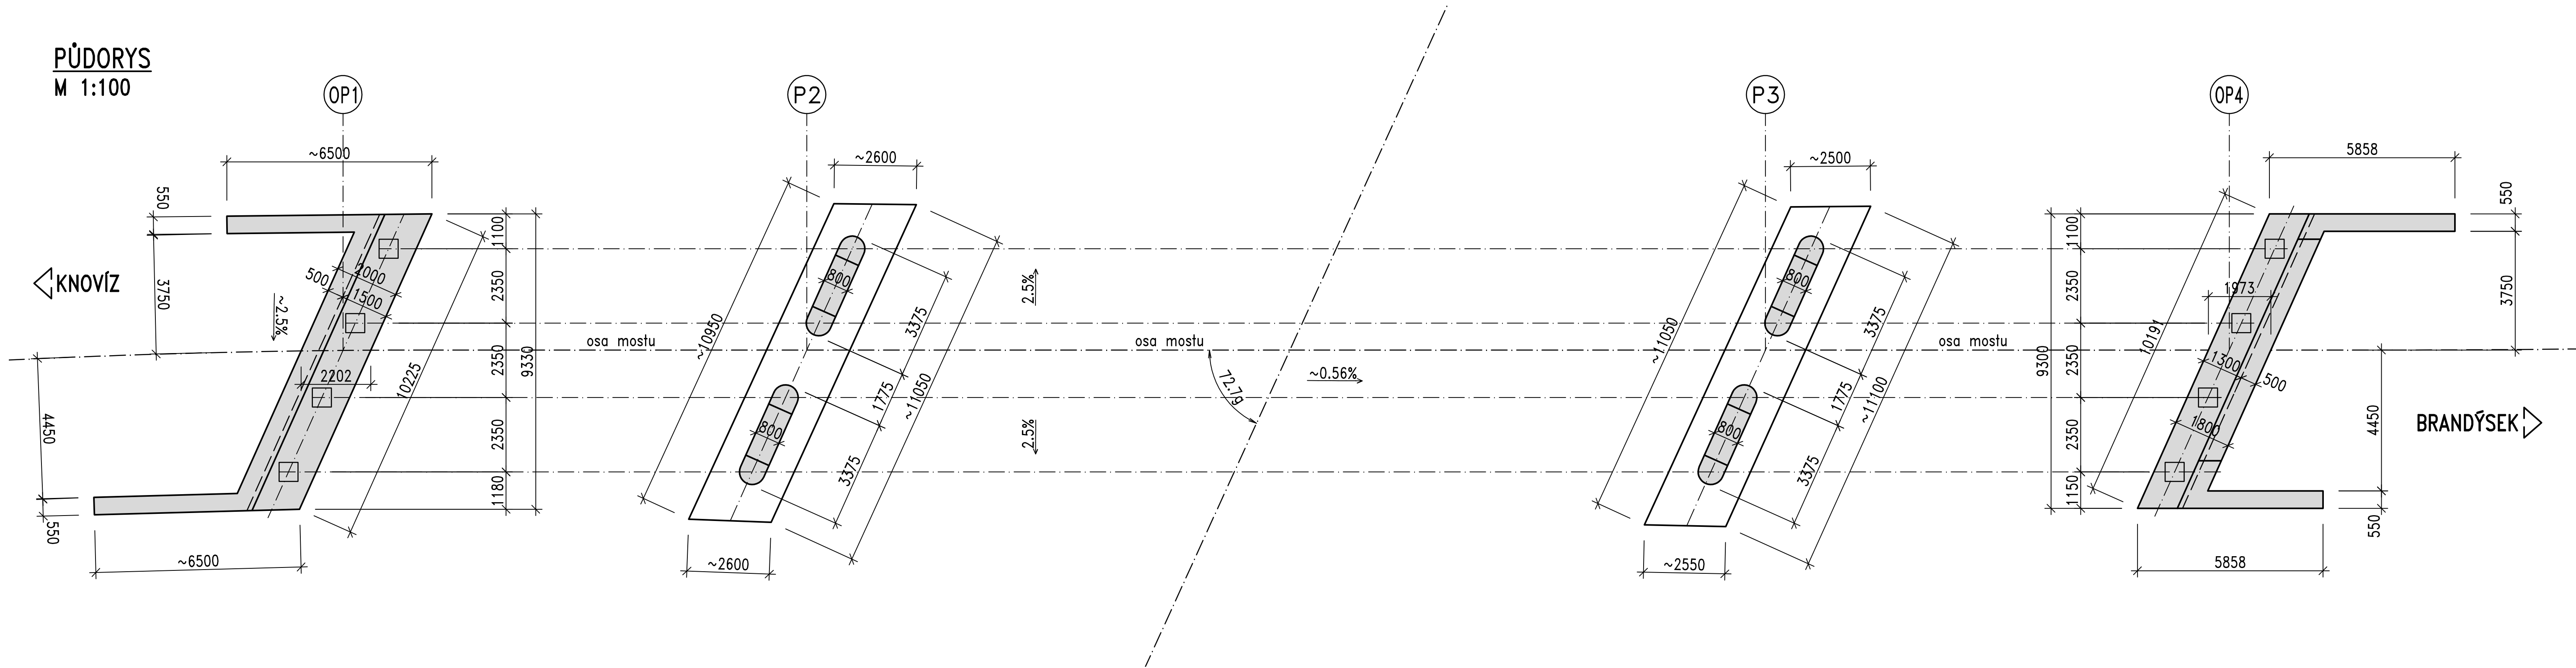

PŘEHLED KONSTRUKČNÍCH MATERIÁLŮ

BETON

PODKLADNÍ BETON	C 12/18-X0
ZÁKLADY	C 30/37-XF2
ULOŽNÉ PRAHY, PILÍŘE	C 30/37-XF4


OCEĽ

BETONÁŘSKÁ VÝTUŽ	B500B
------------------	-------


POZNÁMKY

- Platí pouze psané kóty
- Délkové kóty jsou v mm, výškové v m.n.m., není-li výškovně uvedeno jinak.
- Záporové pažení u pilířů se po skončení prací zkrátí na úroveň pláně R7.
- Přesný tvar opěr se stanoví po odbourání stávajících podpor a jejich zaměření.


OP1 – PODÉLNÝ ŘEZ
M 1:50

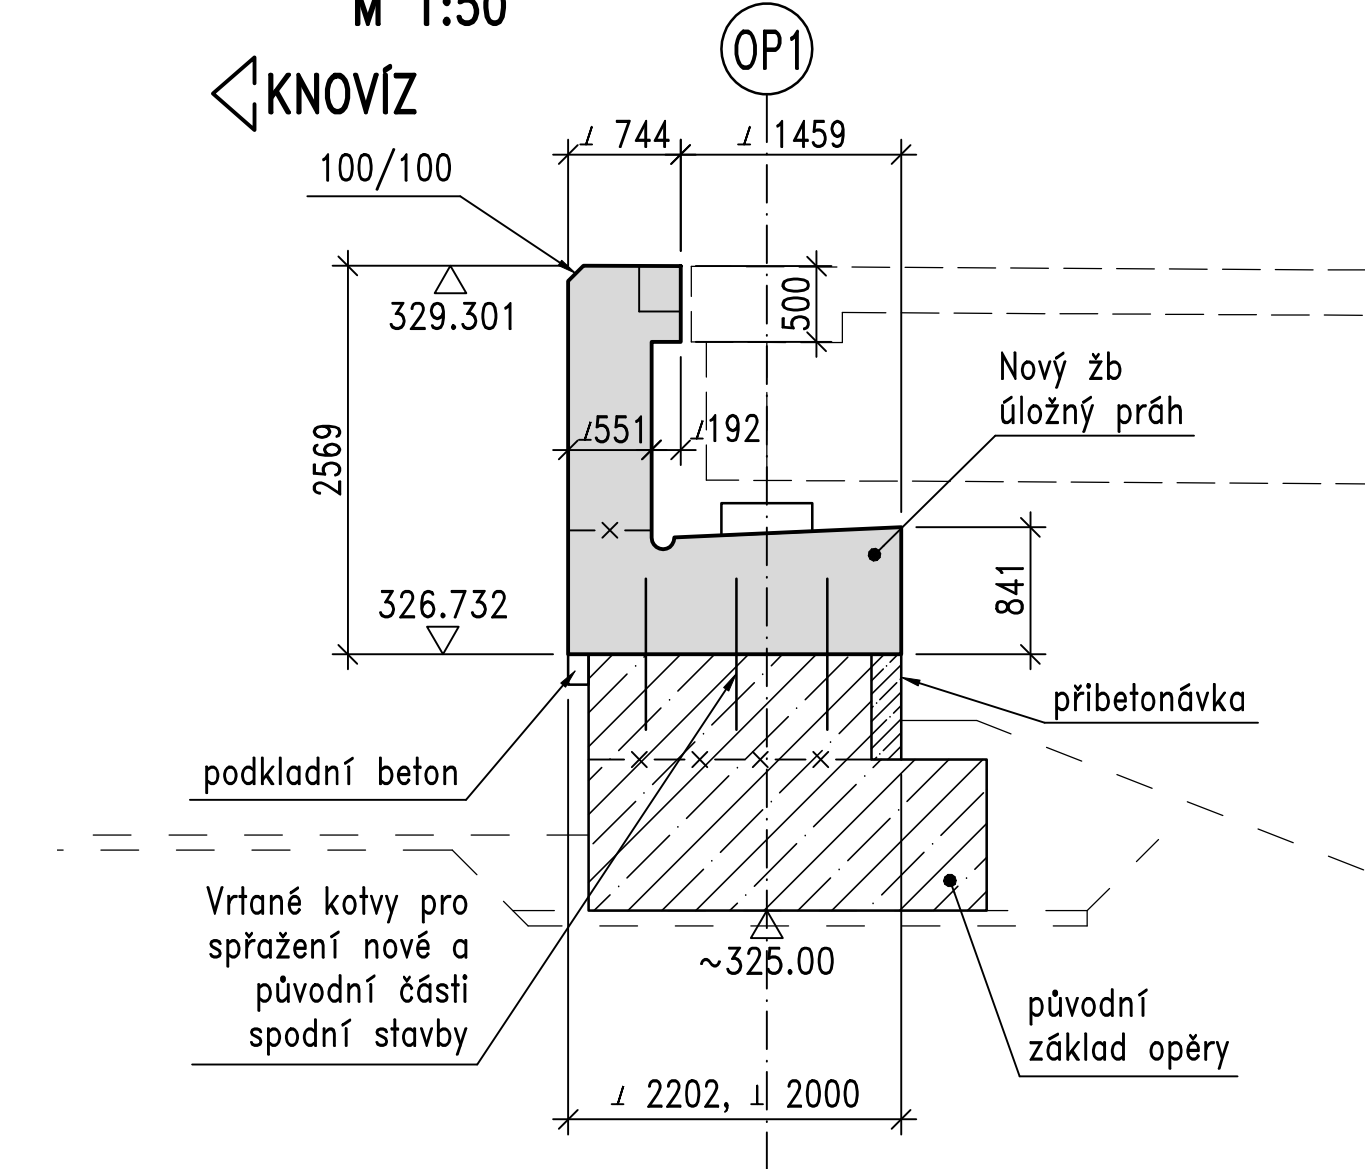


P2 – PODÉLNÝ ŘEZ
M 1:50

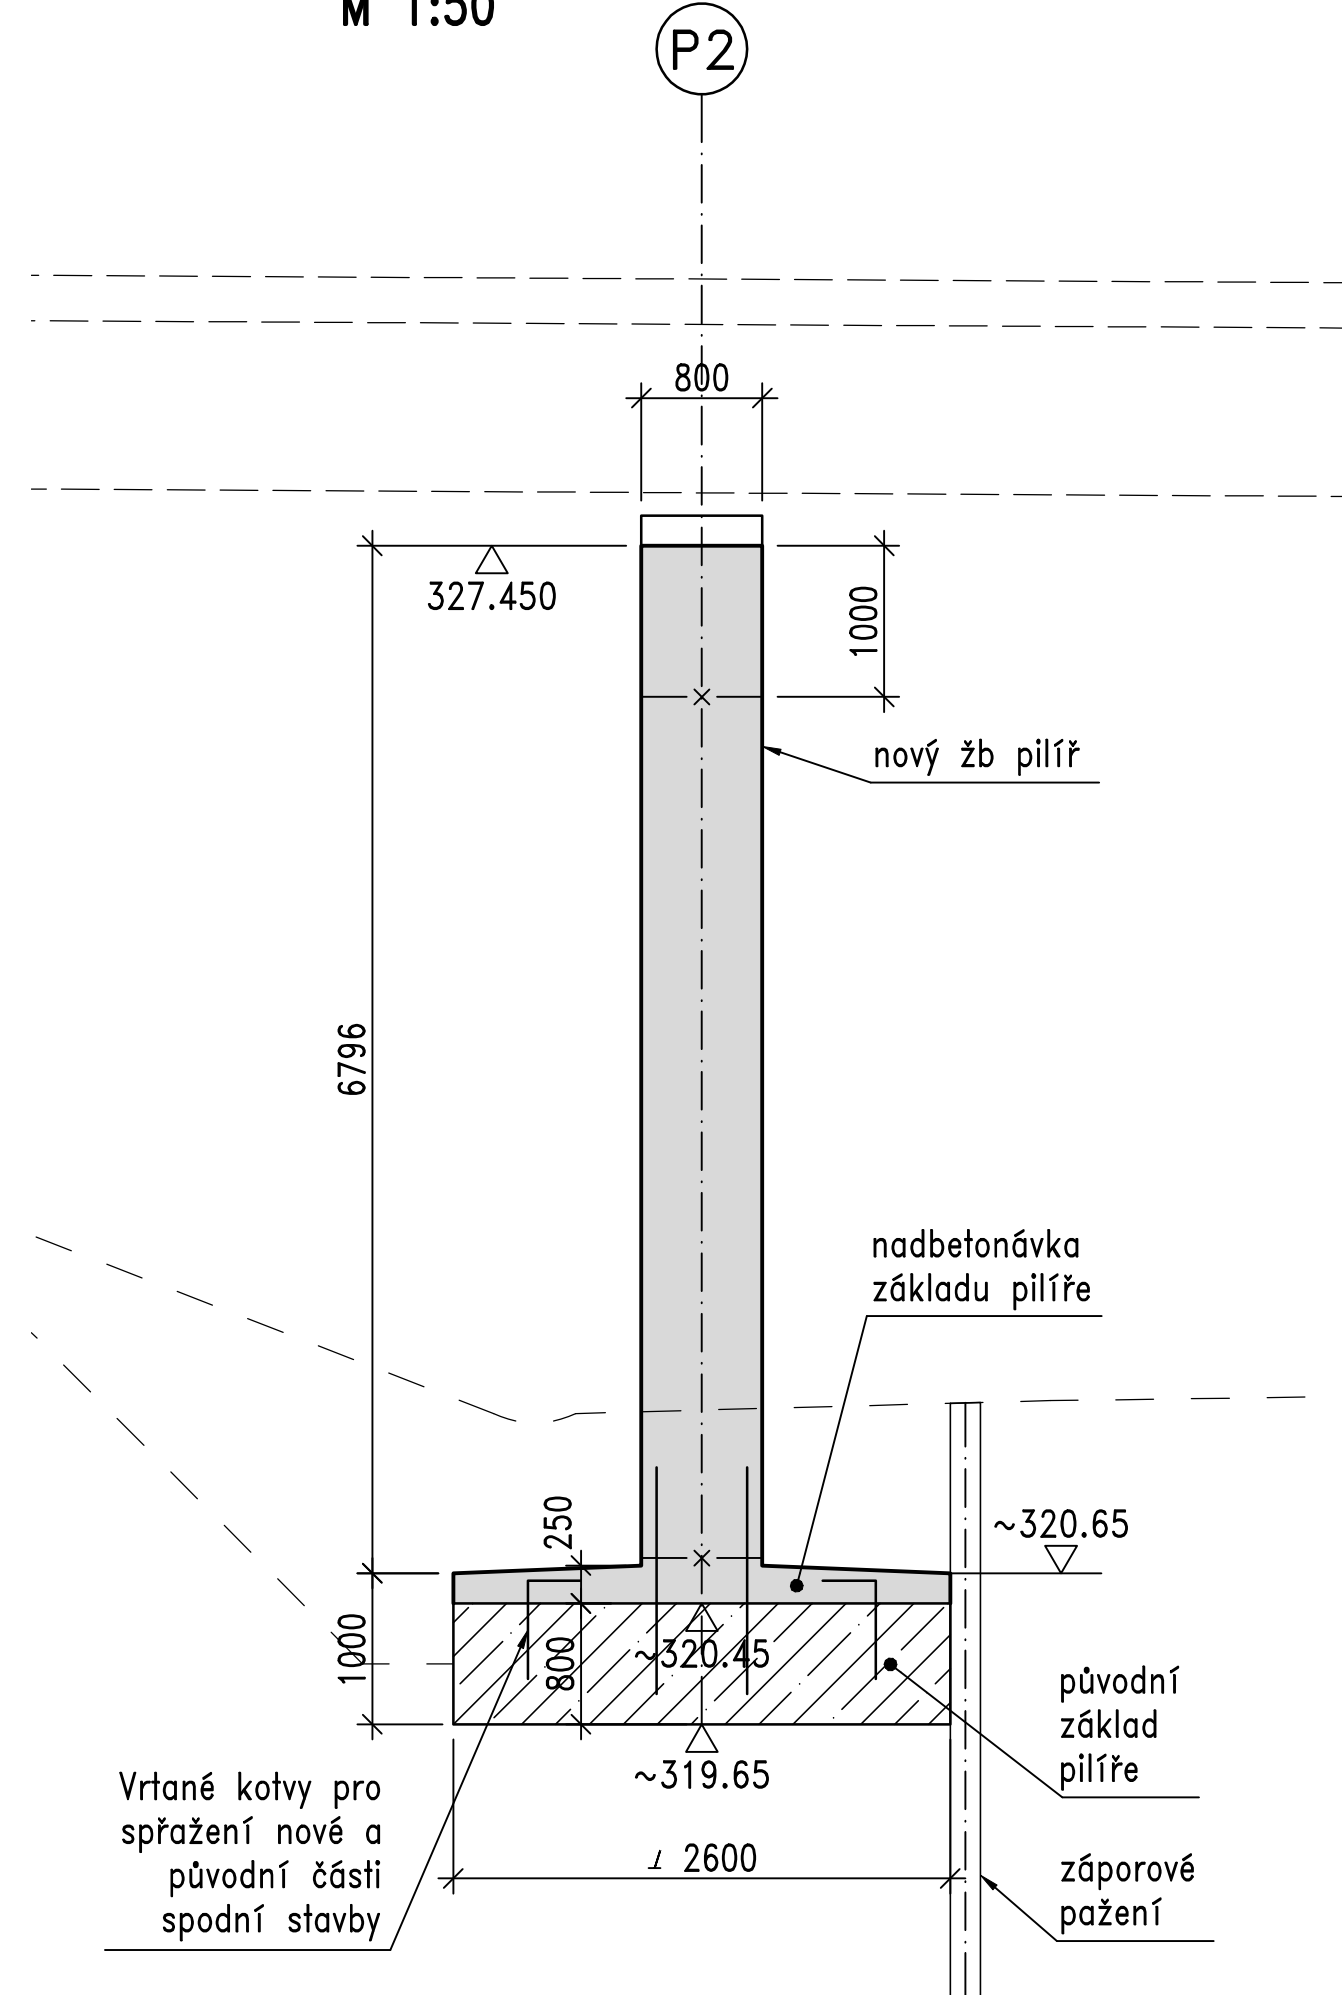

P3 – PODÉLNÝ ŘEZ
M 1:50

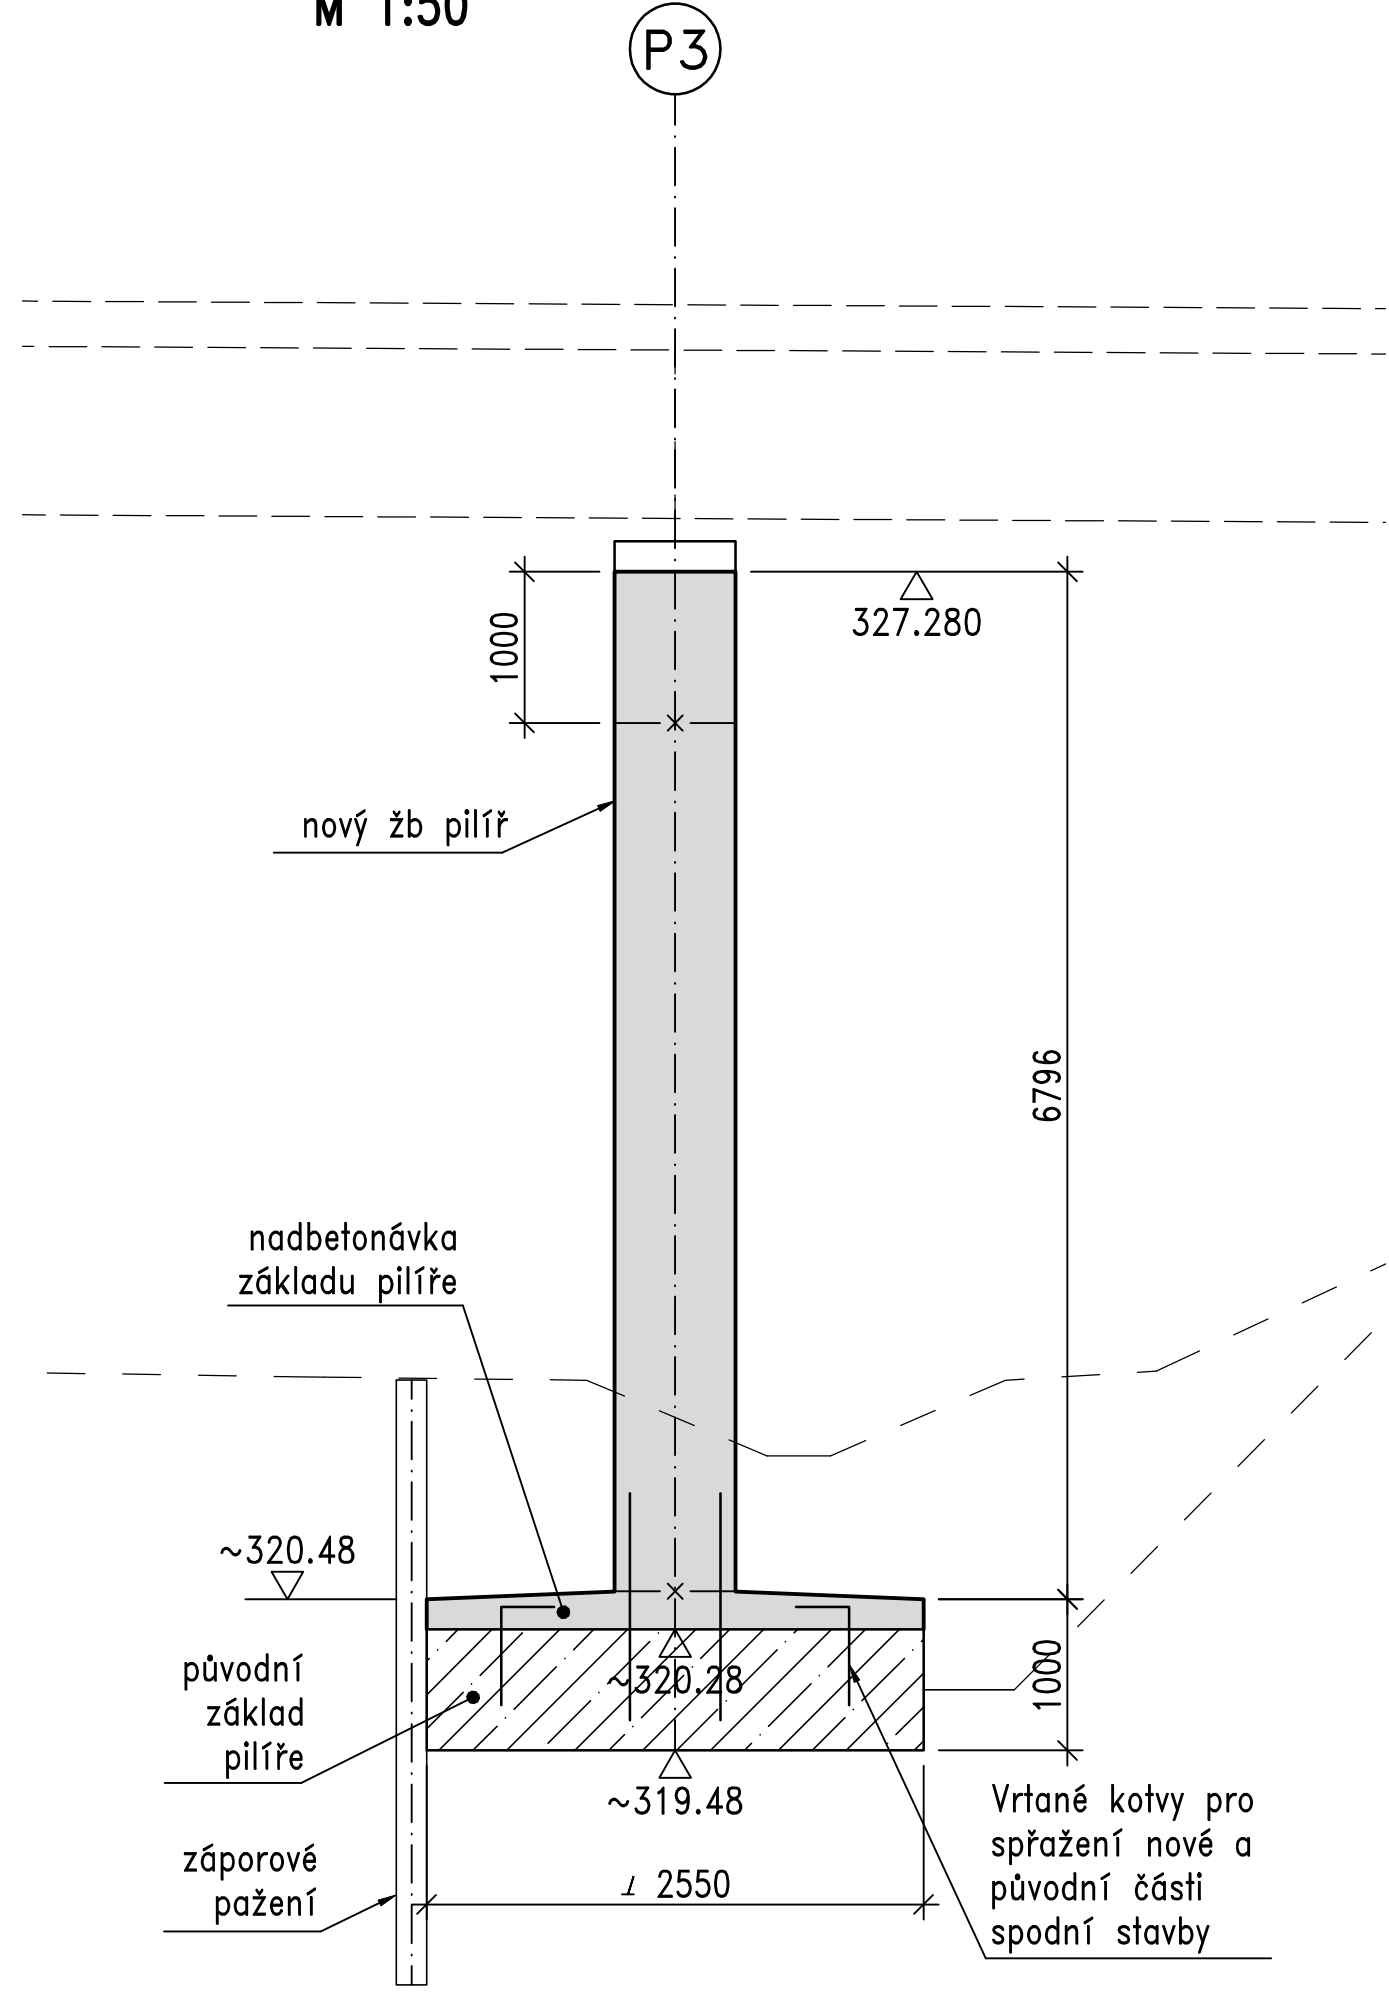

OP4 – PODÉLNÝ ŘEZ
M 1:50

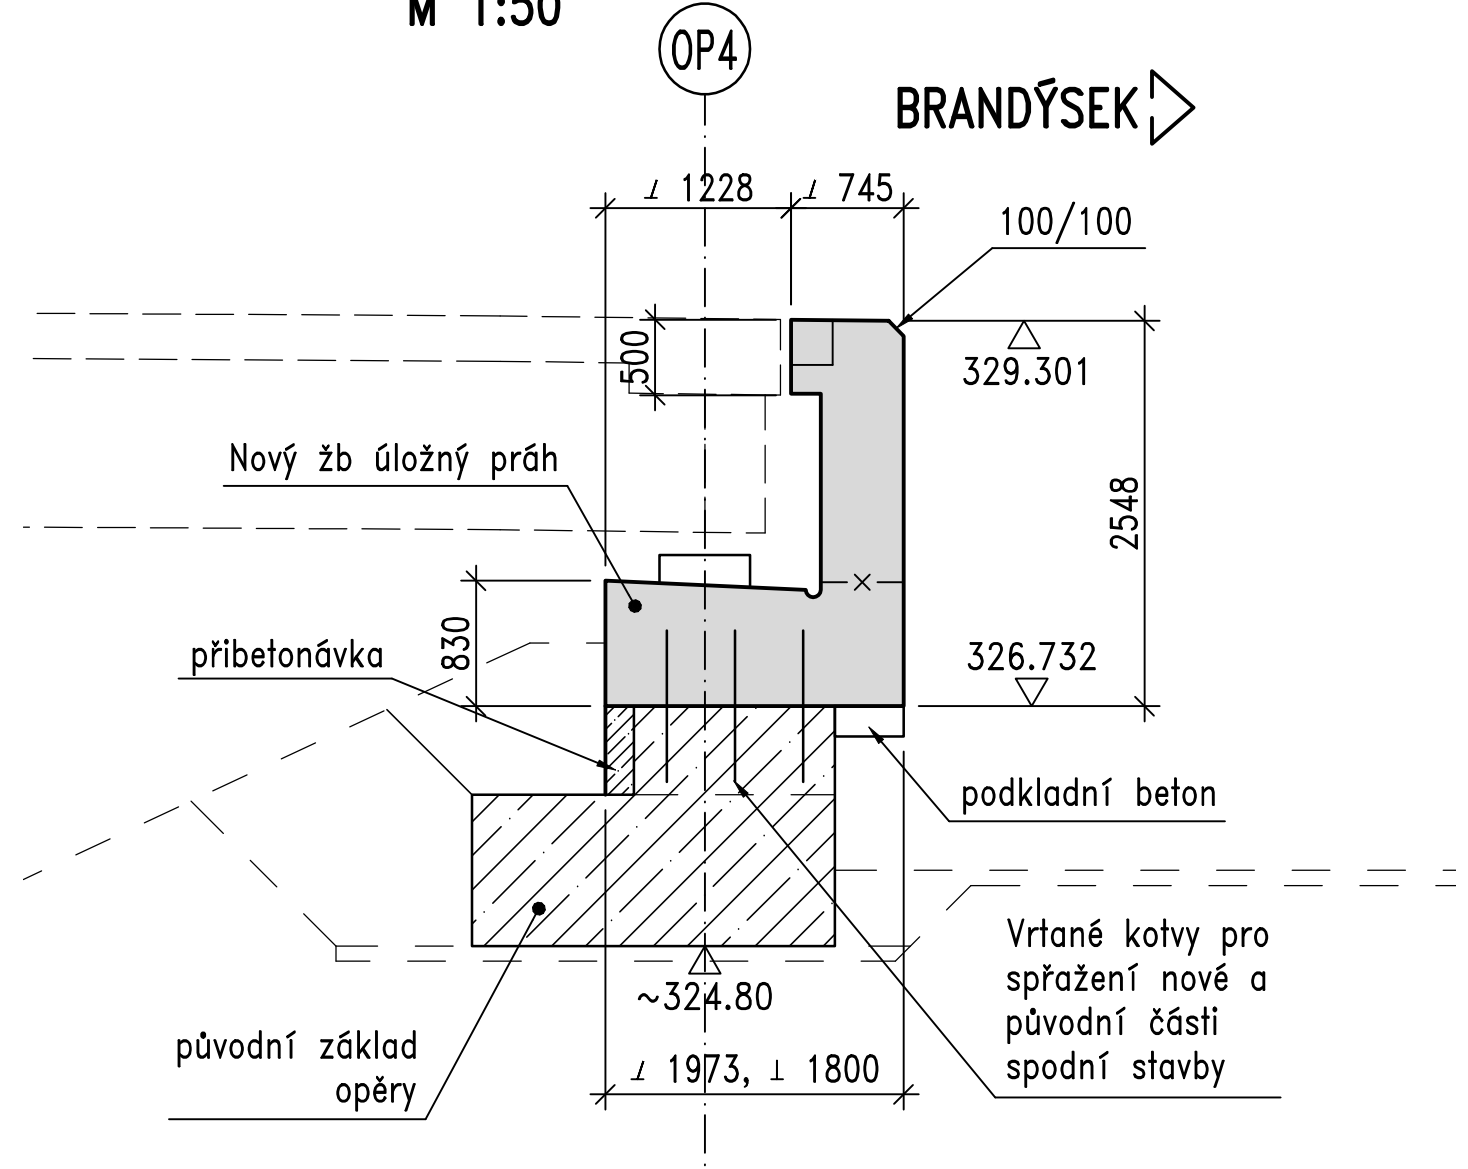

Soutačnickový systém: S-JTSK
Výškový systém: Bpv

Středočeský kraj, Zborovská 11, 150 21 Praha 5, tel: 257 280 111, E-mail: podatelna@krs-s.cz

Investor:

Středočeský kraj

Krajský úřad Středočeského kraje

KSÚS Středočeského kraje, p.o., Zborovská 11, 150 21 Praha 5, E-mail: podatelna@ksus.cz

Správce mostu:

KSÚS
KRAJSKÁ SPRÁVA A ÚDRŽBA SILNIC
Středočeského kraje

Krajská správa a údržba silnic
Středočeského kraje, příspěvková organizace

Číslo zakázky:

17 050 02

HIP:

Schválil:

Ing. Václav HÝZDAL

Zodp. projektant: Ing. Martin HAVLÍK

Tech. kontrola:

Ing. Ondřej DĚDEK

Vypracoval: Pavel VOJČKA

ode@pontex.cz

723973271, pvo@pontex.cz

Praha 4, Bezdov 1658, 147 14
tel: +420 24462215 fax: +420 24461038
e-mail: pontex@pontex.cz

PONTEx S.R.O.
PONTEx S.R.O.

Objednatel: KSÚS STŘEDOČESKÉHO KRAJE, p.o.

Obec: BRANDÝSEK

Kraj: STŘEDOČESKÝ

Akce:

III/00712 BRANDÝSEK, MOST EV.Č. 00712-4 PŘES D7

Část:

B – STAVEBNÍ ČÁST

Priloha:

SPODNÍ STAVBA

Datum

07/2018

Služba

PDPS

Souprava

Č. přílohy

B.7