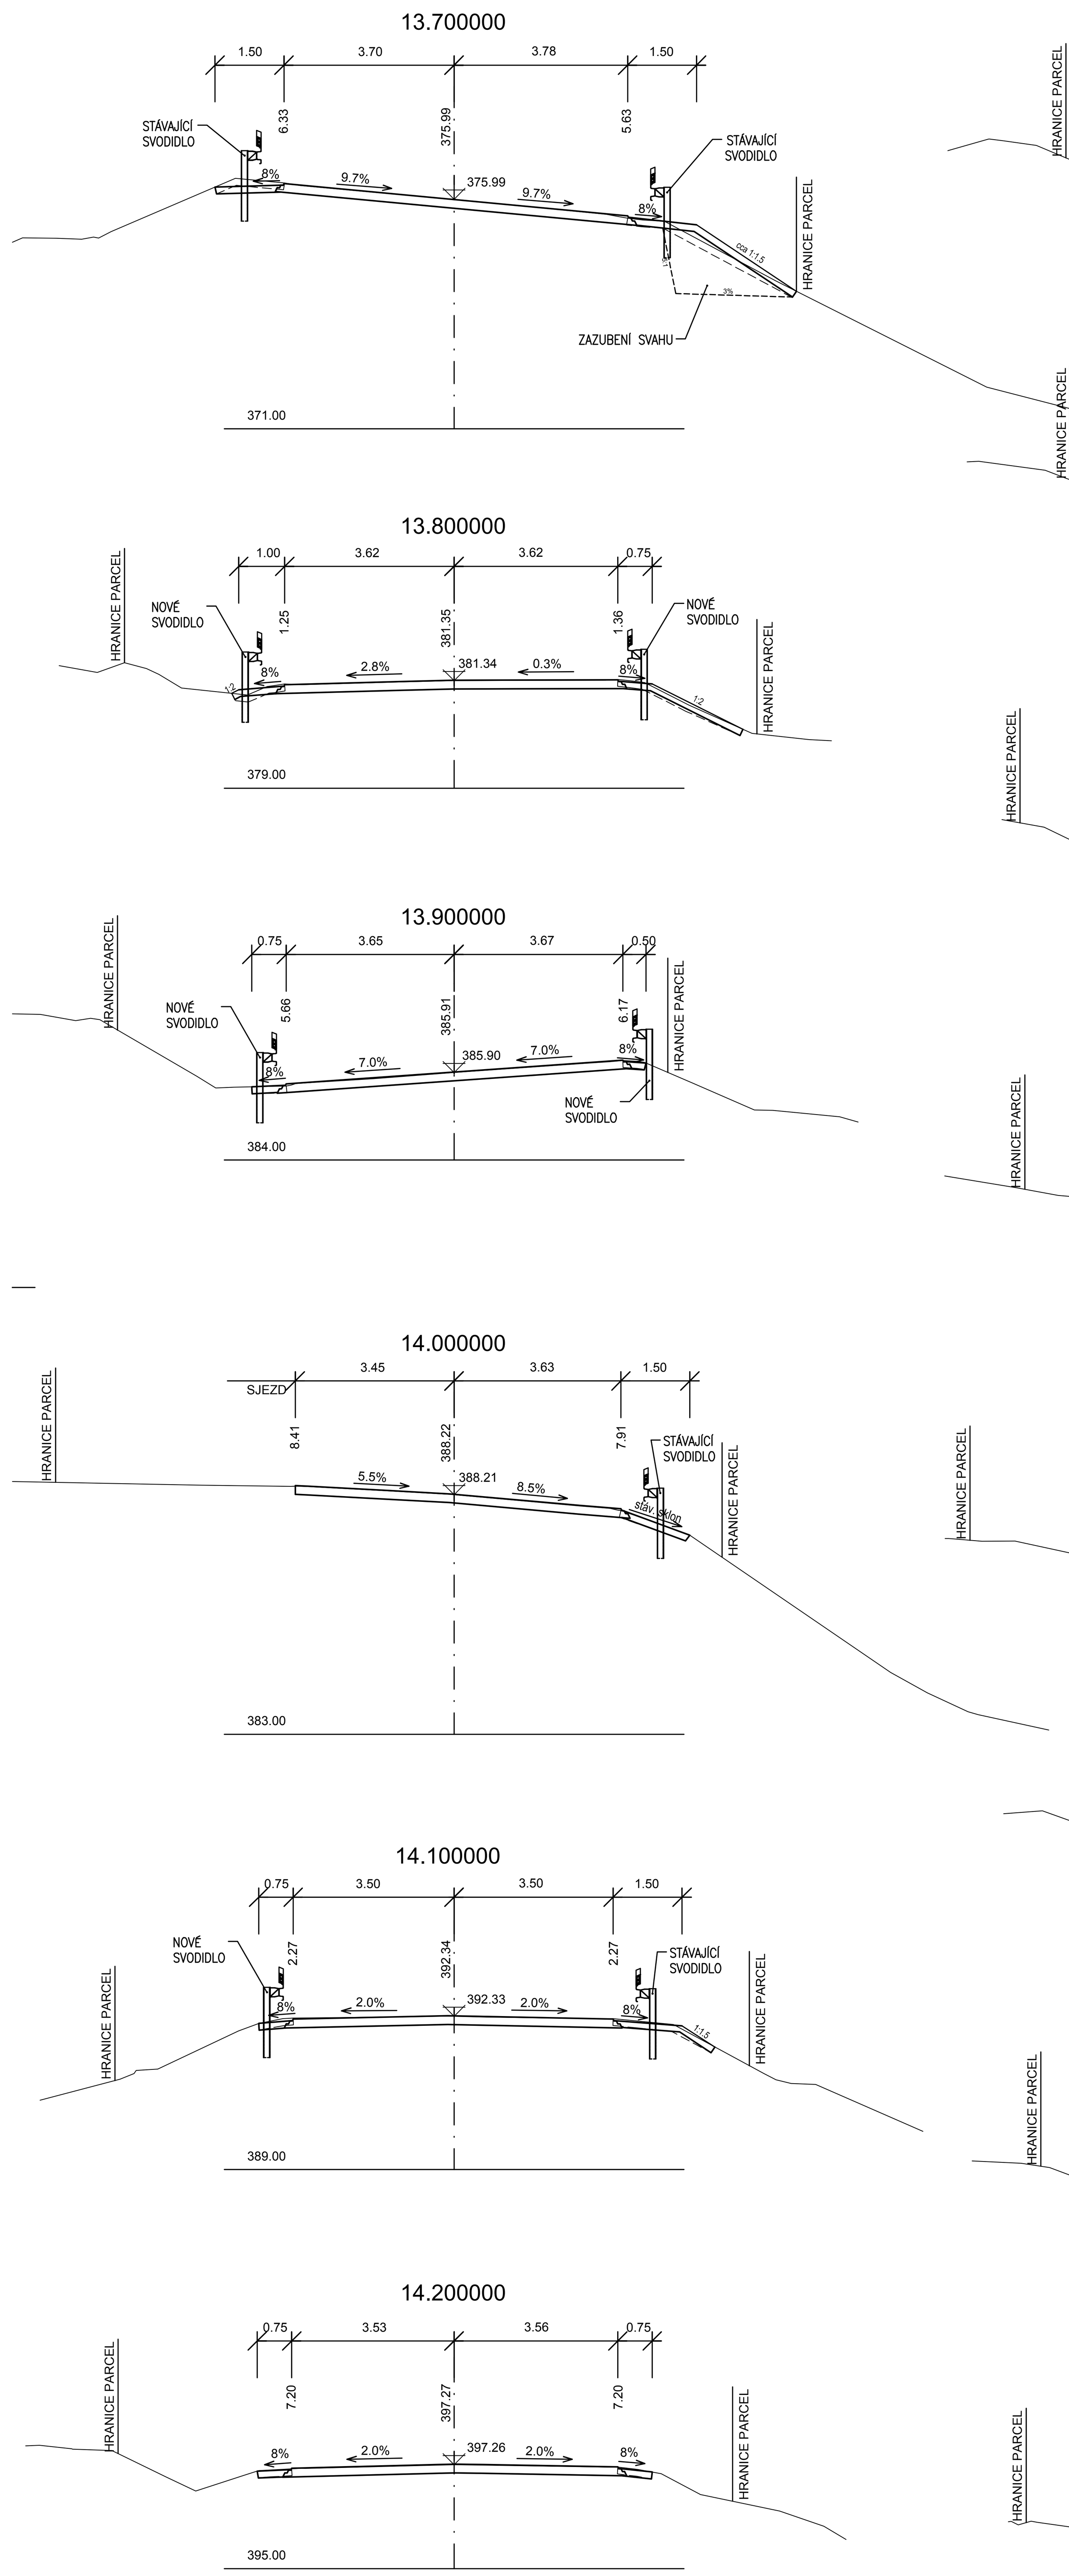

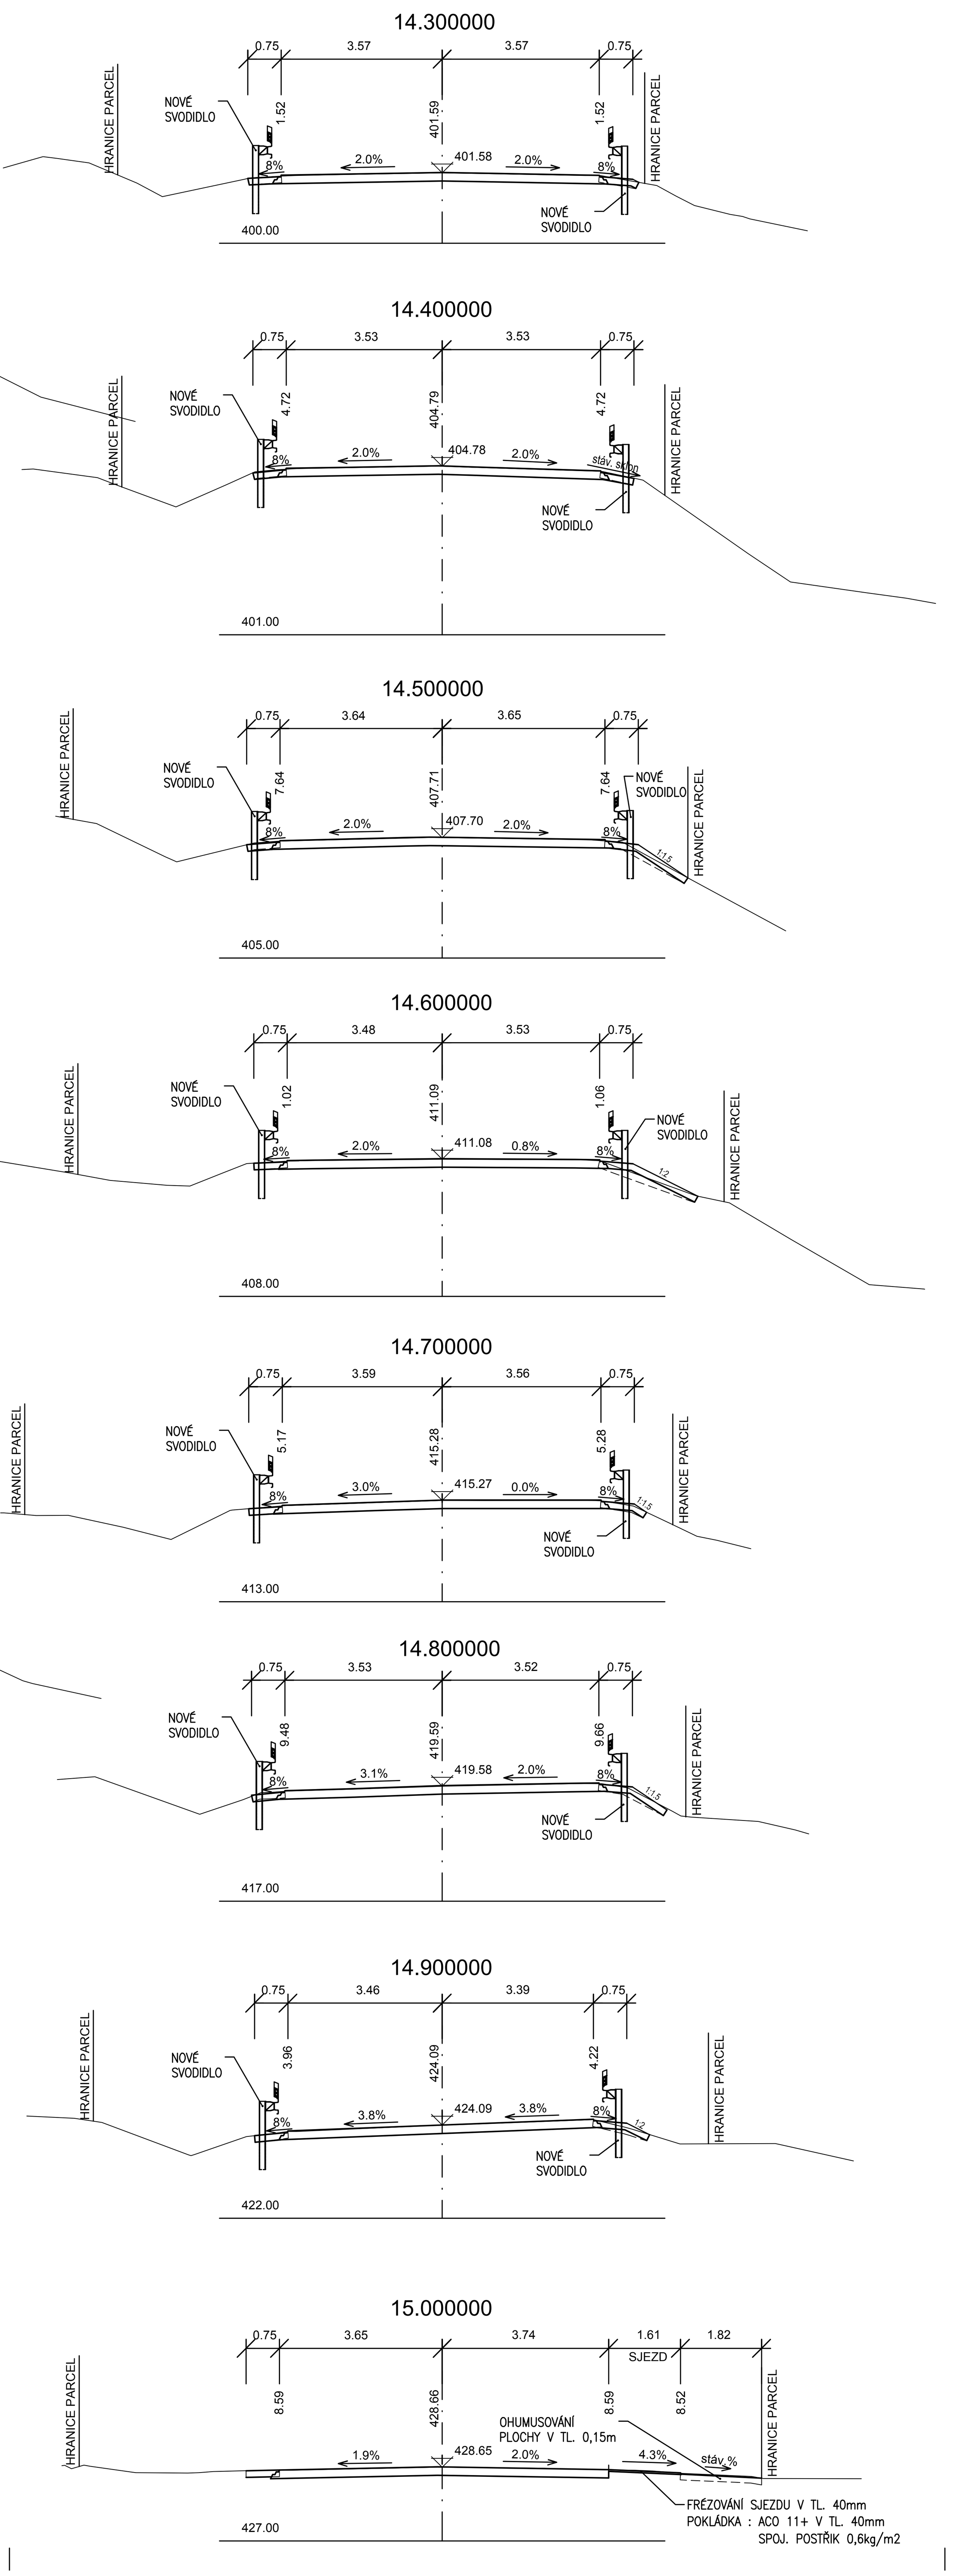

PŘÍČNÉ ŘEZY - ÚSEK Č.2 KM 15,075 - 16,700

M 1:100

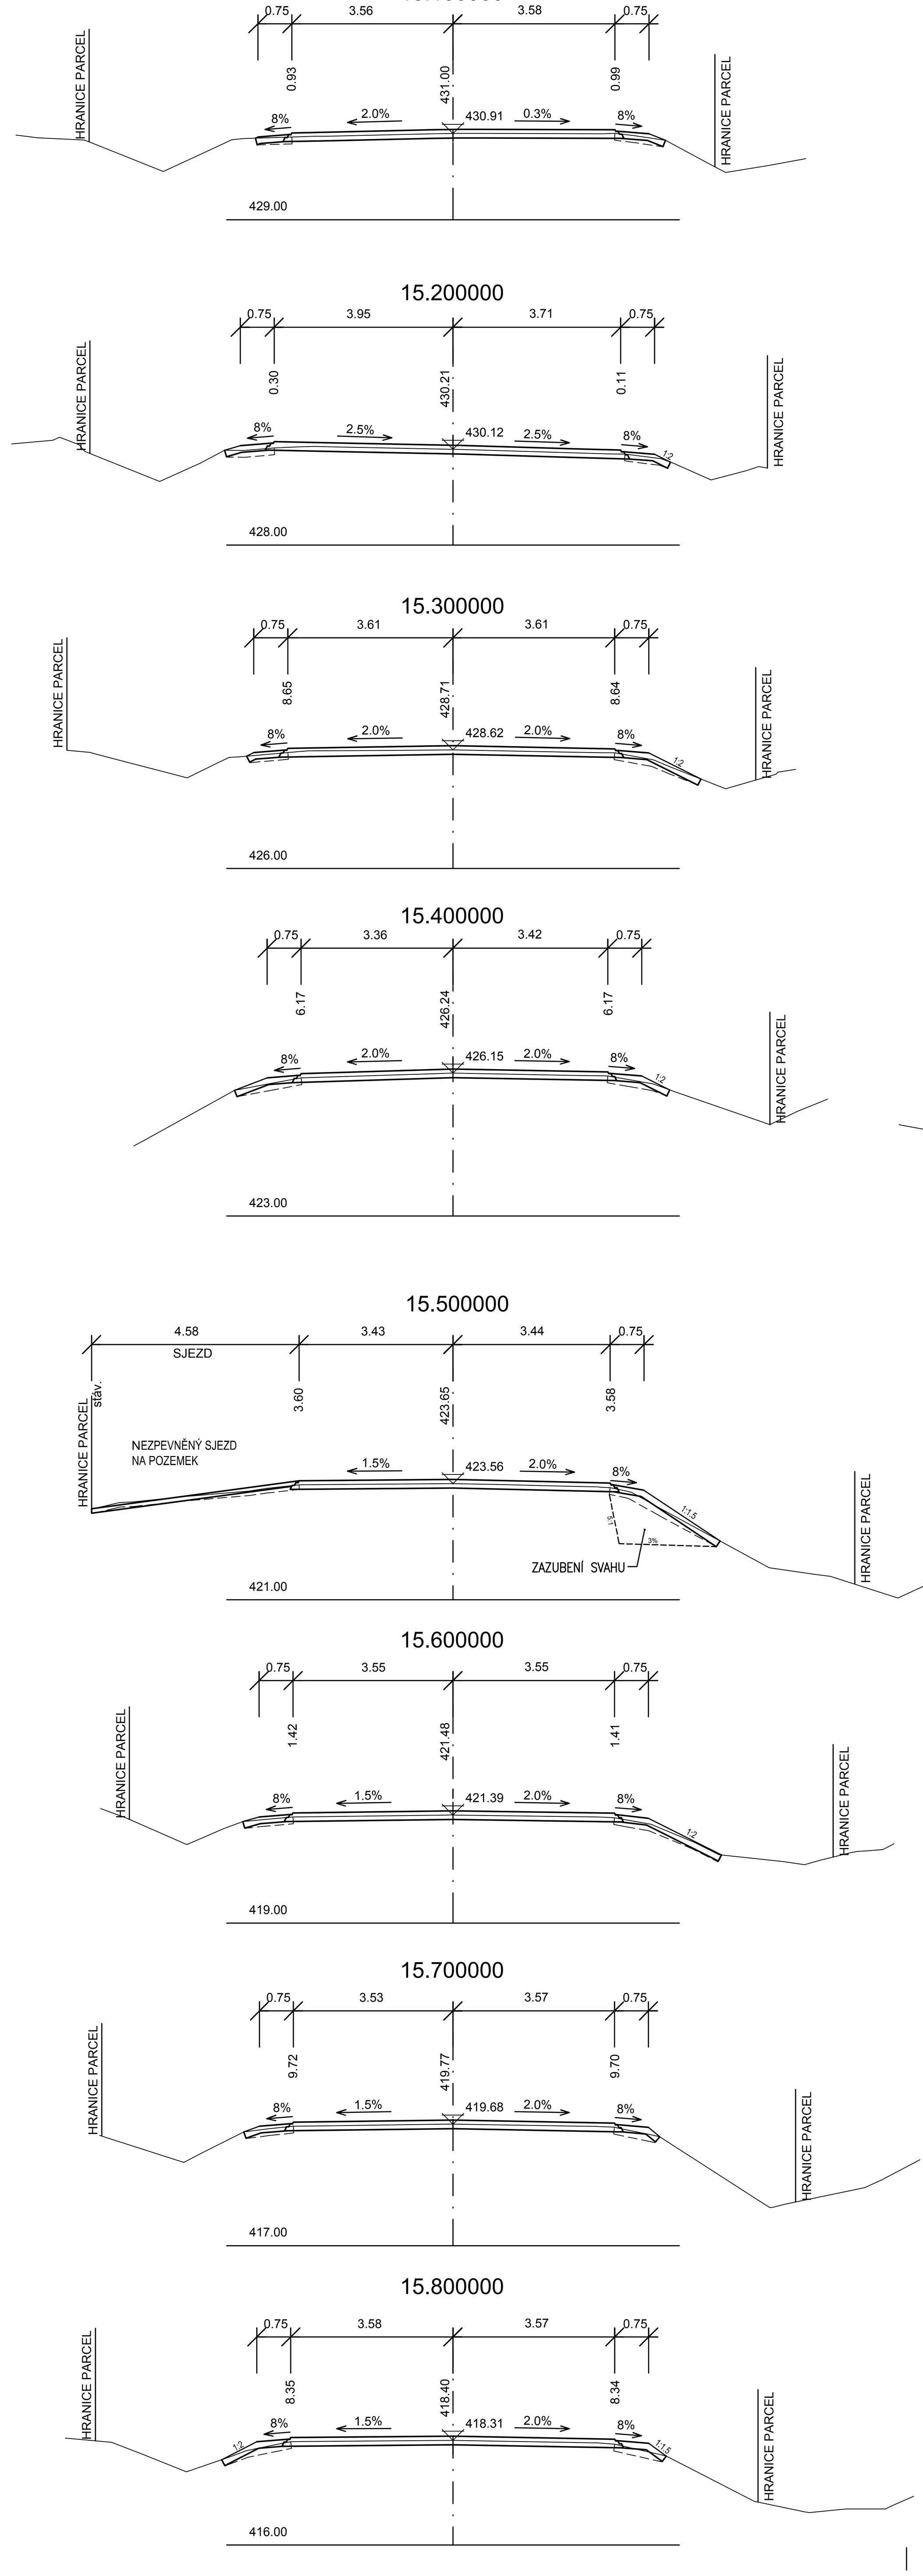

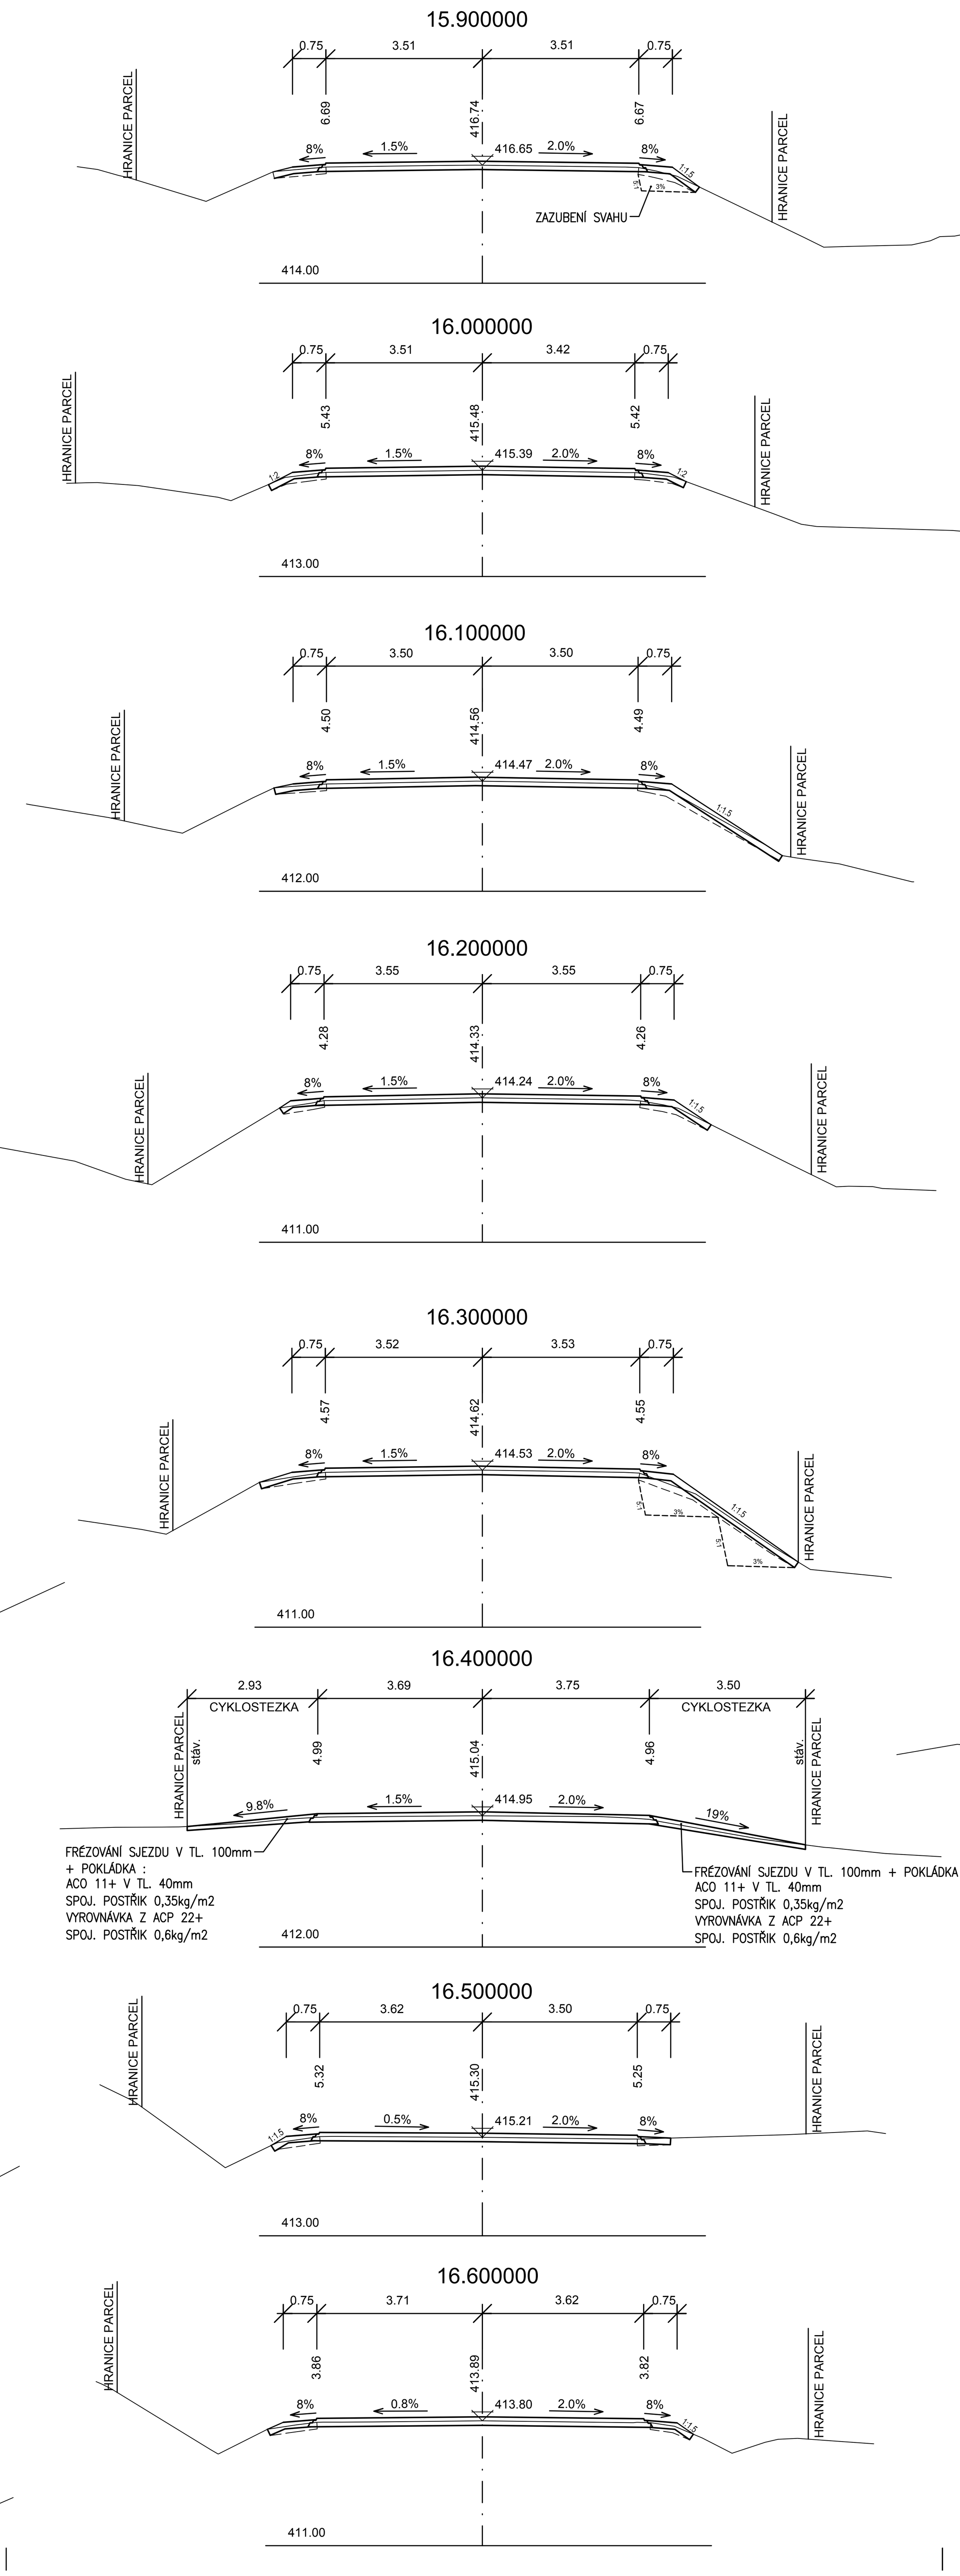

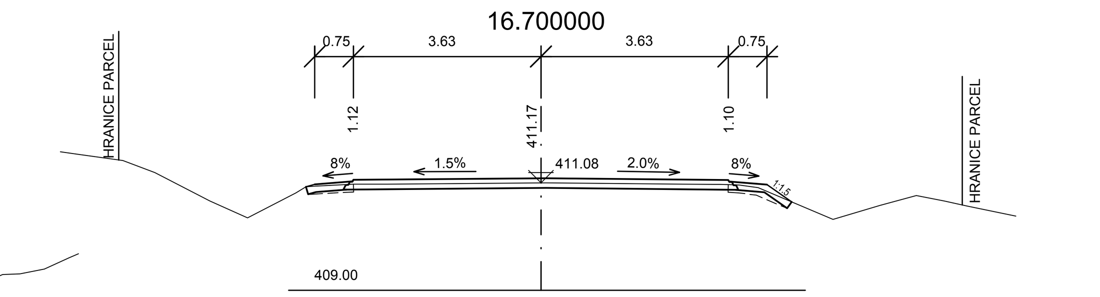

PŘÍČNÉ ŘEZY - ÚSEK Č.3 KM 16,800 - 17,824

M 1:100

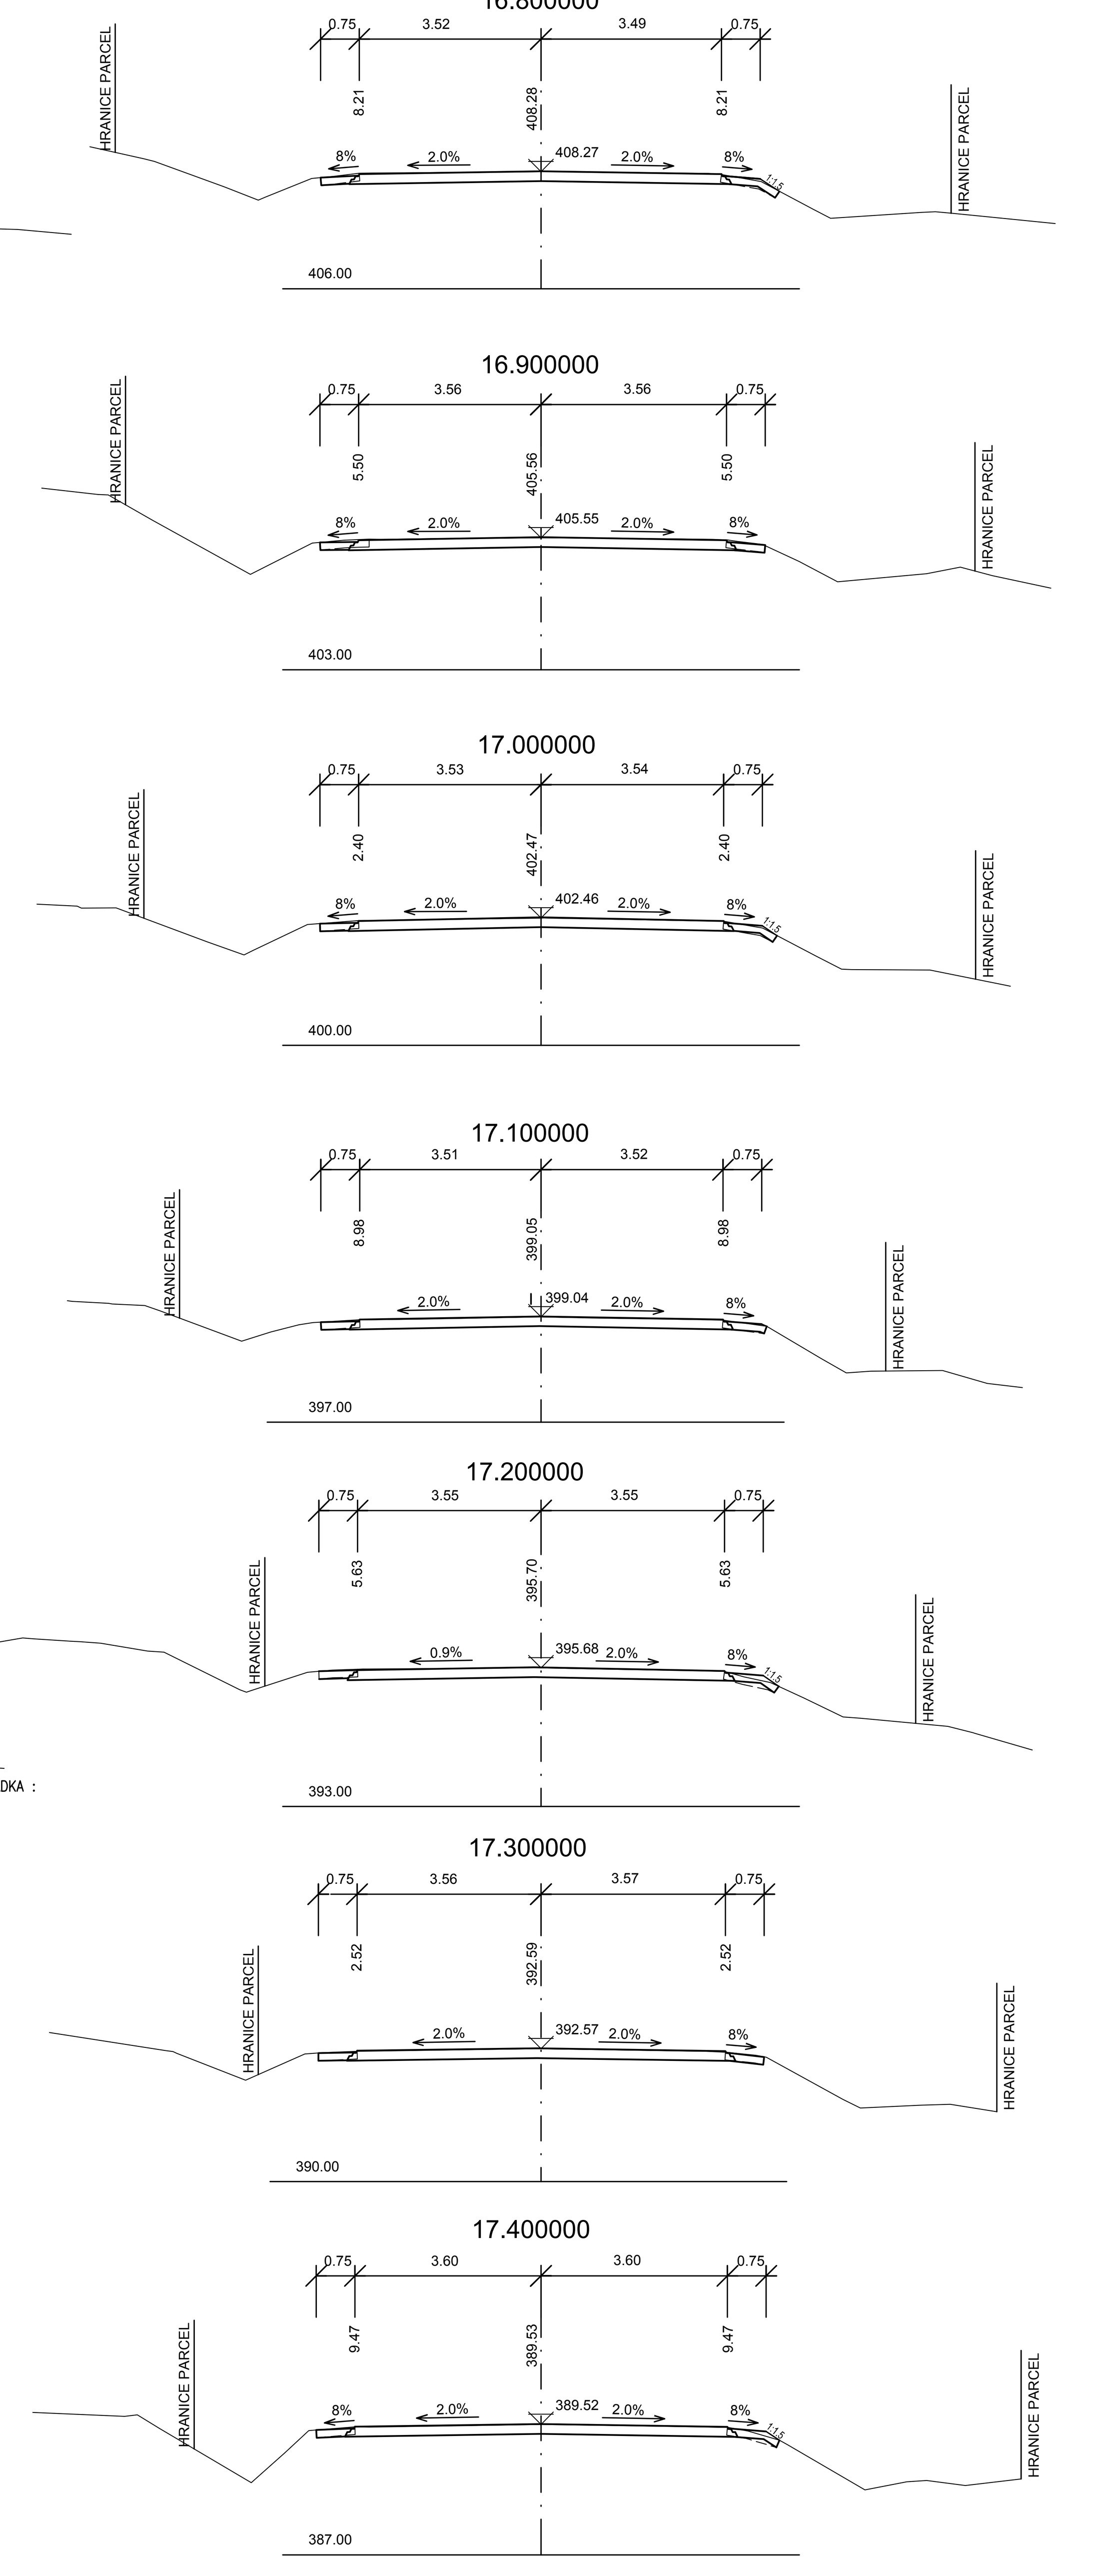

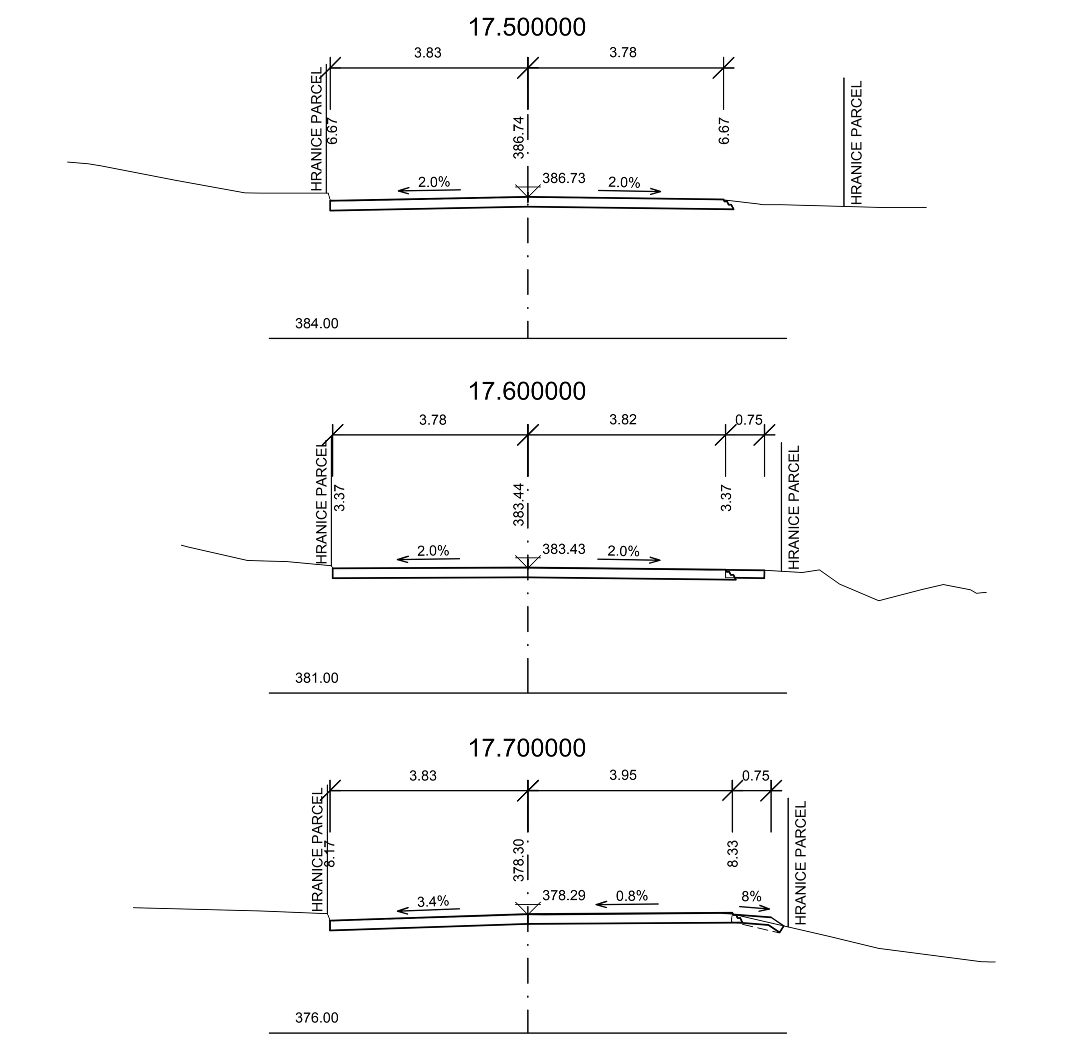

ČÁST C

SO 101

Souřadnicový systém S–JTSK, Výškový systém Bpv

OBJEDNATEL:

Středočeský kraj
Zborovská 11
150 21 Praha 5

Zhotovitel PD: PRAGOPROJEKT, a.s., K Ryšánce 1668/16, 147 54 Praha 4, IČ: 45272387, www.pragoprojekt.cz, Dat.schránka: 4kifr54
Zpracovatelský útvar: Ateliér Karlovy Vary – Vítězná 2012/26, 360 01 Karlovy Vary, Tel.: 353 303 211, E-mail: mailbox@kv.pragoprojekt.cz

Navrhl/vypracoval: Ing. Milan ŠTEFKA, podpis:	Zodpovědný projektant: Ing. Milan ŠTEFKA, podpis:	Ředitel ateliéru Karlovy Vary: Ing. Pavel ŠLAPA
Technická kontrola: Ing. Jan FRONĚK, podpis:	Hlavní inženýr projektu: Ing. Pavel ŠLAPA, podpis:	

PRAGOPROJEKT

Kraj:	STŘEDOČESKÝ KRAJ	Číslo zakázky:	18–115–2–000
Katastrální území:	JEMNIŠTĚ, CHOTÝŠANY, MĚSTEČKO U CHOTÝŠAN, HRAZENÁ LHOTA, DOMAŠÍN	Číslo akce:	18–115
Objednatel:	STŘEDOČESKÝ KRAJ, ZBOROVSKÁ 11, PRAHA 5, 150 21	Datum:	05/2019
Název stavby:	II/112 JEMNIŠTĚ - DOMAŠÍN	Formát:	12xA4
Objekt:	POVRCHOVÁ ÚPRAVA SIL. II/112	Měřítko:	1:100
		Stupeň:	PDPS
		Souprava:	
Příloha:	PŘÍČNÉ ŘEZY KM 13,600 - 17,824	Číslo přílohy:	4.2