


VZOROVÝ PŘÍČNÝ ŘEZ V EXTRAVILÁNU M 1:50

KM 15,075-16,800

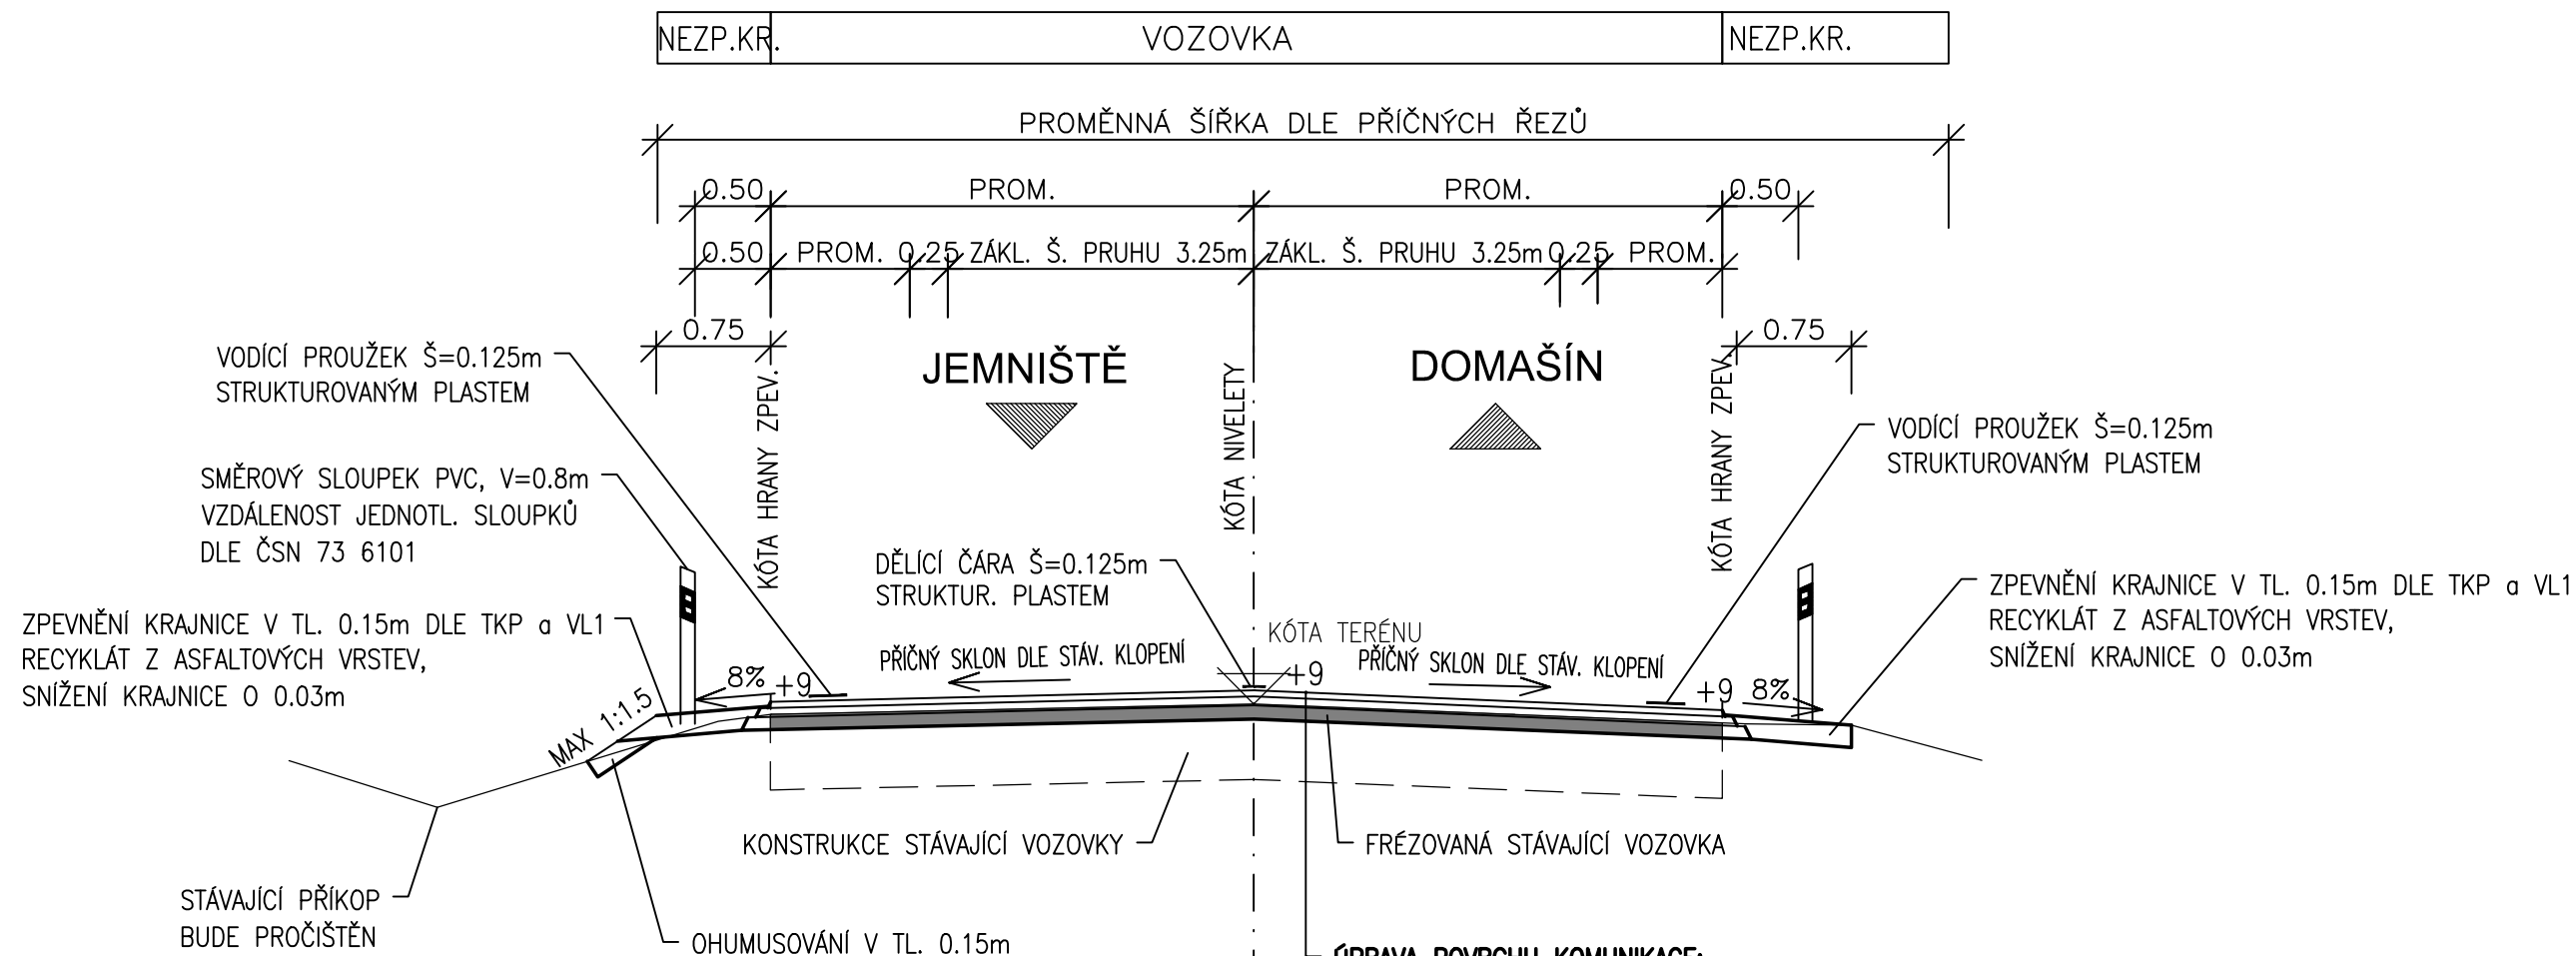

ÚPRAVA POVRCHU KOMUNIKACE:

ODSTRANĚNÍ STÁVAJÍCÍHO ASFALTOVÉHO SOUVRSTVÍ V TL. 100mm V CELÉ ŠÍŘCE ZPEVNĚNÍ,
VYČISTĚNÍ A VYSPRAVENÍ PŘÍPADNÝCH TRHLIN +

NOVÁ KONSTRUKCE VOZOVKY DLE TP 170. D1-N-2. PII PRO TDZ III:

ASFALT. BETON	PRO OBRUS. VRSTVU ACO 11+	PMB 25/55-60	40mm	ČSN EN 13 108-1, ČSN 73 6121
SPOJ. POSTŘÍK	MODIF. ASF. EMULZI	C60 BP5	0,35kg/m ² *	ČSN EN 12 271, ČSN 73 6129
ASFALT. BETON	PRO LOŽNI VRSTVU ACL 16+	PMB 25/55-60	60mm	ČSN EN 13 108-1, ČSN 73 6121
SPOJ. POSTŘÍK	MODIF. ASF. EMULZI	C60 BP5	0,35kg/m ² *	ČSN EN 12 271, ČSN 73 6129
ASFALT. BETON	PRO PODKLAD. VRSTVU ACP 22+	50/70	90mm	ČSN EN 13 108-1, ČSN 73 6121
SPOJ. POSTŘÍK	MODIF. ASF. EMULZI	C60 BP5	0,50kg/m ² *	ČSN EN 12 271, ČSN 73 6129
CELKEM			190mm	


* POZN.: UVÁDĚNO V MNOŽSTVÍ ZBYTKOVÉHO POJIVA

PRACOVNÍ SPÁRA:

- ZAŘÍZNUTÍ SPÁRY
- SPÁRA BUDE ZALITA ASFALTOVOU ZÁLIVKOU TYPU N2 DLE ČSN 14188-1
- PŘED POKLÁDKOU BUDOU V MÍSTĚ STYKU DVOU VRSTEV NALITY HRANY BUDE PROVEDENO U PODÉLNÝCH A PŘÍČNÝCH SPÁR

SROVNÁVACÍ ROVINA

Oprava trhlin (sít'ové)

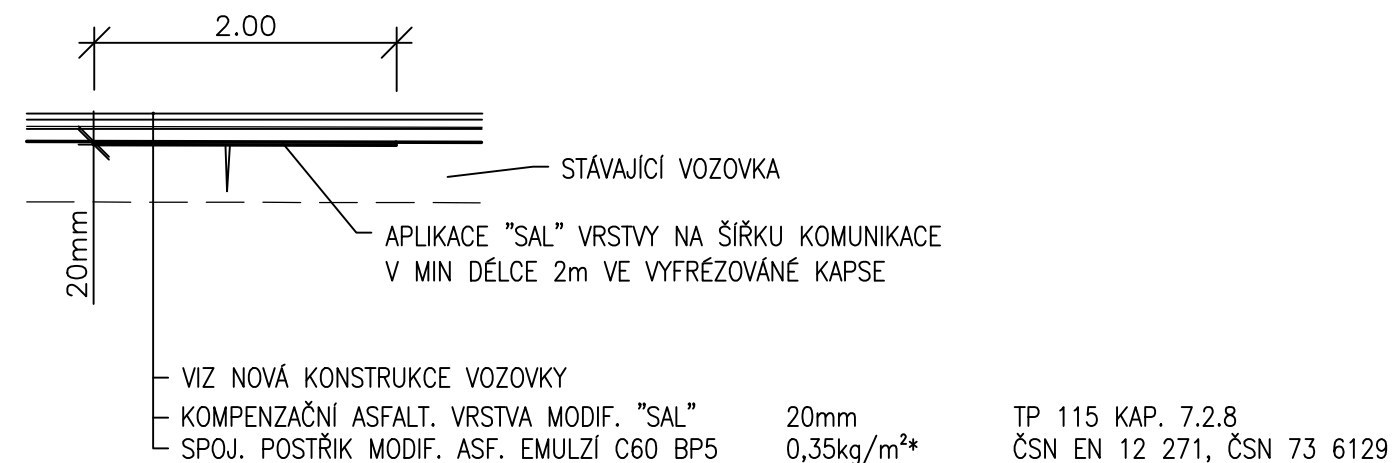

* POZN.: UVÁDĚNO V MNOŽSTVÍ ZBYTKOVÉHO POJIVA

POZNÁMKA:

- 1) V DZ PRO PŘEJEZD PRO CYKLISTY (V8a) BUDE PROVEDENO POUZE BARVOU.

ČÁST C
SO 101






Souřadnicový systém S-JTSK, Výškový systém Bpv

OBJEDNATEL:



Středočeský kraj
Zborovská 11
150 21 Praha 5

Zhotovitel PD: PRAGOPROJEKT, a.s., K Ryšánc 1668/16, 147 54 Praha 4, IČ: 45272387, www.pragoprojekt.cz, Dat.schránka: 4kfr54
Zpracovatelský útvar: Ateliér Karlovy Vary – Vítězná 2012/26, 360 01 Karlovy Vary, Tel.: 353 303 211, E-mail: mailbox@kv.pragoprojekt.cz

Navrh/ Vypracoval: Ing. Milan ŠTEFKA podpis: 	Zodpovědný projektant: Ing. Milan ŠTEFKA podpis: 	Ředitel ateliéru Karlový Vary: Ing. Pavel ŠLAPA	
Technická kontrola: Ing. Jan FRONĚK podpis: 	Hlavní inženýr projektu: Ing. Pavel ŠLAPA podpis: 		

Kraj:	STŘEDOČESKÝ KRAJ	Číslo zakázky:	18-115-2-000
Katastrální území:	JEMNIŠTĚ, CHOTÝŠANY, MĚSTEČKO U CHOTÝŠAN, HRAZENÁ LHOTA, DOMAŠÍN	Číslo akce:	18-115
Objednatel:	STŘEDOČESKÝ KRAJ, ZBOROVSKÁ 11, PRAHA 5, 150 21	Datum:	05/2019
Název stavby:	<p style="text-align: center;">II/112 JEMNIŠTĚ - DOMAŠÍN</p> <p>Objekt: POVRCHOVÁ ÚPRAVA SIL. II/112</p> <p>Příloha: VZOROVÝ PŘÍČNÝ ŘEZ - B</p>	Formát:	3xA4
		Měřítka:	1:50
		Stupeň:	<p style="text-align: center;">PDPS</p>
		Číslo přílohy:	3.2
		Souprava:	