



Správa železniční dopravní cesty

**Správa železniční dopravní cesty, státní organizace**  
**Oblastní ředitelství Praha**  
Partyzánská 24  
170 00 Praha 7

VÁŠ DOPIS ZN.:

ZE DNE:

NAŠE ZN. (č.j.): S 10114/ S – 29213 / 2018 - SŽDC-OR PHA-710-Miš

UKLÁDACÍ ZN.:

SKART. ZN.-LH.: S5

POČ. LISTŮ: 2

POČ. PŘÍLOH: 0

POČ. LISTŮ PŘ.: 0

VYŘIZUJE: Ing. Mišek

TEL.: 972 224 835

FAX: 972 224 815

E-MAIL: MisekM@szdc.cz

DATUM: 14. 08. 2018

**PRAGOPROJEKT, a.s.**  
**Ing. Milan Štefka**

Vítězná 26

360 01 KARLOVY VARY

<b>PRAGOPROJEKT, a.s.</b> atelér KARLOVY VARY	Ref. 360 01
Č.j. <i>KV-00114-2018</i>	<i>Ing. Štefka</i>
DOŠLO: <b>22-08-2018</b>	
Zakázkové číslo: <i>18-115-6</i>	

**Souhrnné stanovisko**  
**Správy železniční dopravní cesty, státní organizace**  
**pro stavební povolení**

Na základě předložené žádosti vydává Správa železniční dopravní cesty, státní organizace (dále jen „SŽDC“), Oblastní ředitelství Praha (dále jen „OR Praha“) podle zákona č. 183/2006 Sb., o územním plánování a stavebním řádu (stavební zákon), toto

**souhrnné stanovisko pro stavební povolení**  
**pro stavbu:**

**Název stavby:** II/112 Jemniště - Domašín

**Místo stavby:** úsek silnice II/112 mezi obcemi Jemniště a Domašín, k.ú. Jemniště, Chotýšany, Městečko u Chotýšan, Hrazená Lhota, Domašín

**Trat':** Benešov u Prahy - Trhový Štěpánov, v km 16,471 - 17,590 vlevo trati v minimální vzdálenosti 8 m od osy krajní koleje

**TÚDÚ:** 1761 D1, 08

**Žadatel:** PRAGOPROJEKT, a.s., Vítězná 26, 360 01 Karlovy Vary

**Stavebník / Investor:** Středočeský kraj, Zborovská 11, 150 21 Praha 5

Předmětem projektové dokumentace je povrchová úprava silnice II/112 mezi obcemi Jemniště a Domašín, mezi křižovatkou se silnicí III/11117 a mostem ev.č. 112-015, tj. v rozsahu provozního staničení na ZÚ v km 9,480 a na KÚ v km 17,788 v obci Domašín.

Stavba se nachází v **ochranném pásmu dráhy**, mimo pozemky SŽDC.

V prostoru dotčeném stavbou se nenachází inženýrské sítě a zařízení v majetku SŽDC.

Toto souhrnné stanovisko se vydává pro účely řízení u příslušného stavebního úřadu a pro realizaci stavby

Doručovací adresa: Správa železniční dopravní cesty, státní organizace  
Oblastní ředitelství Praha, Partyzánská 24, 170 00 Praha 7

Obchodní firma: Správa železniční dopravní cesty, státní organizace

Sídlo: Praha 1, Nové Město, Dlážďená 1003/7, PSČ 110 00

Zápis v obchodním rejstříku: Městský soud v Praze, oddíl A, vložka 48384

IČ: 709 94 234

DIČ: CZ 709 94 234

www.szdc.cz

s o u h l a s í

za předpokladu, že budou splněny následující podmínky:

1. Stavba musí být v souladu se všemi příslušnými normami a právními předpisy.
2. Stavba bude navržena a provedena tak, aby ani v budoucnu nedošlo k porušení její funkce vlivem provozu dráhy. Na případné stížnosti na negativní vlivy plynoucí z provozu železniční dopravy a souvisejících činností nebude brán zřetel.
3. Realizací stavby nesmí být nepříznivě ovlivněny drážní objekty a zařízení v majetku SŽDC. Současně nesmí být stavbou ohrožena bezpečnost dráhy a drážní dopravy ani nesmí být narušena plynulost železničního provozu.
4. Realizace stavby musí respektovat provoz dráhy a rozsah drážních zařízení. V důsledku stavby nesmí dojít ke ztížení nebo zamezení přístupu a údržby objektů a zařízení v majetku SŽDC.
5. Práce budou prováděny v blízkosti provozované trati, kde je nutné dbát zvýšené opatrnosti při pohybu osob a manipulaci s materiálem. **Během provádění prací nesmí být dotčen průjezdný průřez ani volný schůdný a manipulační prostor.** Do tohoto prostoru (min. 3 m od osy krajní koleje) nesmí zasahovat žádné překážky (nářadí, mechanizace, materiál apod.).
6. Pokud dojde v důsledku stavebních prací k poškození drážního zařízení, k ohrožení stability drážního tělesa nebo narušení geometrické polohy koleje, budou náklady na opravu hrazeny zhotovitelem stavby.
7. Vzhledem k blízkosti železniční tratě je nutné dbát zvýšené opatrnosti při pohybu osob a manipulaci s materiálem. Upozorňujeme, že **prostor do vzdálenosti 2,5m od osy krajní koleje je prostorem veřejně nepřístupným** (§ 4a zákona dráhách č. 266/1994 Sb. ve znění pozdějších novel). V tomto prostoru se mohou pohybovat pouze osoby, které splňují stanovená zdravotní a smyslová kritéria pro činnost v tomto prostoru a které absolvovaly příslušná drážní školení. Pro všechny osoby, které se budou v rámci přípravy a realizace stavby pohybovat v tomto prostoru musí být vydáno povolení ke vstupu do prostor Správy železniční dopravní cesty, státní organizace a do provozované železniční dopravní cesty.

Povolení ke vstupu vydává Odbor bezpečnosti Správy železniční dopravní cesty, státní organizace a to na základě žádosti výhradně elektronickou formou – e-mailem. Vydávání povolení se řídí předpisem SŽDC Ob 1 v aktuálním znění. Veškeré potřebné informace o postupu pro získání povolení vč. příslušných formulářů a kontaktů naleznete na serveru Správy železniční dopravní cesty, státní organizace [www.szdc.cz](http://www.szdc.cz) :

postup viz <http://www.szdc.cz/dalsi-informace/povoleni-pro-vstup-na-zdc.html>

časté dotazy viz <http://www.szdc.cz/dalsi-informace/povoleni-pro-vstup-na-zdc/caste-dotazy.html>

8. Přebytný materiál nesmí být ukládán na drážní pozemky ani do drážních odvodňovacích zařízení.
9. **Zahájení prací ohlásí investor** min. 14 dní předem **písemně OŘ Praha** na e-mailovou adresu [ePodatelnaORPHA@szdc.cz](mailto:ePodatelnaORPHA@szdc.cz). Technologický postup, časový harmonogram prací a odborný dozor při provádění prací v blízkosti a prostoru železničního tělesa je nutno projednat před zahájením prací v tomto prostoru se **Správou tratí Praha západ**, OŘ Praha – traťový okrsek /TO/ Benešov (kontakt: Zdeněk Smrčina, tel: 721 629 698). Při komunikaci vždy uvádějte č.j. tohoto stanoviska.
10. V případě, že z projednání technologického postupu prací vyplýne, že práce ovlivní bezpečnost železničního provozu, veškeré práce (včetně přípravných prací) budou muset být prováděny v rámci vlakových přestávek či v rámci výluky železniční dopravy. K tomuto je potřeba zpracovat technologický postup prací s časovými nároky na dobu přerušení železničního provozu resp. provozu drážních zařízení a na konání jednotlivých výluk uzavřít smlouvu se SŽDC – Odborem

plánování a koordinace výluk, Dlážďená 1003/7, 110 00 Praha 1, kontakt: pan Adamec Jaroslav, tel. 972 244 551, 602 385 417 (adamec@szdc.cz). Žádost o vypracování Rozkazu o výluce (ROV) spolu s technologickým postupem prací s časovými nároky na dobu přerušení je nutno předložit na OŘ Praha, panu Lubošovi Mokřížovi, tel. 972 244 4069, 725 963 759 nebo panu Ing. Jiřímu Abelovi, tel. 972 224 692, 725 389 718 – Odbor provozní OŘ Praha a to minimálně 120 dnů před předpokládaným termínem zahájení výluka a to z důvodu dlouhodobého plánování výluk.

11. Investor, resp. zhotovitel stavby musí při realizaci stavby respektovat pokyny odpovědného zástupce OŘ Praha týkající se bezpečnosti železniční dopravy a železničního zařízení vyplývající z tohoto souhrnného stanoviska a z projednání technologického postupu stavby.
12. Po dokončení prací požadujeme kompletní úklid staveniště s úpravou terénu a odvozem veškerého zbytkového materiálu. Terén musí být upraven tak, aby veškeré povrchové vody byly odváděny směrem od trati, mimo drážní pozemky a drážní odvodňovací zařízení.
13. **Po dokončení prací investor požádá minimálně 14 dní před zahájením kolaudačního řízení OŘ Praha o prohlídku dokončené stavby** a o kontrolu splnění výše uvedených podmínek. Dokladem o provedení prohlídky dokončené stavby je kladné vyjádření SZDC, OŘ Praha.

Upozorňujeme, že stavba se bude nacházet v ochranném pásmu vlečky „**Vlečka sklad Domašín - Most**“, která je v majetku společnosti Poirot a.s., U Vorlíků 367/3, Praha 6, Bubeneč, PSČ 160 00. Je **nutné** doložit vyjádření ke stavbě provozovatele této vlečky, kterým je DOSTA s.r.o., Pražská 1696/35, 350 02 Cheb.

*Toto souhrnné stanovisko nenahrazuje souhlas Drážního úřadu ve smyslu ustanovení § 7 odst. 3 nebo § 9 odst. 1 zákona č. 266/1994 Sb., o dráhách. Stavebník požádá o souhlas se stavbou v ochranném pásmu dráhy rovněž Drážní úřad, sekci stavební - oblast Praha, Wilsonova 300/8, 121 06 Praha 2 (bližší informace na [www.ducr.cz](http://www.ducr.cz) → Činnosti → Speciální stavební úřad).*

**Trváme na tom, aby výše uvedené podmínky tohoto souhrnného stanoviska byly zapracovány do podmínek stavebního povolení jako nezbytně závazné, s uvedením č.j. a datem vydání souhrnného stanoviska.**

Toto souhrnné stanovisko se týká předmětné stavby pouze v rozsahu předložené dokumentace stavby a **platí 2 roky** od data vydání. Pokud nebude v této lhůtě vydáno pravomocné stavební povolení, je stavebník povinen zažádat o vydání nového souhrnného stanoviska podle aktuálních podmínek a platných právních předpisů.

Pro případné další žádosti a/nebo jiná podání týkající se předmětné stavby bychom Vás rádi požádali, abyste uváděli číslo jednací tohoto souhrnného stanoviska pro naši rychlejší orientaci k uvedenému záměru.




Libor Škvára  
náměstek ředitele pro techniku  
Oblastní ředitelství Praha

Správa železniční dopravní cesty,  
státní organizace  
Oblastní ředitelství Praha  
Partyzánská 24, 170 00 Praha 7  
IČ: 70994234, DIČ: CZ70994234  
(701)





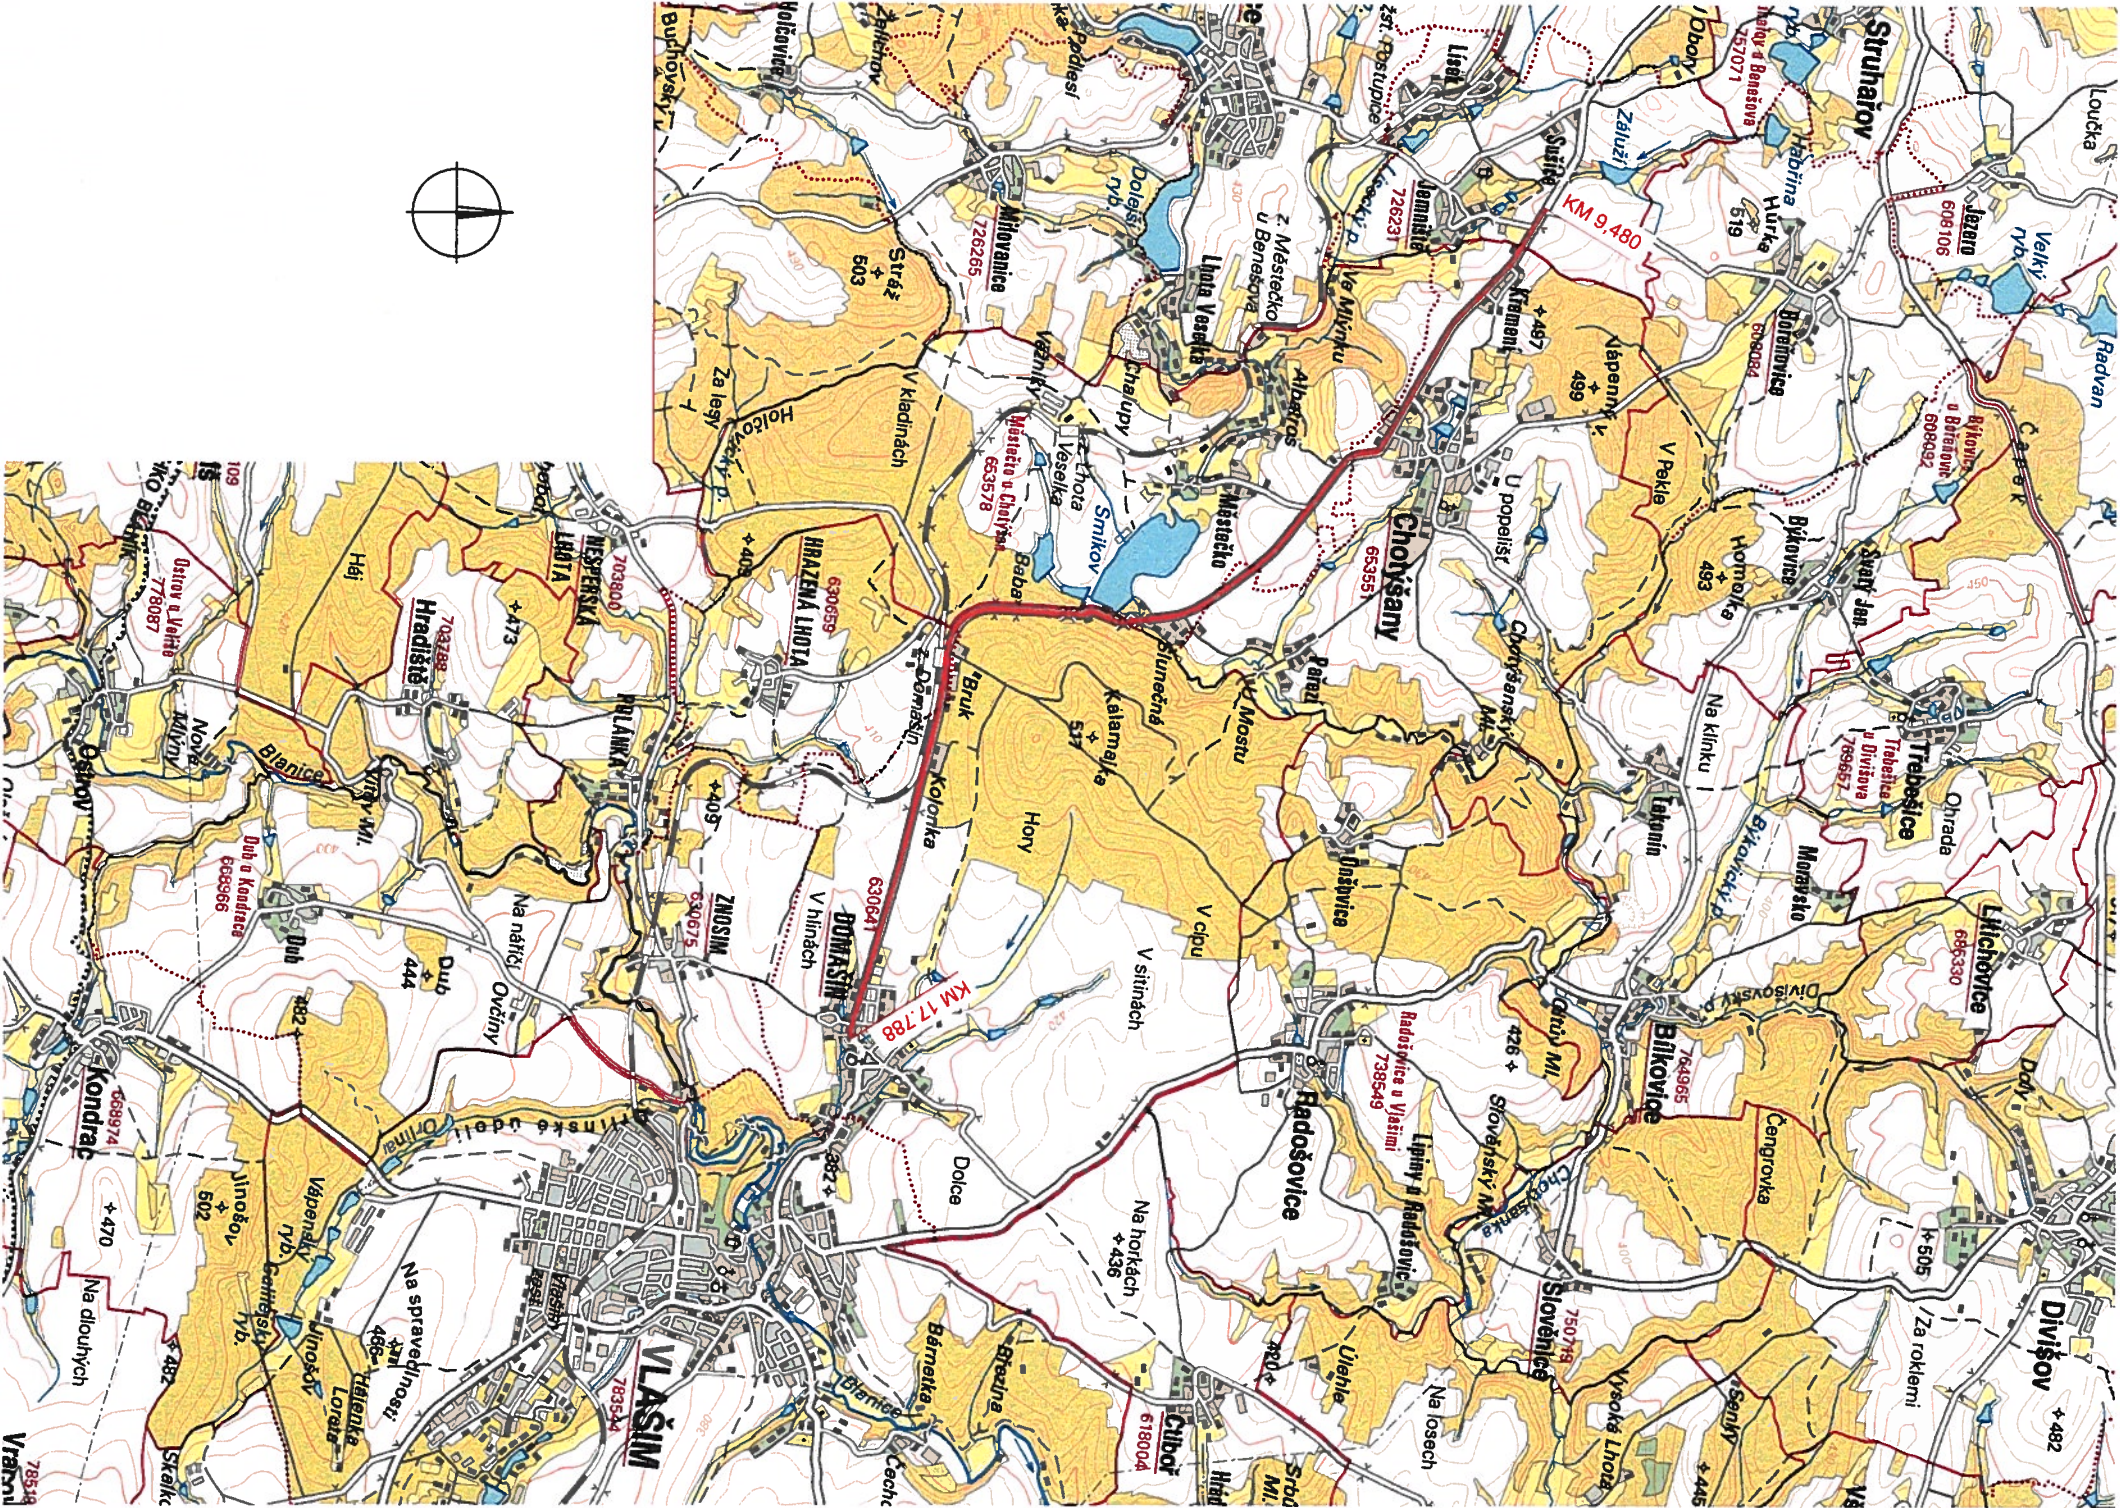

Správa železniční dopravní cesty,  
státní organizace  
souhlasí se záměrem stavby  
č.j.: *✓ 10 MM/1-29213/10-11-12) - o k p 144-70-17,5*



ČÁST B

Souřadnicový systém S-JTSK, Výškový systém Bp

OBJEDNATEL:

Středočeský kraj

Středočeský kraj  
Zbořská 11  
150 21 Praha 5

Zhotovitel PD: PRAGOPROJEKT, a.s., K Ryšádnce 1668/16, 147 54 Praha 4, IČ: 45272387, www.pragoprojekt.cz, Dat.schránka: 4klfr54 Zpracovatelský útvar: Atelier Karlovy Vary – Vítězné 2012/26, 360 01 Karlovy Vary, Tel.: 353 303 211, E-mail: mailbox@kv.pragoprojekt.cz			
Kontrola/vypracoval:		Zodpovědný projektant:	
Ing. Mílan ŠTEFKA	Ing. Mílan ŠTEFKA		
podpis:	podpis:		
Technická kontrola:	Hlavní inženýr projektu:		
Ing. Jan FRONEK	Ing. Pavel ŠLAPA		
podpis:	podpis:	Ředitel ateliéru Karlovy Vary:	
		Ing. Pavel ŠLAPA	

Kraj: STŘEDOČESKÝ KRAJ		Číslo zakázky: 18-115-1-000	
Katastrální území: JEMNIŠTĚ, CHOTÝŠANY, MĚSTEČKO U CHOTÝŠAN, HRAZENÁ LHOTA, DOMAŠÍN		Číslo okce: 18-115	
Objednatel: STŘEDOČESKÝ KRAJ, ZBOROVSKÁ 11, PRAHA 5, 150 21		Datum: 05/2018	
Název stavby:		Formát: 2x44	
II/112 JEMNIŠTĚ - DOMAŠÍN SOUHRNNÉ ŘEŠENÍ STAVBY		Měřítko: 1:50000	
		Stupeň: DSP	
		Souprava: 1	
Část: PŘEHLEDNÁ SITUACE		Číslo přílohy: 1	
Příloha:			