


VZOROVÝ PŘÍČNÝ ŘEZ V INTRAVILÁNU OBCE DOMAŠÍN
M 1:50

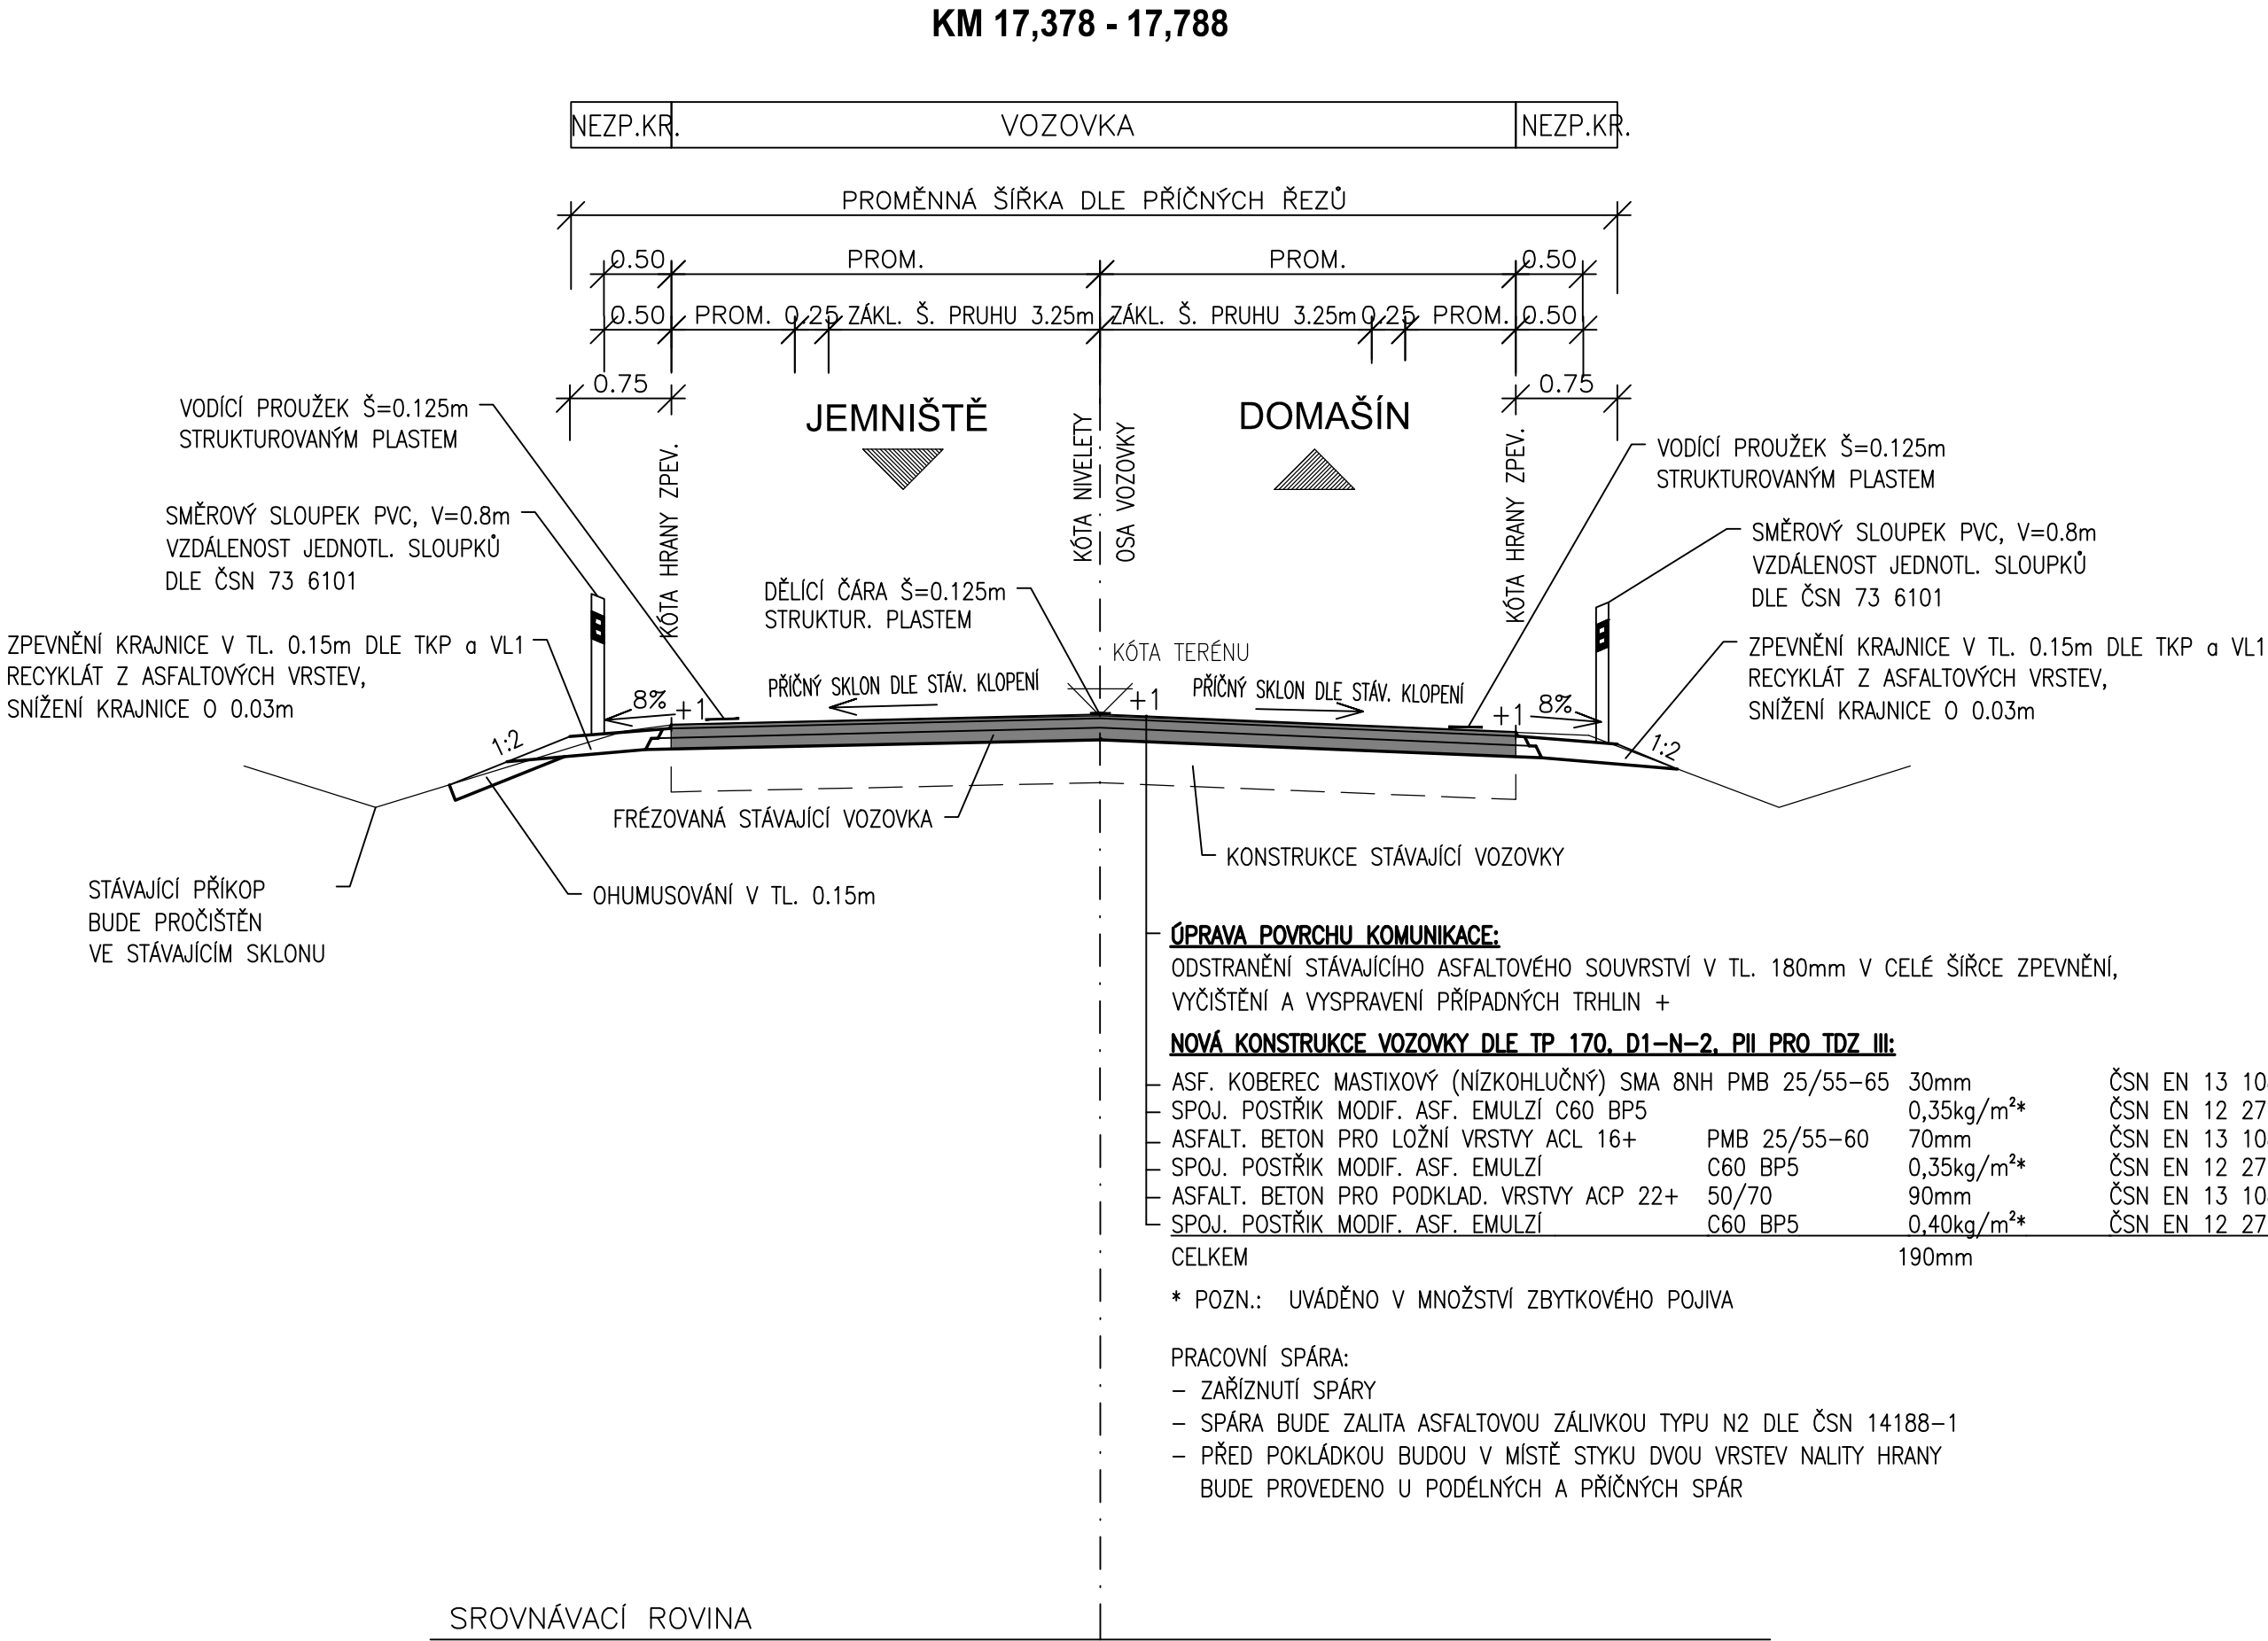

ČÁST C
SO 101

Objednatel: **Středočeský kraj**
Zborovská 11
150 21 Praha 5

Zhotovitel PD: PRAGOPROJEKT, a.s., K Ryšánce 1668/16, 147 54 Praha 4, IČ: 45272387, www.pragoprojekt.cz, Dat.schránka: 4kifr54 Zpracovatelský útvar: Ateliér Karlovy Vary – Vítězná 2012/26, 360 01 Karlovy Vary, Tel.: 353 303 211, E-mail: mailbox@kv.pragoprojekt.cz			
Navrh/vypracoval: Ing. Milan ŠTEFKA podpis:	Zodpovědný projektant: Ing. Milan ŠTEFKA podpis:	Ředitel ateliéru Karlovy Vary: Ing. Pavel ŠLAPA	
Technická kontrola: Ing. Jan FRONĚK podpis:	Hlavní inženýr projektu: Ing. Pavel ŠLAPA podpis:		

Kraj:	STŘEDOČESKÝ KRAJ	Číslo zakázky:	18-115-2-000
Katastrální území:	JEMNIŠTĚ, CHOTÝŠANY, MĚSTEČKO U CHOTÝŠAN, HRAZENÁ LHOTA, DOMAŠÍN	Číslo akce:	18-115
Objednatel:	STŘEDOČESKÝ KRAJ, ZBOROVSKÁ 11, PRAHA 5, 150 21	Datum:	05/2019
Název stavby:	II/112 JEMNIŠTĚ - DOMAŠÍN	Formát:	3xA4
Objekt:		Měřítko:	1:50
Příloha:		Stupeň:	PDPS Souprava:
		Číslo přílohy:	
VZOROVÝ PŘÍČNÝ ŘEZ - C			