


← DOMAŠÍN

II/112 DOMAŠÍN - ZDISLAVICE  
PODÉLNÝ PROFIL V ÚSEKU SE SNÍŽENOU NIVELETOU  
M 1:1 000/100

ZDISLAVICE →

SKLONOVÉ POMĚRY:

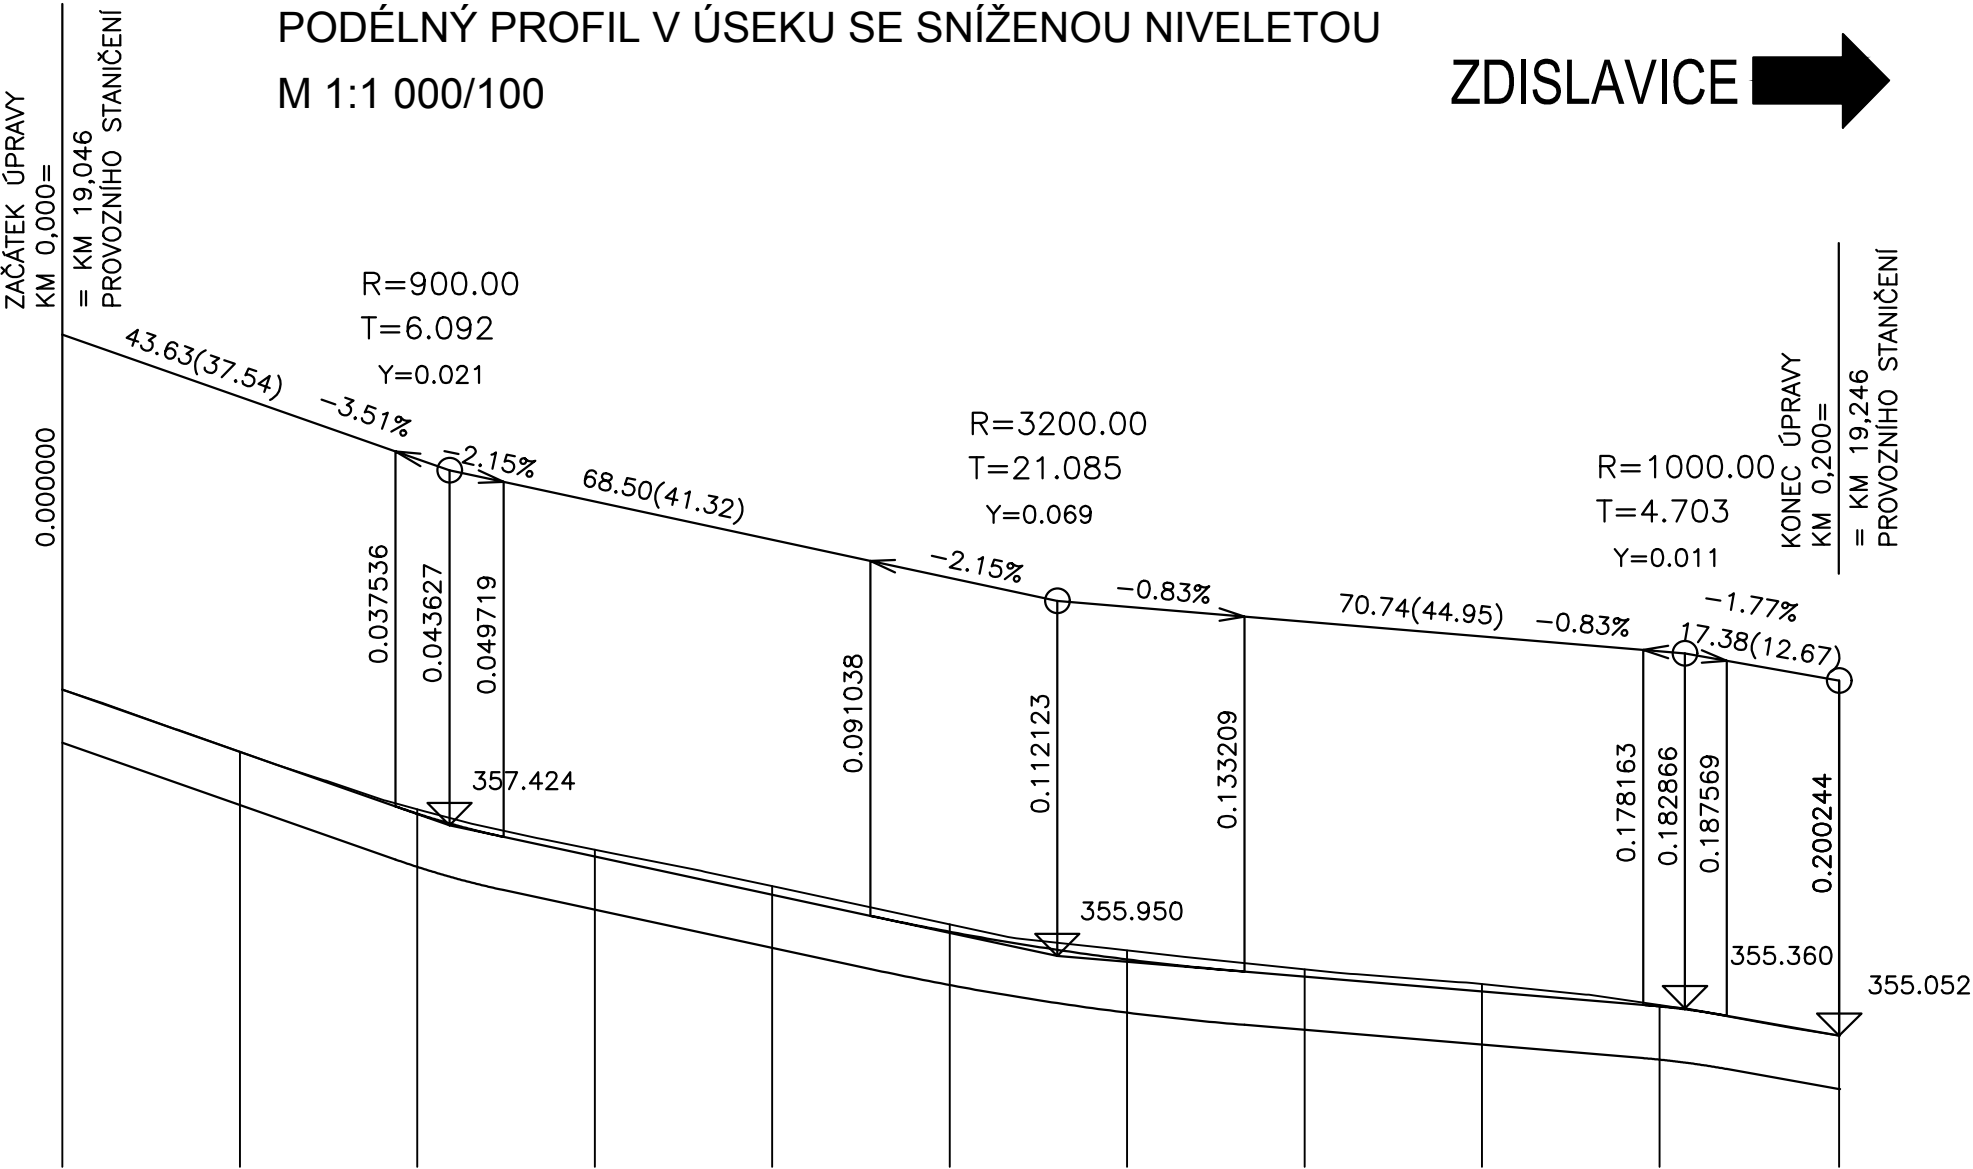

KÓTY NIVELETY:


KÓTY TERÉNU:

SROVNÁVACÍ ROVINA:

STANIČENÍ:

VZDÁLENOST PŘ. ŘEZŮ:

SMĚROVÉ POMĚRY:

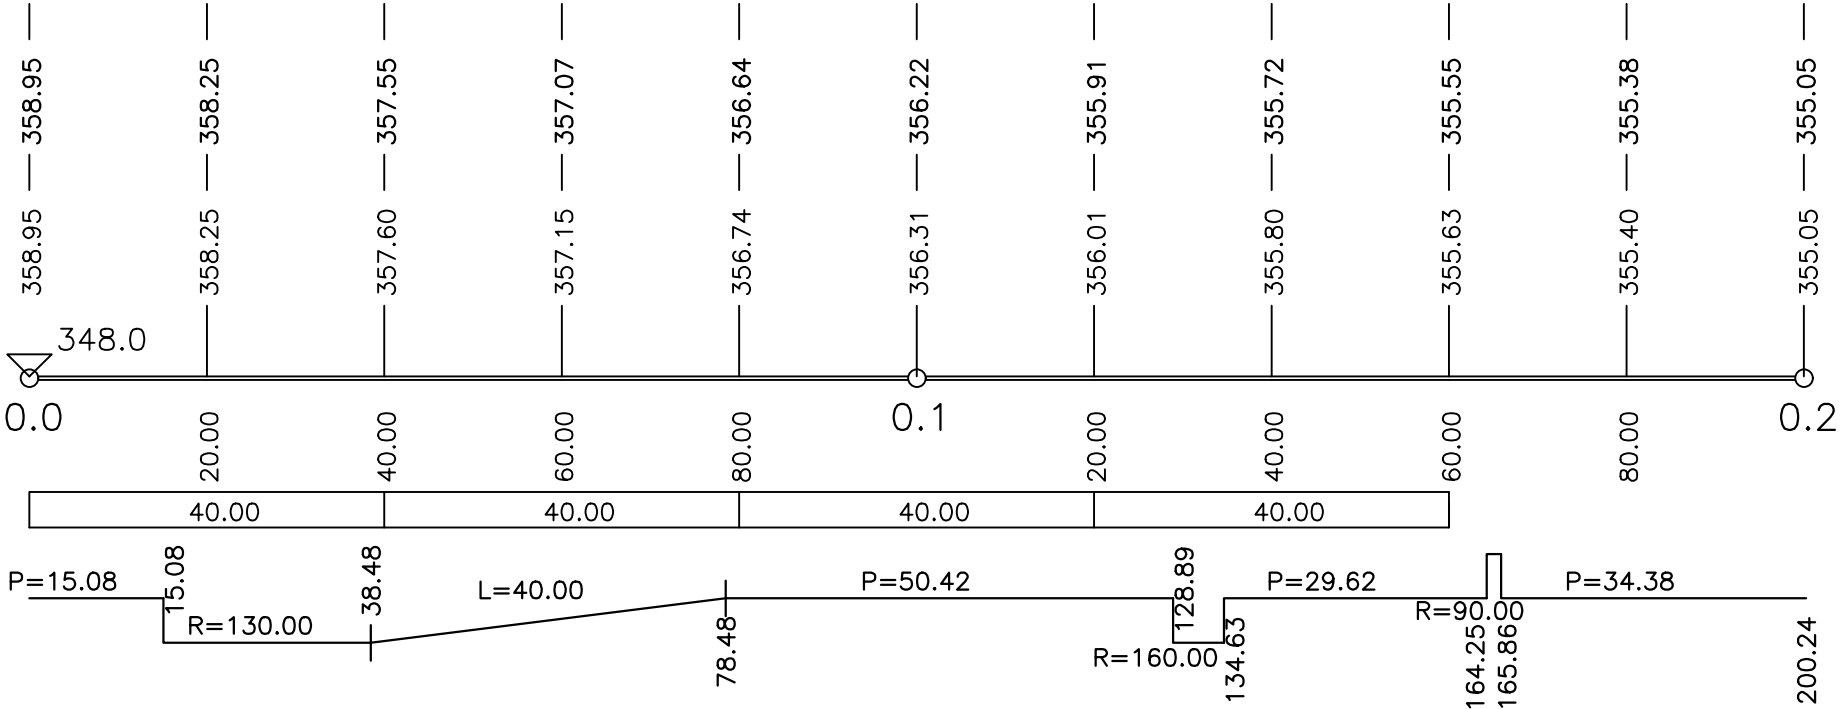

ČÁST C  
SO 101

Souřadnicový systém S–JTSK, Výškový systém Bpv

OBJEDNATEL:

**Středočeský kraj**  
Zborovská 11  
150 21 Praha 5

Zhotovitel PD: PRAGOPROJEKT, a.s., K Ryšánce 1668/16, 147 54 Praha 4, IČ: 45272387, www.pragoprojekt.cz, Dat.schránka: 4kifr54  
Zpracovatelský útvar: Ateliér Karlovy Vary – Vítězná 2012/26, 360 01 Karlovy Vary, Tel.: 353 303 211, E–mail: mailbox@kv.pragoprojekt.cz

Navrhl/vypracoval: Ing. <b>Miriám BRXOVÁ</b> podpis: <i>Brxová</i>	Zodpovědný projektant: Ing. <b>Miriám BRXOVÁ</b> podpis: <i>Brxová</i>	Ředitel ateliéru Karlovy Vary: Ing. <b>Pavel ŠLAPA</b>	
Technická kontrola: Ing. <b>Jan FRONĚK</b> podpis: <i>Fronek</i>	Hlavní inženýr projektu: Ing. <b>Pavel ŠLAPA</b> podpis: <i>Slapa</i>		

Kraj:	STŘEDOČESKÝ KRAJ	Číslo zakázky:	18–116–2–000
Katastrální území:	ZDISLAVICE U VLAŠIMI, BOLINA, VLAŠIM, DOMAŠÍN	Číslo akce:	18–115
Objednatel:	STŘEDOČESKÝ KRAJ, ZBOROVSKÁ 11, PRAHA 5, 150 21	Datum:	06/2019
Název stavby:	II/112 DOMAŠÍN - ZDISLAVICE SO 101 ÚPRAVA POVRCHU SIL. II/112 PODÉLNÝ PROFIL V ÚSEKU SE SNÍŽENOU NIVELETOU	Formát:	3xA4
		Měřítko:	1:1000/100
		Stupeň:	PDSP Souprava:
		Číslo přílohy:	
			3.