II/112 DOMAŠÍN - ZDISLAVICE

SITUACE - 4. ČÁST, KM 24,230 - 25,400

M 1:1 000

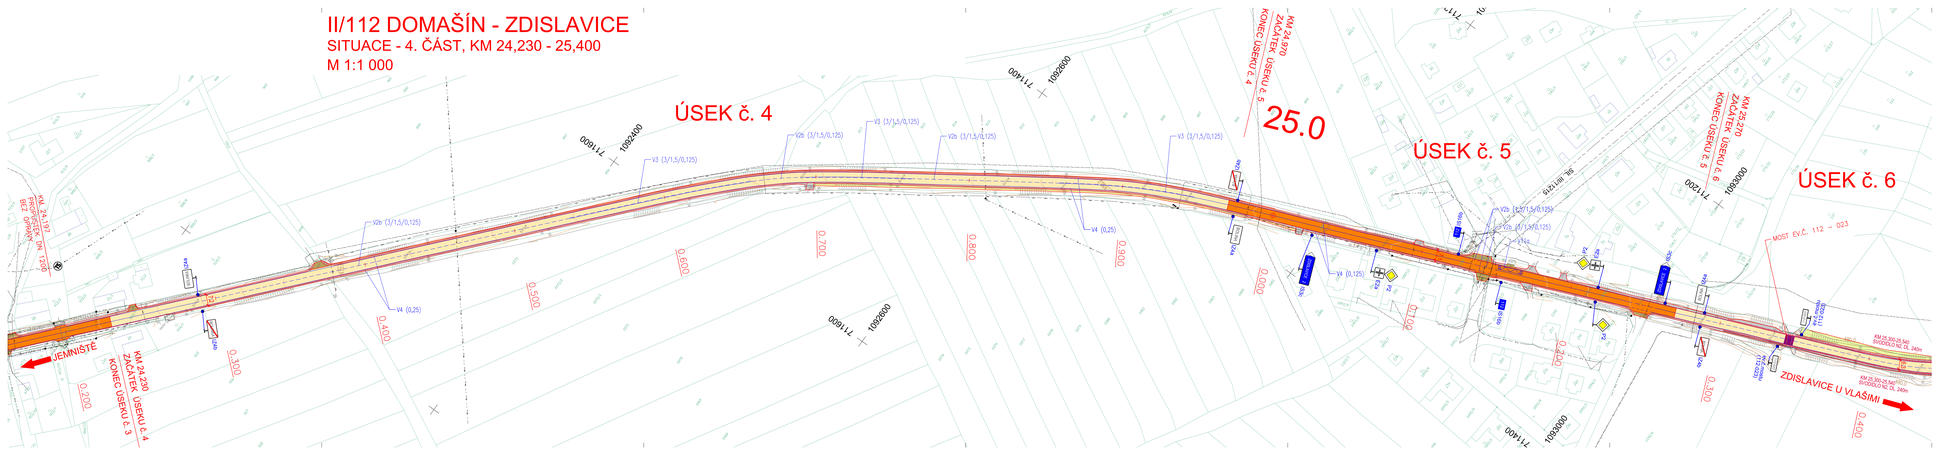

LEGENDA :

STAVAJÍCÍ SÍTĚ

- METALICKÝ/OPTICKÝ KABEL (DTĆN)
- NEPROVZDUŠNĚNÉ/NEZMĚŘENÝ PRŮBĚH KABELU (DTĆN)
- NADZEMNÍ SÍŤ (DTĆN)
- SÍŤ S NN, ELEKTROPŘÍPOJKY (DTĆN)
- OPTICKÝ/KOAXIÁLNÍ KABEL (Rc Media)
- KABEL NN PODZEMNÍ (ČEZ)
- VEDENÍ NN NADZEMNÍ (ČEZ)
- KABEL VN PODZEMNÍ (ČEZ)
- VEDENÍ VN NADZEMNÍ (ČEZ)
- ZABEZPEČOVACÍ KABELY A VEDENÍ (SŽDC)
- VEŘEJNÉ OSVĚTLENÍ (VLAŠIM)
- KOMUNIKAČNÍ SÍŤ (VLAŠIMSKÁ)
- STL PLYN (GasNet)
- VTL PLYN (GasNet)
- KANALIZACE (VHS Benešov)
- VODOVOD (VHS Benešov)

NOVÉ SÍTĚ

ULIČNÍ VPUSŤ

TS TRAFOSTANICE (ČEZ)

BARVY

- KONSTRUKCE VOZOVKY V TL. 440mm (ÚSEK č. 1) NOSNÁ/LOŽNÍ ASFALT
- KONSTRUKCE VOZOVKY V TL. 340mm (ÚSEK č. 2,4,6) NOSNÁ/LOŽNÍ ASFALT
- KONSTRUKCE VOZOVKY V TL. 160mm (ÚSEK č. 3,5) NOSNÁ/LOŽNÍ ASFALT
- FRÉZOVÁNÍ + OBROUSNÁ VRSTVA V TL. 40mm V ÚSEKU č.1 FRÉZOVÁNÍ + OBRUS. A LOŽ. VRSTVA V TL. 100mm
- PLOCHY PRO PĚŠÍ – ZNAKOVÁ DLAŽBA
- PLOCHY PRO PĚŠÍ – VARIOVNÝ A SINÁLNÍ PÁS
- PLOCHY PRO PĚŠÍ – ASFALTOVÝ KOBEREC
- BETON
- NEZPEVN. KRAJNICE + NEZPEVN. KOMUNIKACE
- NÁSYP
- VÝKOP
- VODOROVNÁ ZELEŇ/CHRLIMSOŘÁNÍ

OSTATNÍ

- KATASTRÁLNÍ MAPA
- HRANICE KATASTRŮ
- NAVAZUJÍCÍ STAVBA
- NOVÉ OBRUBNÍKY
- Piktogram PONECHÁNÍ STÁV. DOPRAV. ZNAČEK
- VYMĚNA STÁV. DOPRAV. ZNAČEK

POZNÁMKA:
SILNIČNÍ PŘÍKOPY PODÉL KOMUNIKACE BUDOU PROČIŠTĚNY VE STÁVAJÍCÍM SKLONU, PROPUSTKY BUDOU ROVNĚŽ PROČIŠTĚNY, PŘÍPADNĚ UPRAVENA JEJICH VÝUSTĚNÍ.
PŘED ZAHÁJENÍM STAVEBNÍCH PRACÍ JE TŘEBA VYTÝČIT INŽENÝRSKÉ SÍTĚ.

ČÁST C

SO 101

Souřadnicový systém S-JTSK, výškový systém Bpv

OBJEDNATEL:	Středočeský kraj Zborovská 11 150 21 Praha 5
Zhotovitel: PO- PRAGOPROJEKT, a.s., K Ryšánce 1668/15, 147 54 Praha 4, IČ: 45272361, www.pragoprojekt.cz, Společnost je zapsána v obch. rejstříku vedeném Městským soudem v Praze, oddíl B, vložka 2512/26, Bč. U Kamýku, Nový Jáz, 251 303 511, E-mail: kolin@pragoprojekt.cz	
Hlavní inženýr projektu: Ing. Miloň BROŽA, podpis:	Odpovědný projektant: Ing. Miloň BROŽA, podpis:
Technický kontrolor: Ing. Jan FRÍDEK, podpis:	Hlavní vedoucí projektu: Ing. Pavel SLÁPA, podpis:
	Ředitel závodu: Formou Vízy
	PRAGOPROJEKT

Kraj:	STŘEDOČESKÝ KRAJ	Číslo zakázky:	18-116-2-OOO
Kategorie/ část:	ZDISLAVICE U VLAŠIM, OBCHVAT VLAŠIM, DOMAŠÍN	Číslo akce:	18-116
Objednatel:	STŘEDOČESKÝ KRAJ, ZBOROVSKÁ 11, PRAHA 5, 150 21	Datum:	06/2019
Měřítko: dle výkresu		Formát:	A3,A4
		Měřítko:	1:1000
Stupeň:	II/112 DOMAŠÍN - ZDISLAVICE		
	SO 101 ÚPRAVA POVRCHU SIL. II/112	Stupeň:	PDSP
Výkres:	SITUACE - 4. ČÁST, KM 23,230 - 25,400	Číslo výkresu:	2.4.
		Soupeření:	