


II/112 DOMAŠÍN - ZDISLAVICE
PŘEHLEDNÁ SITUACE
M 1:50 000

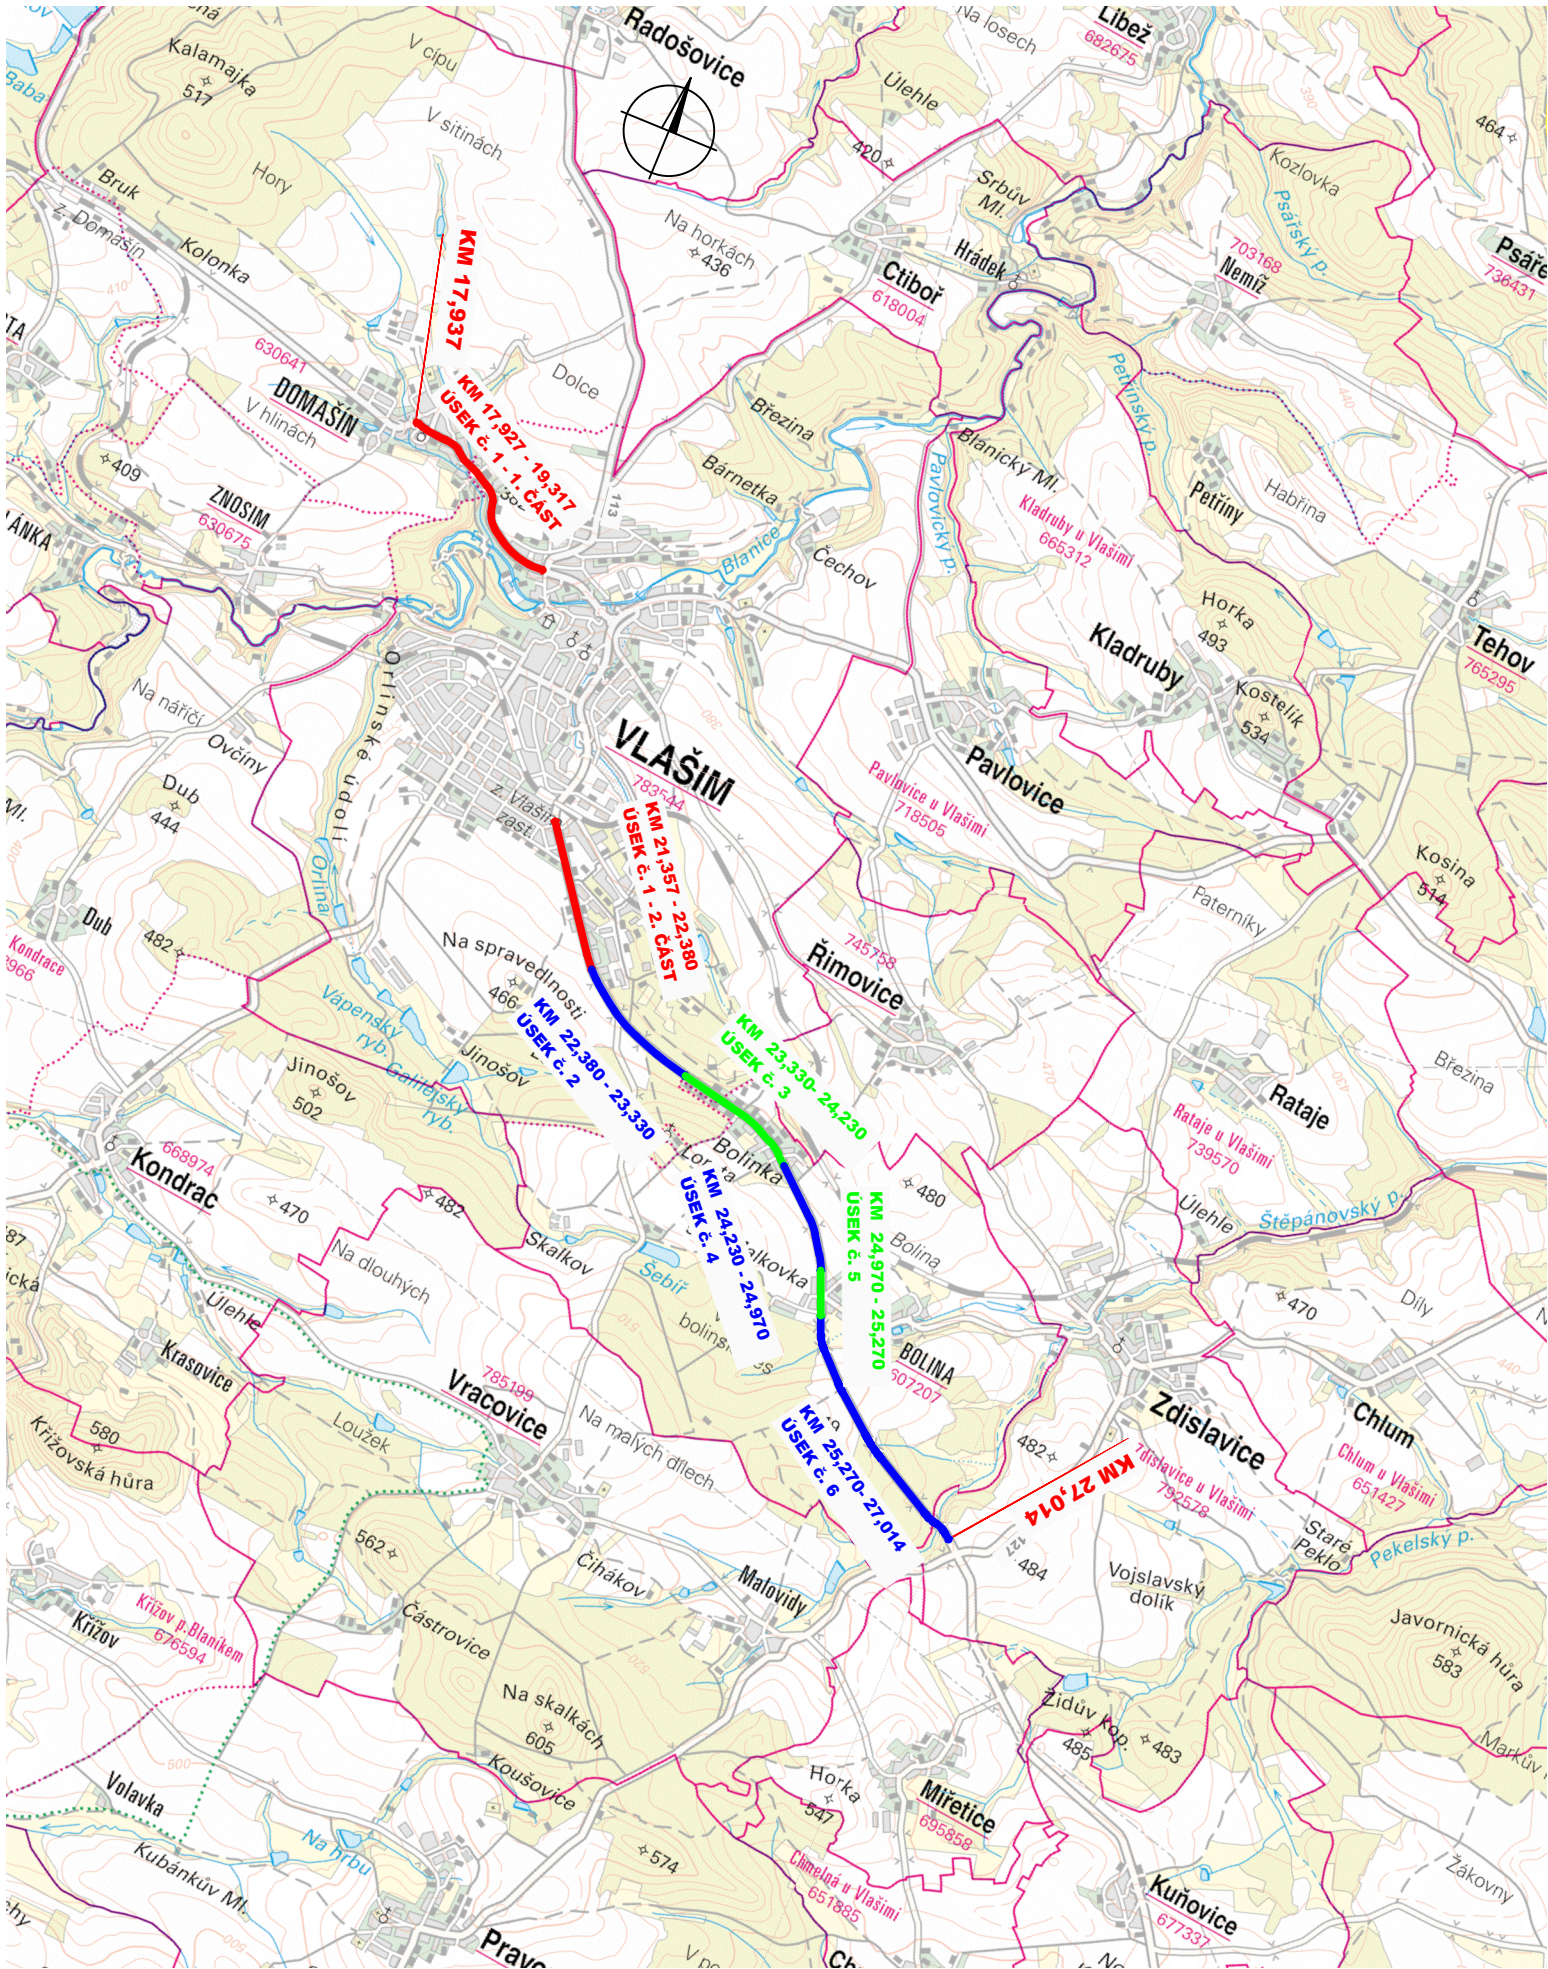

- OPRAVA VOZOVKY V TL. 440mm
- OPRAVA VOZOVKY V TL. 150mm + RECYKLACE V TL.180mm
- OPRAVA VOZOVKY V TL. 150mm

ČÁST B

Souřadnicový systém S-JTSK, Výškový systém Bpv

OBJEDNATEL:

Středočeský kraj

Zborovská 11
150 21 Praha 5

Zhotovitel PD: PRAGOPROJEKT, a.s., K Ryšánci 1668/16, 147 54 Praha 4, IČ: 45272387, www.pragoprojekt.cz, Dat.schránka: 4kíř54 Zpracovatelský útvar: Ateliér Karlovy Vary – Vítězná 2012/26, 360 01 Karlovy Vary, Tel.: 353 303 211, E-mail: mailbox@kv.pragoprojekt.cz			
Navrhl/vypracoval: Ing. Miriam BRXOVÁ podpis: <i>Brxová</i>	Zodpovědný projektant: Ing. Miriam BRXOVÁ podpis: <i>Brxová</i>	Ředitel ateliéru Karlovy Vary: Ing. Pavel ŠLAPA	
Technická kontrola: Ing. Jan FRONĚK podpis: <i>Froněk</i>	Hlavní inženýr projektu: Ing. Pavel ŠLAPA podpis: <i>Šlapa</i>		

Kraj:	STŘEDOČESKÝ KRAJ	Číslo zakázky:	18-116-2-000
Katastrální území:	ZDISLAVICE U VLAŠIMI, BOLINA, VLAŠIM, DOMAŠÍN	Číslo akce:	18-115
Objednatel:	STŘEDOČESKÝ KRAJ, ZBOROVSKÁ 11, PRAHA 5, 150 21	Datum:	06/2019
Název stavby:	II/112 DOMAŠÍN - ZDISLAVICE SOUHRNNÉ ŘEŠENÍ STAVBY	Formát:	2xA4
Část:		Měřítko:	1:50 000
Příloha:		Stupeň:	PDSP
	PŘEHLEDNÁ SITUACE	Číslo přílohy:	B1.
		Souprava:	