

Dodatek č. 3 (dále jen „Dodatek“)
ke Smlouvě o dílo ze dne 23.6.2016, uzavřené mezi níže uvedenými smluvními stranami
(dále jen „Smlouva“)

„III/3245 MK – Dymokury, komunikace“

Číslo smlouvy objednatele: 367/KSÚS/2016

Krajská správa a údržba silnic Středočeského kraje, příspěvková organizace

se sídlem: Zborovská 11, 150 21 Praha 5

IČ : 00066001

DIČ: CZ00066001

Jednající: Bc. Zdeněk Dvořák, ředitel

osoba oprávněná jednat

ve věcech smluvních: Bc. Zdeněk Dvořák, ředitel

(dále jen „**Objednatel**“)

na straně jedné

a

Konstrukce a dopravní stavby s.r.o.

se sídlem: Zbraslavice 2, PSČ 285 21

IČ: 28447085

DIČ: CZ28447085

Zapsána v obchodním rejstříku vedeném u Městského soudu v Praze, oddíl C, vložka 142142
Její jménem jedná Ing. Michal Holík, jednatel společnosti

(dále jen „**Zhotovitel**“)

na straně druhé

(Objednatel a Zhotovitel společně dále též „**Smluvní strany**“ a jednotlivě jako „**Smluvní strana**“)

uzavírají níže uvedeného dne, měsíce a roku ve smyslu ustanovení § 2586 a násl., § 1758 a § 1759 zákona č. 89/2012 Sb., občanský zákoník (dále jen „občanský zákoník“) ve znění pozdějších předpisů, a za podmínek dále uvedených, tento Dodatek:

1. Smluvní strany se tímto Dodatkem dohodly, na změně **Článku 8.** a to následovně:

8.1. Smluvní strany se dohodly, že celková Cena Díla je stanovena jako neměnná a konečná a činí:

Cena Díla bez DPH	14.156.382,85 Kč
DPH 21%	2.972.840,40 Kč
DPH 15 %	----- Kč
Cena Díla včetně DPH	17.129.223,25 Kč

Přílohou tohoto Dodatku č. 3 je ZBV č. 1 včetně odůvodnění změny článku č. 8.
Ostatní ujednání Smlouvy zůstávají nezměněna.

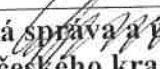
9 Tento Dodatek je vyhotoven v pěti (5) stejnopisech, které mají platnost originálu.
Zhotovitel obdrží po dvou (2) stejnopise a Objednatel obdrží po třech (3) stejnopisech.

10 Smluvní strany prohlašují, že Dodatek uzavírají svobodně a vážně a že obsah Dodatku
vyjadřuje jejich vůli a na důkaz toho Dodatek podepisují.

V Říčanech dne 20-09-2016
Objednatel:


V Říčanech dne
Zhotovitel:

20.9.2016


Krajská správa a údržba silnic
Středočeského kraje, příspěvková
organizace

Bc. Zdeněk Dvořák, ředitel

Krajská správa a údržba silnic
Středočeského kraje, příspěvková organizace
150 21 Praha 5
DIČ: CZ00000001
IČ: 00060000


Konstrukce a dopravní stavby s.r.o.
Ing. Michal Holík

Konstrukce -3-
a dopravní stavby s.r.o.
285 21 Zbraslavice 2
IČ: 28447085, DIČ: CZ28447085

Výtisk č.

Krycí list změny

Název a evidenční číslo stavby: III/3245 MK - Dymokury, komunikace POVODNĚ 2013		Číslo SO/PS / / číslo změny SO/PS: 101 / 1	Číslo změny stavby: 1
Název stavebního objektu/provozního souboru (SO/PS): III/3245 MK - Dymokury, komunikace			
Objednatel:	název: Krajská správa a údržba silnic Středočeského kraje, příspě.org. adresa: Zborovská 81/11, 150 00 Praha IČ: 00066001		
Zastoupený:	název: adresa: IČ:		
Zhotovitel:	název: Konstrukce a dopravní stavby s.r.o. adresa: Zbraslavice 2, 285 21 Zbraslavice IČ: 28447085		

Evidenční list změny stavby

Název a evidenční číslo stavby: III/3245 MK - Dymokury, komunikace		POVODNĚ 2013	Číslo SO/PS / / číslo změny SO/PS: 101 / 1	Číslo změny stavby: ZBV č.1
III/3245 MK - Dymokury, komunikace				
Štrany smlouvy o dílo č. obj.: 367/KSÚS/2016 a č. zhot.: 2016/013 na realizaci výše uvedené stavby uzavřené dne 23.6.2016 (dále jen Smlouva): Objednatel: Krajská správa a údržba silnic Středočeského kraje, příspěvk. org., Zborovská 81/11, 150 00 Praha Zhotovitel: Konstrukce a dopravní stavby s.r.o., Zbraslavice 2, 285 21 Zbraslavice				
Obsah:			Paré č.	Příjemce
Krycí list	počet listů A4	1		
Evidenční list	počet listů A4	1	1,2	Objednatel
Zápis o projednání	počet listů A4	1	3	Zhotovitel
Přehled změn	počet listů A4	1	4	TDI
Rozpis ocenění změn položek	počet listů A3	5		
Přehled dokladů	počet listů A4	1		
Ostatní přílohy dle přehledu dokladů	počet listů A4	13		
Iniciátor změny:				
Popis a zdůvodnění změny: Po odfrézování stávajícího živичného krytu bylo zjištěno větší poškození vozovky než bylo předpokládáno. Z tohoto důvodu došlo k navýšení prací, souvisejících se sanací konstrukčních vrstev.				
Údaje v Kč bez DPH:				
Cena navrhovaných Měněprací		Cena navrhovaných Víceprací	Cena navrhovaných Měněprací a Víceprací celkem	
0,00		2 982 977,85	2 982 977,85	
Vyjádření - souhlas se změnou:				
Projektant RDS	jméno xxx	datum	podpis	
KSÚS SK - provozní cestmistr CMS	jméno Petr Tyl	datum 20. 09. 2016	podpis	
KSÚS SK - vedoucí TSÚ - oblast Kutná Hora	jméno Petr Holan	datum 20. 09. 2016	podpis	
TDI	jméno Ing. Jiří Štróbl	datum 20. 09. 2016	podpis 0,2 ,	
Objednatel a Zhotovitel se dohodli, že u výše uvedeného SO/PS, který je součástí výše uvedené Stavby, budou provedeny Změny, jež jsou podrobně popsány, zdůvodněny, dokladovány a oceněny výše a v příložené Dokumentaci změny, jejíž součástí je i tento Evidenční list změny stavby. Tento Evidenční list změny stavby představuje dodatek Smlouvy. Smlouva se mění v rozsahu upraveném v tomto Evidenčním listu změny stavby. V ostatním zůstávají práva a povinnosti Objednatele a Zhotovitele sjednané ve Smlouvě nedotčeny. Na důkaz toho připojují příslušné osoby oprávněné jednat jménem nebo v zastoupení Objednatele a Zhotovitele své podpisy.				
Objednatel (Oprávněná osoba Objednatele)	jméno Bc Zdeněk Dvořák	datum 20. 09. 2016	podpis	
Zhotovitel	jméno Ing. Michal Holík	datum 20. 09. 2016	podpis	
Změna stavby (ZBV) - krycí list				Číslo: 2844085, DIC: CZ28447085

ZAPIS

o projednání ocenění soupisu prací a ceny stavebního objektu/provozního souboru pro změnu stavby (ZBV) č.: 1

Název stavby:	III/3245 MK - Dymokury, komunikace
Číslo a název stavebního objektu/provozního souboru (SO/PS):	SO 101 - III/3245 MK Dymokury, komunikace

Údaje v Kč bez DPH

Cena SO/PS dle smlouvy
1 - zadat
11 080 355,00

Poznámka: Cenu všech méněprací v předchozích změnách na SO/PS a cenu navrhovaných méněprací na SO/PS je nutno zadávat se znaménkem mínus (-).

Cena SO/PS v předchozích změnách:

Údaje v Kč bez DPH

	Cena všech méněprací v předchozích změnách na SO/PS	Cena všech víceprací v předchozích změnách na SO/PS	Cena SO/PS po všech předchozích změnách	Rozdíl ceny SO/PS po všech předchozích změnách a ve smlouvě
2	3 - zadat	4 - zadat	5=1+3+4	6=5-1
stavební/montážní práce			11 080 355,00	0,00

Číslo změny SO/PS: 1

Údaje v Kč bez DPH

	Cena navrhovaných méněprací na SO/PS	Cena navrhovaných víceprací na SO/PS	Cena všech víceprací na SO/PS (předchozích a navrhovaných)	Cena všech víceprací na SO/PS k ceně SO/PS dle smlouvy v %
7	8 - zadat	9 - zadat	10=4+9	11=10/1
	0,00	2 982 977,85	2 982 977,85	26,92%

Nová cena SO/PS po této změně:

Údaje v Kč bez DPH

	Cena všech méněprací na SO/PS (předchozích a navrhovaných)	Cena všech víceprací na SO/PS (předchozích a navrhovaných)	Cena SO/PS po této změně	Rozdíl ceny SO/PS po této změně oproti ceně SO/PS dle smlouvy
12	13=3+8	14=4+9	15=1+13+14	16=15-1
stavební/montážní práce	0,00	2 982 977,85	14 063 332,85	2 982 977,85

Vyjádření - souhlas se změnou

Zhotovitel (stavbyvedoucí): souhlasím

Pavel Gregor

Konstrukce -9-
a dopravní stavby s.r.o.
285 21 Zbraslavice 2
IČ: 28447085, DIČ: CZ28447085

Projektant (autor. dozor): souhlasím

xxx

20. 09. 2016

TDI souhlasím

Ing. Jiří Štróbl

U-2-

KSÚS provozní cestmistr: souhlasím

Petr Tyl

20. 09. 2016

Vedoucí TSÚ - oblast Kutná Hora souhlasím

Petr Holan

20. 09. 2016

Zaměstnanec objednatele odpovědného za cenové projednání změny: souhlasím

Tomáš Račák

Krajský úřad a údržba silnic
Středočeský územní úřad
příspěvková organizace
Zlatovská 11
IČ: 09068801
150 25 Praha 5
DIČ: CZ00069001

Rožpis ocenění změn položek pro změnu stavby (ZBV) číslo: ZBV č.1

Číslo a název stavby: III/3245 MK - Dymokury, komunikace

Číslo a název SO/PS: 101 - III/3245 MK - Dymokury, komunikace

Číslo a název rozpočtu: 101 - III/3245 MK - Dymokury, komunikace

Číslo položky	Kód položky	Název položky	MJ	Množství dle SoD	J. cena dle SoD	Celkem dle SOD	Množství méněpráci	Cena navrhovaných méněpráci	Množství navrhovaných vícepráci	Cena navrhovaných vícepráci	Nová cena (s méněpracemi a vícepracemi)
1	2	3	4	5	6	7	9 - zadat	10=9*6	14 - zadat	15 = 14*6	16=7+11+16
0		Všeobecné konstrukce a práce				380 662,00		0,00		235 657,68	616 319,68
1	1014102.01	POPLATKY ZA SKLÁDKU zemina	T	2 473,020	100,00	247 302,00	0,000	0,00	2 356,577	235 657,68	482 959,68
2	014102.02	POPLATKY ZA SKLÁDKU kamenivo	T	883,600	100,00	88 360,00	0,000	0,00	0,000	0,00	88 360,00
3	02520	ZKOUŠENÍ MATERIÁLŮ NEZÁVISLOU ZKOUŠEBNOU	KČ	1,000	20 000,00	20 000,00	0,000	0,00	0,000	0,00	20 000,00
4	02940	OSTATNÍ POŽADAVKY - VYPRACOVÁNÍ DOKUMENTACE Dokumentace skutečného provedení stavby	KČ	1,000	25 000,00	25 000,00	0,000	0,00	0,000	0,00	25 000,00
1		Zemní práce				3 022 511,16		0,00		736 477,89	3 758 989,05
5	11332.01	ODSTRANĚNÍ PODKLADŮ VOZOVEK A CHODNÍKŮ Z KAMENIVA NESTMELLENÉHO vč. odvozu a uložení na skládku	M3	441,840	350,00	154 644,00	0,000	0,00	0,000	0,00	154 644,00
6	11372	FRÉZOVÁNÍ VOZOVEK ASFALTOVÝCH odkoupení zhotovitelem	M3	727,288	1 030,00	749 106,64	0,000	0,00	278,493	286 847,28	1 035 953,92
7	12373	ODKOP PRO SPOD STAVBU SILNIC A ŽELEZNIC TR. I s ponecháním na místě pro násyp a dosyp	M3	2 614,900	112,00	292 868,80	0,000	0,00	0,000	0,00	292 868,80
8	12373a	ODKOP PRO SPOD STAVBU SILNIC A ŽELEZNIC TR. I vč. odvozu a uložení na skládku	M3	1 373,900	265,00	364 083,50	0,000	0,00	1 386,222	367 348,74	731 432,24
9	12573.01	VYKOPÁVKY ZE ZEMNÍKŮ A SKLÁDEK TR. I - ornice vč. nákupu a dovozu	M3	1 104,110	320,00	353 315,20	0,000	0,00	0,000	0,00	353 315,20
10	171101	ULOŽENÍ SYPANINY DO NÁSYPŮ SE ZHUTNĚNÍM DO 95% PS	M3	2 419,300	53,00	128 222,90	0,000	0,00	0,000	0,00	128 222,90

11	17180	ULOŽENÍ SYPANINY DO NÁŠYPŮ Z NAKUPOVANÝCH MATERIÁLŮ pro AZ	M3	652,700	506,00	330 266,20	0,000	0,00	0,00	0,00	330 266,20
12	17310	ZEMNÍ KRAJNICE A DOSYPÁVKY SE ZHUTNĚNÍM	M3	195,600	183,00	35 794,80	0,000	0,00	0,00	0,00	35 794,80
13	18110	ÚPRAVA PLÁNĚ SE ZHUTNĚNÍM V HORNINĚ TR. I	M2	1 907,000	13,00	24 791,00	0,000	0,00	0,00	82 281,88	107 072,88
14	18221	ROZPROSTŘENÍ ORNICE VE SVAHU V TL DO 0,10M	M2	11 041,100	22,00	242 904,20	0,000	0,00	0,00	0,00	242 904,20
15	18241	ZALOŽENÍ TRÁVNÍKU RUČNÍM VÝSEVEM	M2	11 041,100	14,00	154 575,40	0,000	0,00	0,00	0,00	154 575,40
16	18247	OŠETŘOVÁNÍ TRÁVNÍKU 3 x pokosení se shrabáním a odvozem shrabků	M2	33 123,300	4,00	132 493,20	0,000	0,00	0,00	0,00	132 493,20
17	18351	CHEMICKÉ ODPLEVELENÍ	M2	11 041,100	2,00	22 082,20	0,000	0,00	0,00	0,00	22 082,20
18	18600	ZALÉVÁNÍ VODOU 3*0,003 m3/m2	M3	99,370	376,00	37 363,12	0,000	0,00	0,00	0,00	37 363,12
2		Základy				194 775,00		0,00		0,00	194 775,00
19	21451	SANAČNÍ VRSTVY Z LOMOVÉHO KAMENE frakce 63/125	M3	245,000	795,00	194 775,00	0,000	0,00	0,00	0,00	194 775,00
5		Komunikace				7 412 389,10		0,00		2 010 842,27	9 423 231,37
20	56330	VOZOVKOVÉ VRSTVY ZE ŠTĚRKODRTI	M3	466,400	662,00	308 756,80	0,000	0,00	0,00	2 215,281	1 775 272,82
21	56962	ZPEVNĚNÍ KRAJNIC Z RECYKLOVANÉHO MATERIÁLU TL DO 100MM	M2	1 630,000	75,00	122 250,00	0,000	0,00	0,00	0,00	122 250,00
22	572121	INFILTRAČNÍ POSTŘÍK ASFALTOVÝ DO 1,0KG/M2	M2	8 399,300	14,00	117 590,20	0,000	0,00	0,00	0,00	117 590,20
23	572213	SPOJOVACÍ POSTŘÍK Z EMULZE DO 0,5KG/M2 PSE 0,3 kg/m2	M2	18 443,000	12,00	221 316,00	0,000	0,00	0,00	0,00	221 316,00
24	574A33	ASFALTOVÝ BETON PRO OBRUSNÉ VRSTVY ACO 11 TL. 40MM ACO 11 50/70	M2	9 156,300	210,00	1 922 823,00	0,000	0,00	0,00	0,00	1 922 823,00

25	574C06	ASFALTOVÝ BETON PRO LOŽNÍ VRSTVY ACL 16+, 16S vyravnávky z ACL 16+ 50/70	M3	455,000	4 390,00	1 997 450,00	0,000	0,00	0,000	0,00	1 997 450,00	
26	574C56	ASFALTOVÝ BETON PRO LOŽNÍ VRSTVY ACL 16+, 16S TL. 60MM ACL 16+ 50/70	M2	9 286,700	263,00	2 442 402,10	0,000	0,00	0,000	0,00	2 442 402,10	
27	574E46	ASFALTOVÝ BETON PRO PODKLADNÍ VRSTVY ACP 16+, 16S TL. 50MM ACP 16+ 50/70	M2	1 301,400	215,00	279 801,00	0,000	0,00	0,000	2 531,750	824 127,25	
9		Ostatní konstrukce a práce				70 017,50		0,00		0,00	70 017,50	
28	91228	SMĚROVÉ SLOUPKY Z PLAST HMOT VČETNĚ ODRAZNÉHO PÁSKU	KUS	80,000	320,00	25 600,00	0,000	0,00	0,000	0,00	25 600,00	
29	915111	VODOROVNÉ DOPRAVNÍ ZNAČENÍ BARVOU HLADKÉ - DODÁVKA A POKLÁDKA	M2	407,500	109,00	44 417,50	0,000	0,00	0,000	0,00	44 417,50	
Celkem za stavbu										0,00	2 982 977,85	14 063 332,61

Za zhotovitele:

Datum:

20. 09. 2016

Konstrukce -9-
a dopravní stavby s.r.o.
285 21 Zbraslavice 2
IČ: 28447085, DIČ: CZ28447085

Krajská správa a údržba silnic
Středočeského úještě
Příspěvková organizace
Zvolenská 7
IČO: 00056001

10.21 Praha 5
DIČ: CZ000000000

TM. 

PASPORT ZMĚNY V PDPS		Počet příloh:
Stavba: (název a evidenční číslo stavby) III/3245 MK - Dymokury, komunikace 367/KSÚS/2016		SO/PS: (číslo a název) SO 101 - III/3245 MK - Dymokury, komunikace
Název změny: sanace konstrukčních vrstev		Kategorie *) D
Kdo požadoval: (organizace, jméno) Objednatel: Krajská správa a údržba silnic Středočeského kraje, příspěv.org.	Změny projednány na technické radě dne / zápis č.j.	
Podrobný technický popis změny/úpravy: Po odfrézování stávajícího živичného krytu byl zjištěn větší rozsah poškození vozovky, než předpokládala zadávací dokumentace. Z tohoto důvodu bylo nutné provést sanaci konstrukčních vrstev ve větším rozsahu než bylo počítáno ve smlouvě o dílo.		
Zdůvodnění změny/úpravy: Z důvodu většího rozsahu poškození konstrukčních vrstev vozovky byla provedena sanace v tl. 25cm a v tl. 15 cm štěrkodrtí a v tl. 5 cm vrstva ACP 16 + ve větším rozsahu než předpokládala zadávací dokumentace, tj. smlouva o dílo. Z toho důvodu došlo i k navýšení odtěžení stávajícího podkladu a tím související položky.		
Položky soupisu prací, které změna/úprava ovlivní:		
014102.01	POPLATKY ZA SKLÁDKU zemina	
11372	FRÉZOVÁNÍ VOZOVEK ASFALTOVÝCH	
12373a	ODKOP PRO SPOD STAVBU SILNIC A ŽELEZNIC TŘ. I	
18110	ÚPRAVA PLÁNĚ SE ZHUTNĚNÍM V HORNINĚ TŘ. I	
56330	VOZOVKOVÉ VRSTVY ZE ŠTĚRKODRTI	
574E46	ASFALTOVÝ BETON PRO PODKLADNÍ VRSTVY ACP 16+, 16S TL. 50MM	
Cenový dopad změny úpravy v rámci objektu		2 982 977,85 Kč 26,92%
Cenové ovlivnění sousedních objektů		
Poznámky :		

*) kategorie změn

A - změna je ku prospěchu objednatele (OP čl. 13.2)

B - změna vyplývá z odlišné úrovně řešení v PDPS a RDS

C - změna vyplývá z akceptace změn v legislativě (normy, TKP, TP) za účelem zvýšení užitných parametrů nebo životnosti díla

D - změna, která vyplynula v průběhu výstavby nebo doplňujících průzkumů a měření

Přehled dokladů tvořících součást dokumentace Změny stavby

Číslo změny stavby:	1
Název a evidenční číslo stavby:	III/3245 MK - Dymokury, komunikace
Název stavebního objektu/ provozního souboru (SO/PS):	III/3245 MK - Dymokury, komunikace
Číslo SO/PS / číslo změny SO/PS:	101

Doklad	Součást dokumentace ZBV	
	ANO (počet A4)	NE
pasport změny	1	
denní záznam stavby list č. 3	1	
zápis z KD č. 2 z 6.9.2016	3	
geodetické zaměření sanací	1	
Zaměření skutečného provedení sanací	5	
vzorový řez sanací	1	
vzorový příčný řez	1	
žádost o změnu rozsahu díla	1	
celkem A4	13	

Denní záznamy stavby

Datum

POČASÍ: JASNO +23 +27

POČET PRACOVNÍKŮ: 3 HSV; 1 THP

STROJE: KOMATSU; NÁKL. AVTA

- ODSTRANĚNÍ PODKLADŮ VOZOVEK
- ODKOPÁVKY PODKLADŮ PRO SPODNÍ STAVBU

1.9.2016

ČTVRTEK

Gym

POČASÍ: JASNO +24 +18

POČET PRACOVNÍKŮ: 3 HSV; 1 THP

STROJE: KOMATSU; NÁKL. AVTA

- ODSTRANĚNÍ PODKLADŮ VOZOVEK
- ODKOPÁVKY PODKLADŮ PRO SPODNÍ STAVBU
- KONTROLA DOPRAVNÍHO ZNAČENÍ

2.9.2016

PÁTEK

ZÁPIS

DNEŠNÍHO DNE 2.9.2016 PROBEHLA POCHŮZKA KVŮLI SANACÍM
OPRAVŮ KOMUNIKACE BUDE ZAMĚŘENO A PŘEDÁNO VIZ SAMOST. PROTOKOL.

VSUC

Gym

POČASÍ: OBLAČNO +17 +21

POČET PRACOVNÍKŮ: 4 HSV; 1 THP

STROJE: KOMATSU; BOBCAT; NÁKL. AVTO

- ODKOPÁVKY PODKLADŮ PRO SPODNÍ STAVBU

5.9.2016

PONĚLÍ

Gym

POČASÍ: OBLAČNO +18 +23

POČET PRACOVNÍKŮ: 8 HSV; 1 THP

STROJE: KOMATSU; BOBCAT; VDS; NÁKL. AVTA

- ODKOPÁVKY PODKLADŮ PRO SPODNÍ STAVBU
- KONTROLA DOPRAVNÍHO ZNAČENÍ

6.9.2016

ÚTERÝ

HOV Podobud SST - 1y s čech

- provedena kontrola z hlediska bezpečnosti celou výškovou stavbou
- vzhledem k tomu - 42 zdiv

S.7

**Zápis z kontrolního dne č. 2 – stavby
„ III/3245 MK – Dymokury, komunikace“,
který se konal dne 6. 09. 2016**

Přítomni dle presenční listiny – příloha zápisu.

1) Průběh stavby:

Práce provedené od minulého KD:

- Čištění krajnic
- Provádění sanačních prací
- Reprofilace příkopů

Plánované práce:

- Sanace krajnic
- Úprava příkopů

Ostatní:

- Oznámení dle zák. 20/1987 Sb. bylo provedeno. TDI žádá o zaslání kopie - úkol trvá
- Termín ukončení stavby je v současné době dán povolením uzávěry komunikace – v informační tabuli uveden termín 8.11.2016
- TP a KZP byl zhotovitelem upřesněn a z hlediska TDI + BOZP přijat. TDI předal potvrzené protokoly stavbě.
- Byla provedena kontrola stavby zástupcem ODŽP - viz. zápis ve SD

2) Harmonogram:

Stavební práce byly zahájeny v 34. týdnu. Harmonogram je nutné upřesnit s ohledem na povolení uzávěry sil. III/3245.

3) Nové úkoly:

- Zhotovitel předloží (zašle) ke schválení podklady k fakturaci za 08.2016 – splněno , chybějící specifikace bude předána dodatečně.
- Dne 2. 9. upřesněn rozsah nutných sanací na odfrézovaném povrchu (úseky vyznačeny barvou) na podkladě technické prohlídky za účasti zhotovitele, investora, správce komunikace a TDI. Zhotovitel zpracoval přibližnou bilanci , kterou upřesní na podkladě geodetického zaměření . Upřesněnou bilanci zašle objednateli a TDI.
- Je nutné Připravit veškeré náležitosti k podání ZBV

- Upozornění. Provizorní dopravní značení definující uzávěru sil. č. III/3245 je třeba pravidelně kontrolovat a udržovat. Zamezit vjíždění do stavby nepovolaným.
- Je nutné osadit informační cedule pro provádění stavby III/3245 MK – Dymokury, komunikace. Cedule osazeny ale s chybným názvem (na ceduli ve směru od Městce Kr.)Drahobudice. Zhotovitel sjedná nápravu.
- Provést označení a bilanci pařezů, které překáží stavbě – nesplněno, úkol trvá.
- Zhotovitel zpracuje aktualizovaný harmonogram s ohledem na datum dokončení stavby. Nesplněno – úkol trvá.
- Dle fakturace bylo plnění plánu zhotovitelem k 31.8. cca 9%. Stavební práce je nutné podstatně urychlit.
- Objednatel žádá o pravidelné zaslání týdenních plánů práce (s kopii pro TDI a BOZP).

4) Různé

- BOZP – viz. samostatný zápis koordinátora
- Příští KD se bude konat 20. 9. 2015 od 13:00 na stavbě. Prohlídka stavby od 12.15 hod. Pozvánky nebudou rozesílány.
- Příloha zápisu – prezenční listina

Zapsal: Jiří HERÁF TDI

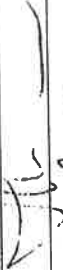


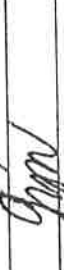


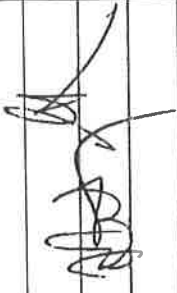


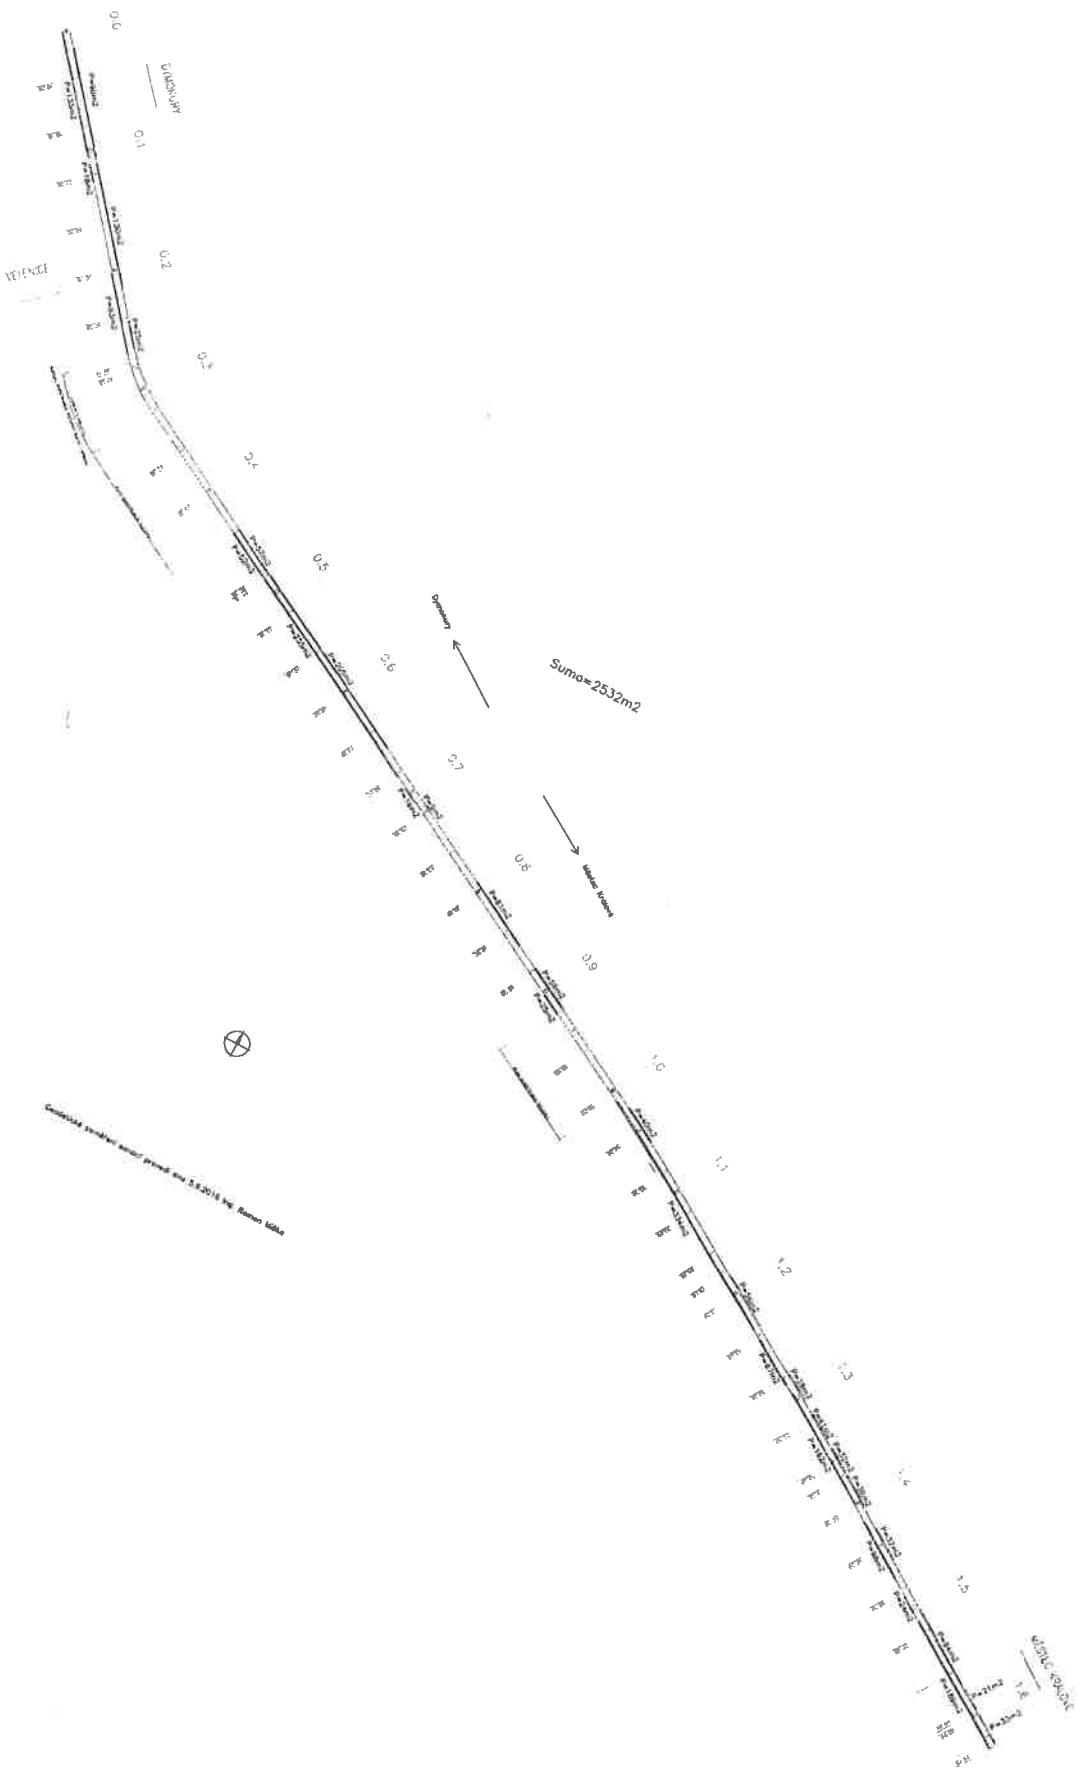
PREZENČNÍ LISTINA

Místo jednání: – stavba

Akce : III/3245 MK - Dymokury, komunikace; KD č. 2

Datum: 06. 09. 2016

JMÉNO	ORGANIZACE	TELEFON	PODPIS	E-MAIL
Petr HOLAN	KSÚS - oblast K. Hora	724 706 242		petr.holan@ksus.cz
Ing. Ján KUKURA	KSÚS - oblast K. Hora	606 059 214		jan.kukura@ksus.cz
Petr TYL	KSÚS - oblast K. Hora	723 485 175		petr.tyl@ksus.cz
Milan ČUDA	Konstrukce a dopravní stavby s.r.o	606 601 268		cuda@silnicecaslav.cz
Pavel GREGOR	Konstrukce a dopravní stavby s.r.o.	724 047 036		gregor@silnicecaslav.cz
Tomáš CZERNIN		602 458 441		czernin@tiskali.cz
Milan PAVLÍK	MěÚ Městec Králové	723 810 055		pavlik@meu.mesteckralove.cz
Ing. Zuzana BITTMANOVÁ	OÚ Činěves - starostka	724 181 708		ou@cinaves.cz
Ing. Svatopluk ČECH	MěÚ Poděbrady ODŽP	325 600 485		lesy@mesto-podebrady.cz
Jana PÁNKOVÁ	MěÚ Poděbrady OVÚP	325 600 276		suokoli.276@mesto-podebrady.cz
Ing. Jiří HERÁF TDI	PRAGOPROJEKT a.s.	739 327 230		herafi@pragoprojekt.cz
Ing. Jiří SALAVA BOZP	PRAGOPROJEKT a.s.	725 385 255		salavaj@centrum.cz
Bohuslav NOHÝNEK, DIS - BOZP	PRAGOPROJEKT a.s.	739 327 322		nohynek@pragoprojekt.cz



Copyright Reserved under Undang-undang No. 31/2014 Ttg. Hak Cipta

Konstrukce a dopravní stavby s.r.o.

Zbraslavice 2, 285 21 Zbraslavice

III/3245 MK-DYMOKURY

Zaměření skutečného provedení sanací

M 1 : 1500

Zakázka číslo 39-01/16

Technická zpráva

Akce:

III/3245 MK-DYMOKURY

Zaměření skutečného provedení sanací

Účel:

Zaměření skutečného provedení sanací pro předání.

Metoda zaměření:

Měření bylo provedeno 5.9. 2016. Měřeno bylo pomocí technologie GNSS, kdy byly určeny základní body na začátku a na konci stavby. Na tyto body se poté vyrovnal polygonový pořad, ve kterém byla určena poloha pomocných měřických bodů (v lese). Výšky v Bpv byly přeneseny z nivelačního pořadu Ddg Chlumec-Činěves. Podrobné body jsou v polohovém souřadném systému JTSK a ve výškovém systému Bpv.

Přesnost určení základních bodů je $\sigma_{xy} = 3\text{cm}$, $\sigma_z = 3\text{cm}$.

Předmětem měření byly: sanace

Zpracování:

Zpracování bylo provedeno v geodetickém programu Kokeš 9.37, Microsoft Office Word 2007 a Microsoft Office Excel 2007

Přístrojové vybavení:

Leica TCRP1203+ S.No. 260533

Leica GPS RX1250TC S.No. 319846

Výsledky jsou předány v tištěné formě

Tištěná forma:

Technická zpráva - 1 strana

Seznam souřadnic a výšek podrobných bodů - 3 strany

Kresba v měřítku 1:1500 – Zaměření skutečného provedení sanací – Situace

V Čáslavi dne: 6.9. 2016

Vyhotovil: Ing. Miška Roman

Číslo ověření: 1044/2016

Ověřil: Ing. Robert Štolba

III/3245 MK-DYMOKURY

Zaměření skutečného provedení sanací

ČB	Y [m]	X [m]	Z [m]
1	682248.65	1035850.96	215.07
2	682247.53	1035849.95	215.46
3	682250.14	1035847.06	215.47
4	682251.18	1035848.00	215.04
5	682254.57	1035844.09	215.02
6	682253.52	1035843.19	215.46
7	682259.44	1035836.03	215.48
8	682264.97	1035829.11	215.57
9	682264.63	1035828.78	215.59
10	682272.08	1035819.65	215.75
11	682273.71	1035820.62	215.25
12	682284.24	1035805.14	216.08
13	682290.09	1035798.39	216.25
14	682291.14	1035799.30	215.98
15	682340.17	1035740.58	217.54
16	682339.24	1035739.77	217.74
17	682348.57	1035728.62	218.05
18	682349.54	1035729.37	217.95
19	682354.32	1035723.77	218.07
20	682354.43	1035723.85	217.91
21	682353.36	1035723.02	218.20
22	682365.86	1035708.10	218.59
23	682366.88	1035708.90	218.35
24	682382.04	1035688.95	219.16
25	682382.92	1035689.78	218.94
26	682395.98	1035672.61	219.75
27	682409.59	1035656.56	220.34
28	682410.68	1035657.47	220.10
29	682420.68	1035643.59	220.81
30	682421.64	1035644.40	220.60
31	682405.59	1035650.68	220.28
32	682407.13	1035651.93	220.43
33	682394.91	1035666.07	219.89
34	682393.34	1035665.14	219.43
35	682390.70	1035670.98	219.72
36	682390.23	1035670.58	219.71
37	682371.94	1035692.32	218.96
38	682370.90	1035691.41	218.46
39	682360.17	1035706.61	218.56

40	682352.04	1035716.51	218.31
41	682352.22	1035716.73	218.31
42	682348.52	1035721.15	218.20
43	682347.29	1035720.19	217.76
44	682343.62	1035724.64	217.60
45	682344.90	1035725.65	218.07
46	682329.55	1035744.01	217.59
47	682312.67	1035763.75	217.06
48	682296.57	1035782.80	216.59
49	682288.16	1035792.87	216.35
50	682287.81	1035792.62	216.34
51	682277.57	1035805.31	216.01
52	682276.58	1035804.43	215.64
53	682258.79	1035825.62	214.12
54	682258.79	1035825.62	214.72
55	682260.10	1035826.73	215.53
56	682253.03	1035835.70	215.41
57	682252.79	1035835.53	215.40
58	682246.09	1035843.82	215.37
59	682098.14	1035932.17	214.10
60	682099.45	1035933.79	214.59
61	682090.56	1035938.60	214.67
62	682077.82	1035945.37	214.67
63	682061.06	1035954.13	214.63
64	682060.14	1035952.52	214.59
65	682057.98	1035953.39	214.36
66	682058.78	1035954.93	214.60
67	682052.59	1035958.36	214.57
68	682046.06	1035961.72	214.53
69	682035.05	1035967.47	214.51
70	682024.22	1035972.94	214.48
71	682016.28	1035977.11	214.45
72	682016.35	1035977.41	214.51
73	682012.37	1035979.49	214.53
74	682009.50	1035978.78	214.11
75	682004.67	1035983.17	214.52
76	681987.50	1035992.28	214.70
77	681972.53	1036000.01	214.76
78	681972.31	1035999.60	214.67
79	681961.46	1036005.33	214.76

80	681960.77	1036003.93	214.30
81	681954.09	1036009.45	214.78
82	681944.46	1036014.34	214.79
83	681931.35	1036021.35	215.06
84	681923.32	1036025.71	215.14
85	681915.78	1036029.79	215.13
86	681915.53	1036029.41	215.09
87	681905.92	1036034.65	215.17
88	681905.12	1036033.22	214.74
89	681853.92	1036060.74	214.97
90	681854.64	1036062.06	215.30
91	681849.51	1036064.91	215.35
92	681848.73	1036063.61	214.96
93	681786.34	1036097.09	215.22
94	681787.10	1036098.55	215.73
95	681774.33	1036105.31	215.68
96	681758.12	1036114.31	215.57
97	681741.43	1036123.56	215.31
98	681730.56	1036129.27	215.10
99	681729.84	1036127.83	214.69
102	681876.67	1036059.67	214.97
103	681591.69	1036197.21	212.83
105	681864.51	1036063.88	214.74
106	681863.89	1036062.69	215.28
107	681875.39	1036056.38	215.27
108	681876.32	1036057.55	214.70
109	681887.41	1036051.61	214.69
110	681886.61	1036050.31	215.22
111	681893.91	1036046.36	215.20
112	681902.09	1036042.15	215.15
113	681901.97	1036041.71	215.20
114	681918.94	1036032.60	215.14
115	681940.04	1036021.65	215.06
116	681941.12	1036023.14	214.52
117	681968.98	1036006.53	215.02
118	682001.02	1035989.68	214.87
119	682017.88	1035981.01	214.77
120	682018.00	1035982.87	214.27
121	682041.16	1035968.82	214.74
122	682060.27	1035958.96	214.82
123	682061.13	1035960.64	214.10
124	682063.82	1035959.19	214.30
125	682062.96	1035957.51	214.85
126	682079.81	1035948.85	214.90
127	682101.24	1035937.54	214.87

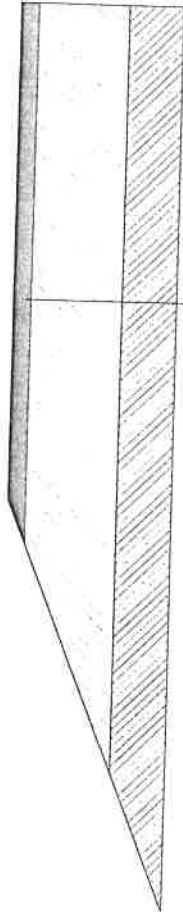
128	682102.10	1035939.20	214.32
129	681344.64	1036352.97	212.45
130	681345.41	1036354.01	212.77
131	681364.07	1036342.13	212.69
132	681363.55	1036341.02	212.31
133	681362.73	1036350.65	212.50
134	681361.85	1036349.35	212.70
135	681375.15	1036340.90	212.66
136	681397.71	1036326.60	212.62
137	681398.49	1036327.98	212.50
138	681406.93	1036322.82	212.38
139	681406.24	1036321.55	212.59
140	681419.07	1036313.65	212.53
141	681427.23	1036308.52	212.50
142	681435.87	1036303.11	212.47
143	681452.59	1036292.92	212.50
144	681458.42	1036289.78	212.49
145	681470.15	1036282.39	212.48
146	681483.21	1036274.16	212.48
147	681495.43	1036266.61	212.48
148	681507.32	1036259.15	212.51
149	681520.45	1036251.07	212.51
150	681535.67	1036241.58	212.57
151	681549.72	1036233.21	212.66
152	681556.43	1036229.38	212.71
153	681565.79	1036223.87	212.78
154	681565.61	1036223.28	212.80
155	681571.99	1036219.60	212.88
156	681572.88	1036221.42	212.49
157	681582.31	1036213.95	213.01
158	681598.04	1036205.40	213.10
159	681599.26	1036207.01	212.77
160	681676.06	1036163.76	214.15
161	681692.67	1036154.84	214.54
162	681693.18	1036155.87	214.26
163	681710.43	1036138.40	214.47
164	681710.98	1036139.65	214.78
165	681699.54	1036145.83	214.66
166	681674.77	1036159.23	214.22
167	681674.06	1036157.92	213.98
168	681586.88	1036205.34	212.74
169	681587.30	1036206.39	213.16
170	681576.69	1036212.41	213.00
171	681565.91	1036218.50	212.82
172	681558.34	1036222.86	212.74

173	681557.77	1036221.68	212.33
174	681443.92	1036291.32	212.22
175	681444.42	1036292.27	212.48
176	681436.68	1036296.95	212.47
177	681427.18	1036302.95	212.47
178	681420.80	1036306.89	212.51
179	681417.14	1036309.47	212.54
180	681407.81	1036314.93	212.56
181	681404.45	1036316.97	212.57
182	681403.95	1036315.85	212.24
183	681355.88	1036354.85	212.63
184	681355.06	1036353.47	212.75
185	681340.86	1036362.48	212.84
186	681332.61	1036360.66	212.59
187	681333.45	1036362.17	212.89
188	681323.64	1036368.44	212.91
189	681323.31	1036373.69	212.87
190	681313.82	1036374.57	212.82
191	681312.90	1036373.09	212.48
192	681312.45	1036380.58	212.78
193	681304.35	1036378.61	212.45
194	681305.02	1036379.62	212.74
195	681302.02	1036387.30	212.68
196	681301.78	1036387.02	212.69
197	681299.57	1036383.11	212.69
198	681299.71	1036383.28	212.70
199	681287.35	1036391.20	212.62
200	681286.46	1036389.69	212.02
201	681282.90	1036391.82	211.94
202	681283.57	1036393.07	212.62
203	681283.59	1036398.54	212.63
204	681271.18	1036401.02	212.72
205	681267.70	1036408.56	212.78
206	681268.53	1036410.03	212.42
207	681260.70	1036407.96	212.79
208	681259.87	1036406.72	212.51
209	681253.00	1036420.02	212.61
210	681252.16	1036418.68	212.94
211	681248.86	1036420.72	212.97
212	681248.69	1036420.48	212.98
213	681235.80	1036428.71	213.07
214	681219.02	1036439.34	213.21
215	681205.86	1036447.77	213.22
216	681206.65	1036449.24	212.86

217	681193.73	1036457.26	212.95
218	681192.94	1036456.06	213.24
219	681179.89	1036464.25	213.30
220	681180.82	1036465.66	213.01
221	681174.38	1036469.78	213.30
222	681173.41	1036468.22	213.33
223	681160.04	1036476.64	213.34
224	681144.09	1036486.64	213.33
225	681130.90	1036494.98	213.28
226	681110.85	1036507.80	213.12
227	681092.66	1036519.45	213.15
228	681071.85	1036532.72	213.35
229	681072.64	1036533.92	213.08
230	681070.69	1036526.54	213.00
231	681071.36	1036527.55	213.28
232	681087.03	1036517.64	213.18
233	681095.26	1036512.49	213.11
234	681094.65	1036511.49	212.73
235	681097.48	1036509.55	212.62
236	681098.18	1036510.56	213.09
237	681113.04	1036500.98	213.14
238	681112.45	1036500.04	212.74
239	681117.62	1036496.74	212.80
240	681118.39	1036498.14	213.22
241	681124.03	1036494.56	213.26
242	681123.85	1036494.12	213.25
243	681134.33	1036487.56	213.29
244	681134.61	1036487.91	213.31
245	681138.96	1036485.07	213.33
246	681138.82	1036484.76	213.32
247	681146.63	1036479.85	213.33
248	681146.90	1036480.15	213.34
249	681153.95	1036475.52	213.34
250	681153.64	1036475.05	213.33
251	681162.96	1036469.16	213.34
252	681177.23	1036460.00	213.30
253	681176.61	1036459.03	212.88
254	681216.05	1036434.18	212.82
255	681216.62	1036435.11	213.20
256	681227.47	1036428.24	213.13
257	681241.73	1036419.37	213.00
258	681241.17	1036418.35	212.59
259	681260.55	1036407.71	212.82

III/3245 MK Dymokury vzorový řez sanací M 1:20

500 průměrně 1000 mm

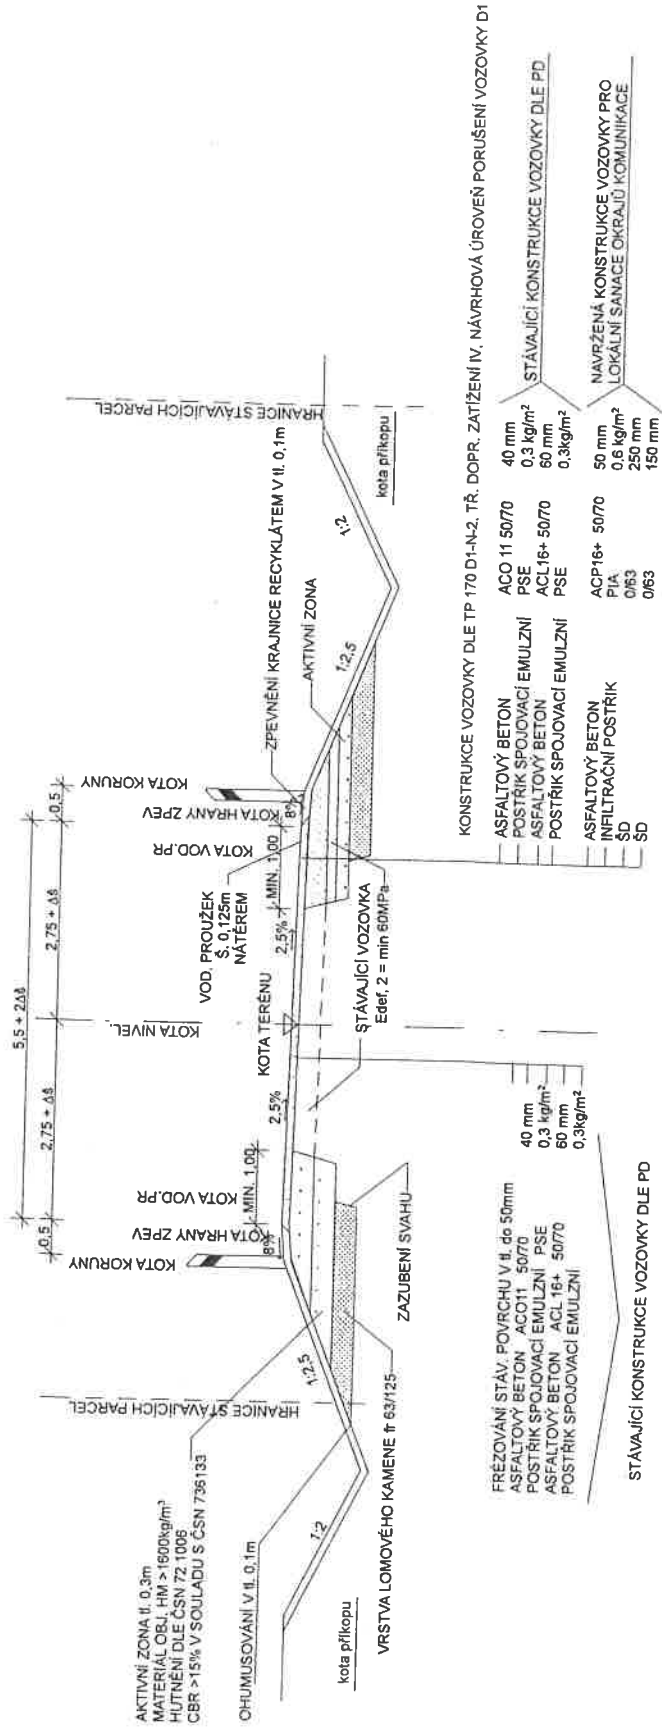


- ACP 16+ 5cm
- INFILTRAČNÍ POSTŘÍK 0,6-1 kg/m²
- ŠD 25cm
- ŠD 15cm

2000
2 500

VZOROVÝ PŘÍČNÝ ŘEZ III/3245 DYMOKURY

kategorie S6,5/50
M1:100



Konstrukce a dopravní stavby s.r.o.
Zbraslavice 2
285 21 Zbraslavice

V Kolíně dne 2.9.2016

„III/3245 MK – Dymokury, komunikace“ – žádost o změnu rozsahu Díla

S odvoláním na článek 6 Práva a povinnosti objednatele Smlouvy o dílo 367/KSÚS/2016, odst. 6.6.


Objednatel může požadovat změnu rozsahu Díla, a to při respektování povinností Objednatele dle zákona č. 137/2006 Sb., o veřejných zakázkách, ve znění pozdějších předpisů (dále jen „Zákon o VZ“). Zhotovitel je v takovém případě povinen vyhovět požadavku Objednatele a (i) snížit rozsah Díla nebo (ii) bez zbytečného odkladu podat nabídku na zvýšení rozsahu Díla o plnění stejného charakteru jako Dílo sjednané ve Smlouvě s tím, že:

- a) při snížení rozsahu se Cena Díla odpovídajícím způsobem sníží,
- b) při zvýšení rozsahu bude Cena Díla v nabídce Zhotovitele stanovena na základě cen uvedených v Nabídce
v Oceněném soupisu prací,
- c) termín dokončení Díla se ve vhodných případech přiměřeně upraví dohodou smluvních stran,
- d) snížení či zvýšení rozsahu bude upraveno písemným dodatkem Smlouvy

žádáme o změnu rozsahu díla v souladu s návrhem provedení sanací v tl. 25cm a v tl. 15 cm štěrkodrtí, 5 cm ACP 16.

Současně žádáme zhotovitele o zpracování a předložení Změny během výstavby (ZBV1).

za
Krajskou správu a údržbu silnic Středočeského kraje,
příspěvková organizace
Zborovská 81/11
Praha 5, Smíchov
PSC: 150 00

Krajská správa a údržba silnic
Středočeského kraje, 
příspěvková organizace
Zborovská 11 150 21 Praha 5
IČO: 00365001 DIČ: CZ00063301

Petr Holan
vedoucí oblasti Kutná Hora