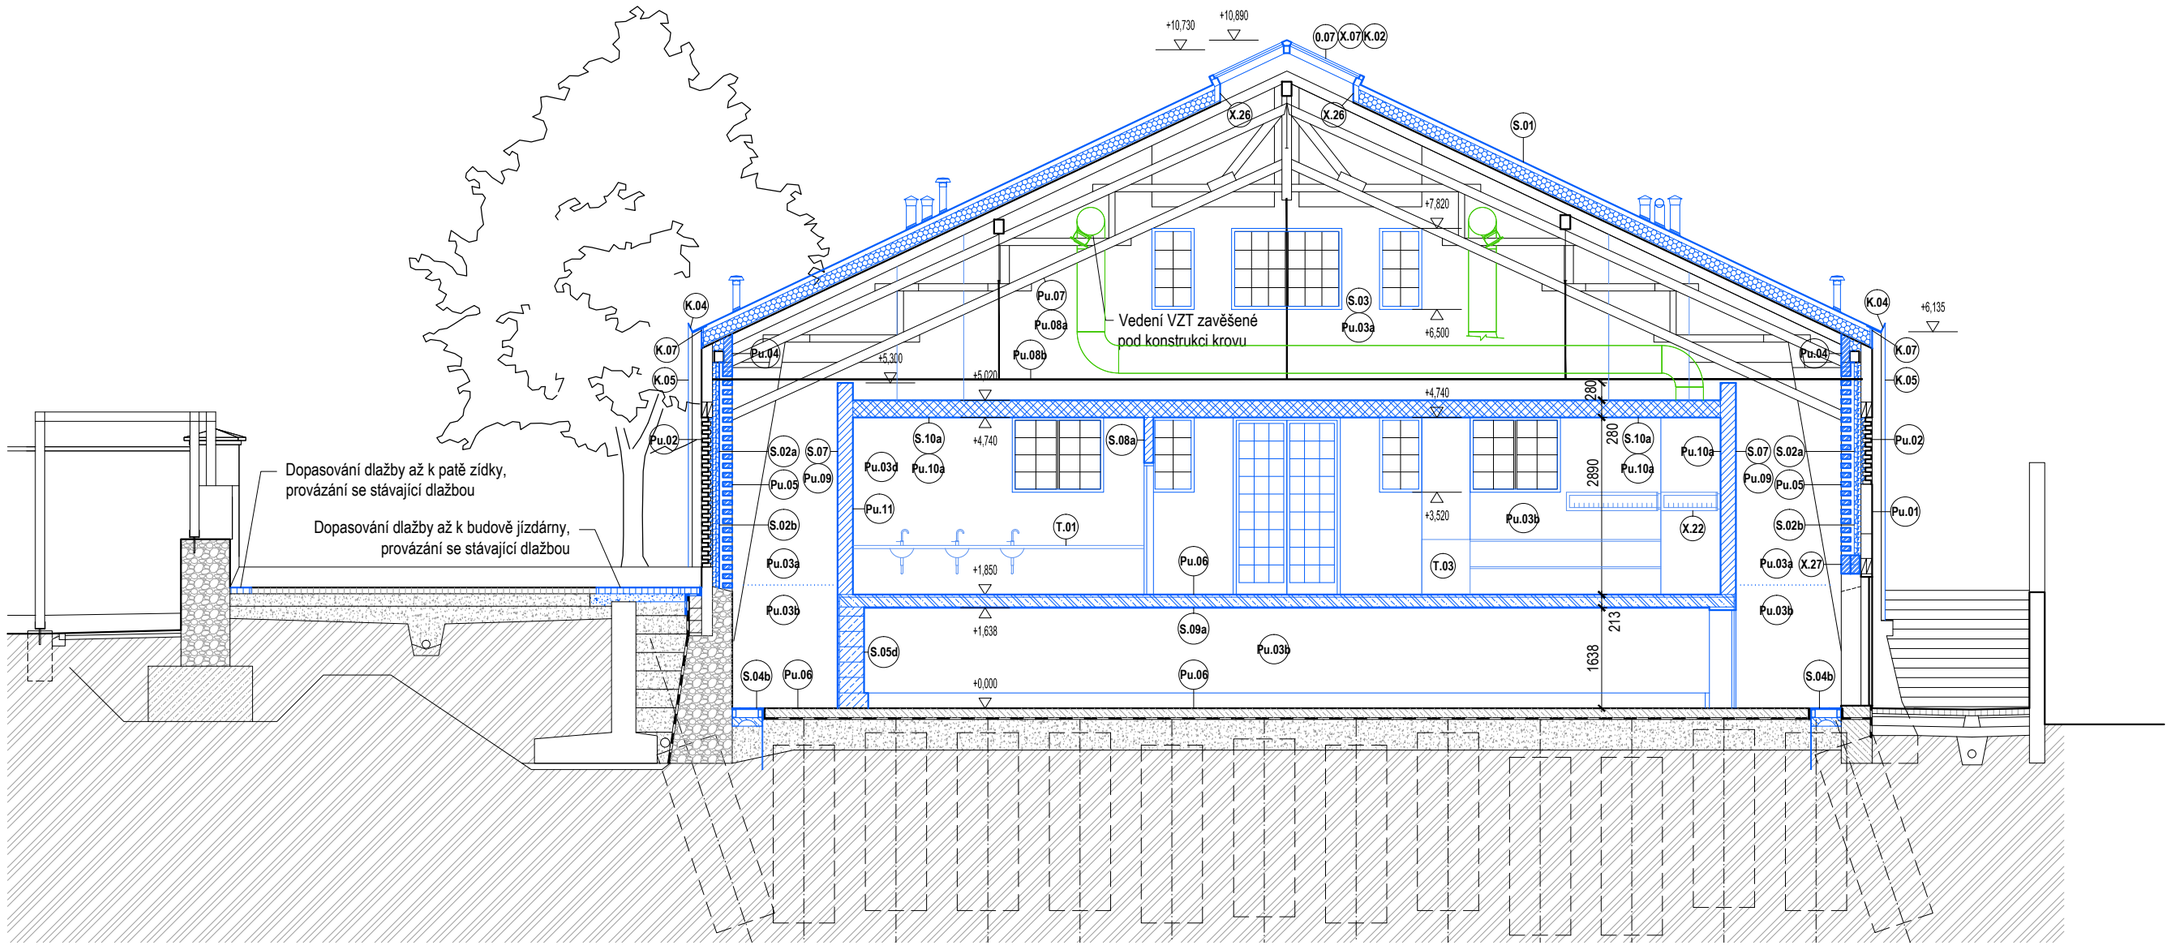

SPECIFICKÉ ZÁSADY

1. Předmětem dodávky je technicky funkční, ucelená a bezchybná stavba.
2. Během výstavby budou dodržovány předpisy bezpečnosti a ochrany zdraví při práci,
   v průběhu stavby bude veden stavební deník. Jedna kopie stavebního deníku bude předána autorům návrhu stavby.
3. Před zahájením zemních prací dodavatel zajistí vytýčení sítí technické infrastruktury.
4. Pokud není výslovně uvedeno jinak, jsou kótované rozměry modulační.
5. Před zadáním dodávky do výroby je nutno ověřit na místě rozměry skutečného provedení stavby pro každý prvek zvlášť.
6. Tato dokumentace nenahrazuje výrobní dokumentace dodavatele. Dodavatel je povinen zajistit zpracování dodavatelské - výrobní dokumentace včetně dopracování řešení detailů. Výrobní dokumentaci je dodavatel povinen před vlastní realizací odsouhlasit s autory návrhu. Dodavatel je povinen předložit dokumentaci k odsouhlasení v 7-denním předstihu tak, aby doba nutná pro prostudování a doba nutná pro zapracování korektur nekolidovala s plánem výroby. Pro účely organizace vzorkování dodavatel před zahájením dodávky zpracuje a odsouhlasí s autory, časový harmonogram předkládání dodavatelské dokumentace.
7. Tato dokumentace je autorským dílem. Nakládání s tímto projektem, provádění změn se řídí zákonem č. 121/2000 Sb., o dílech literárních, vědeckých a uměleckých (autorský zákon) ve znění pozdějších předpisů.
8. Vzorky, certifikáty, technické listy a prototypy budou předkládány autorům návrhu k odsouhlasení. Dodavatel je povinen předložit vzorky a prototypy k odsouhlasení před zadáním do výroby před objednáním produktu v 7 denním předstihu tak, aby doba nutná pro prostudování a doba nutná pro zapracování korektur nekolidovala s plánem výroby.
9. Požadované a stanovené vlastnosti produktů prokáže dodavatel před dodáním formou vzorku, technického listu, atestu, certifikátu, předložením dílenské a výrobní dokumentace, a to v takové míře a podrobnosti, případně i množství a velikosti vzorků a alternativ až do průkazného dosažení splnění zadaných vlastností a odsouhlasení s autorským dozorem stavby.
10. Nedílnou součástí dodávky stavby jsou pomocné, kotevní a spojovací prvky, stavební kování, přípomocné, kompletační a začišťovací práce, dokompletování prvků TZB včetně potřebných připojovacích vedení, dokončení detailů návaznosti uzlových částí stavby.
11. Dodávka bude provedena podle příslušných právních předpisů a technických norem i doporučujících.
12. Pro dodávku budou zásadně použity výrobky, suroviny a polotovary nejvyšší (1.) jakosti s požární odolností podle požadavku projektu Požárně bezpečnostního řešení stavební části, stavebního povolení. Zejména se jedná o řešení materiality v požadované třídě reakce na oheň, index šíření plamene a koordinaci s kompletačními prvky elektroinstalací.
13. Součástí dodávky stavby je zhotovení a zapravení drážek, prostupů pro potřeby zhotovení rozvodů TZB, revizních dvířek v počtu, velikosti a umístění pro potřeby TZB.
14. Kompletace, zapojení a odzkoušení provozních a technologických soborů instalací TZB
    a jejich provozní zkoušky a výstupní revize jsou součástí dodávky stavby a musí být prováděno oprávněnou osobou, pověřenou generálním dodavatelem stavby.
15. Během provádění TZB bude veden montážní deník. Po provedení provozních zkoušek TZB bude vystavena revizní zpráva a protokol.
16. Dodávané skryté konstrukce budou před zakrytím protokolárně převzaty technickým dozorem investora. K převzetí bude technický dozor investora včas a průkazně vyzván.
17. Dodávané skryté rozvody TZB budou před zakrytím protokolárně převzaty TDI.
18. Nacenění stavby obsahuje veškeré náklady potřebné pro kompletní dokončení a předání díla (dodávku, montáž, zhotovení prováděcí, výrobní a dílenské dokumentace, dopravu, odvoz zeminy, suti, odpadu, likvidaci obalů, závěrečný úklid, zařízení, oplocení a ostrahu staveniště, náklady spojené s uvedením stavby do provozu a kolaudací stavby.

LEGENDA

- stávající zdivo
- stávající kostrukce, cihelné zdivo
- stávající kostrukce, kamenný sokl
- stávající kostrukce, beton
- stávající kostrukce, štěrkový podsyp
- stávající kostrukce, kamenná dlažba
- stávající kostrukce, trysková injektáž základů - betonová suspenze s bentonitem
- návrhové kostrukce
- návrh, tepelná izolace, minerální vlna
- návrh, tepelná izolace, minerální tepelně izolační desky
- návrh, skladba vestavěných modulů
- návrh, betonový strop nesený ocelovými profily
- návrh, lehký ocelový strop
- návrh, prolévané betonové tvárnice
- návrh, cihlové zdivo, duté cihly
- návrh, cihelné bloky
- návrh, cihelné bloky s minerální izolací
- návrh, vyvázané zdivo, betonové cihly
- návrh, beton prostý
- návrh, kamenné stupně - znovupoužité vybourané obrubníky
- návrh, železobeton
- návrh, přizdívka betonové cihly
- koordinace: trasa vedení vzt, stoupačky zti

Č.ZAKÁZKY: M124102017	ZODPOVĚDNÝ PROJEKTANT: Ing. arch. Jan Hájek autorizovaný architekt ČKA 03283	AUTOŘI: Ing. arch. Jan Hájek, Ing. arch. Jakub Havlas, Mgr. akad. arch. Pavel Joba SPOLUPRÁCE: Ing. arch. Tereza Březovská, Ing. arch. Zuzana Dušek Hanušková	PROJEKTANT PROFESE: Ing. arch. Zuzana Dušek Hanušková	GENERÁLNÍ PROJEKTANT: ATELIER M1 architekti, Markétská 1, 169 01 Praha 6, www.atelierm1.cz, info@atelierm1.cz
OBJEDNATEL: Galerie Středočeského kraje, Barborská 51 - 53, 284 01, Kutná Hora				
STAVBA: ADAPTACE OBJEKTU JÍZDÁRNY PRO POTŘEBY GASK, KUTNÁ HORA				PARÉ:
PROFESE: Architektonické a stavebně technické řešení			STUPEŇ: DUR, DSP, DPS	
ČÁST: NÁVRH			POČET PARÉ: 0-6 / DATUM: 12/2017	Č.PŘÍLOHY:
VÝKRES: ŘEZ A-A'			MĚŘÍTKO: 1 : 100	D.1.1.28