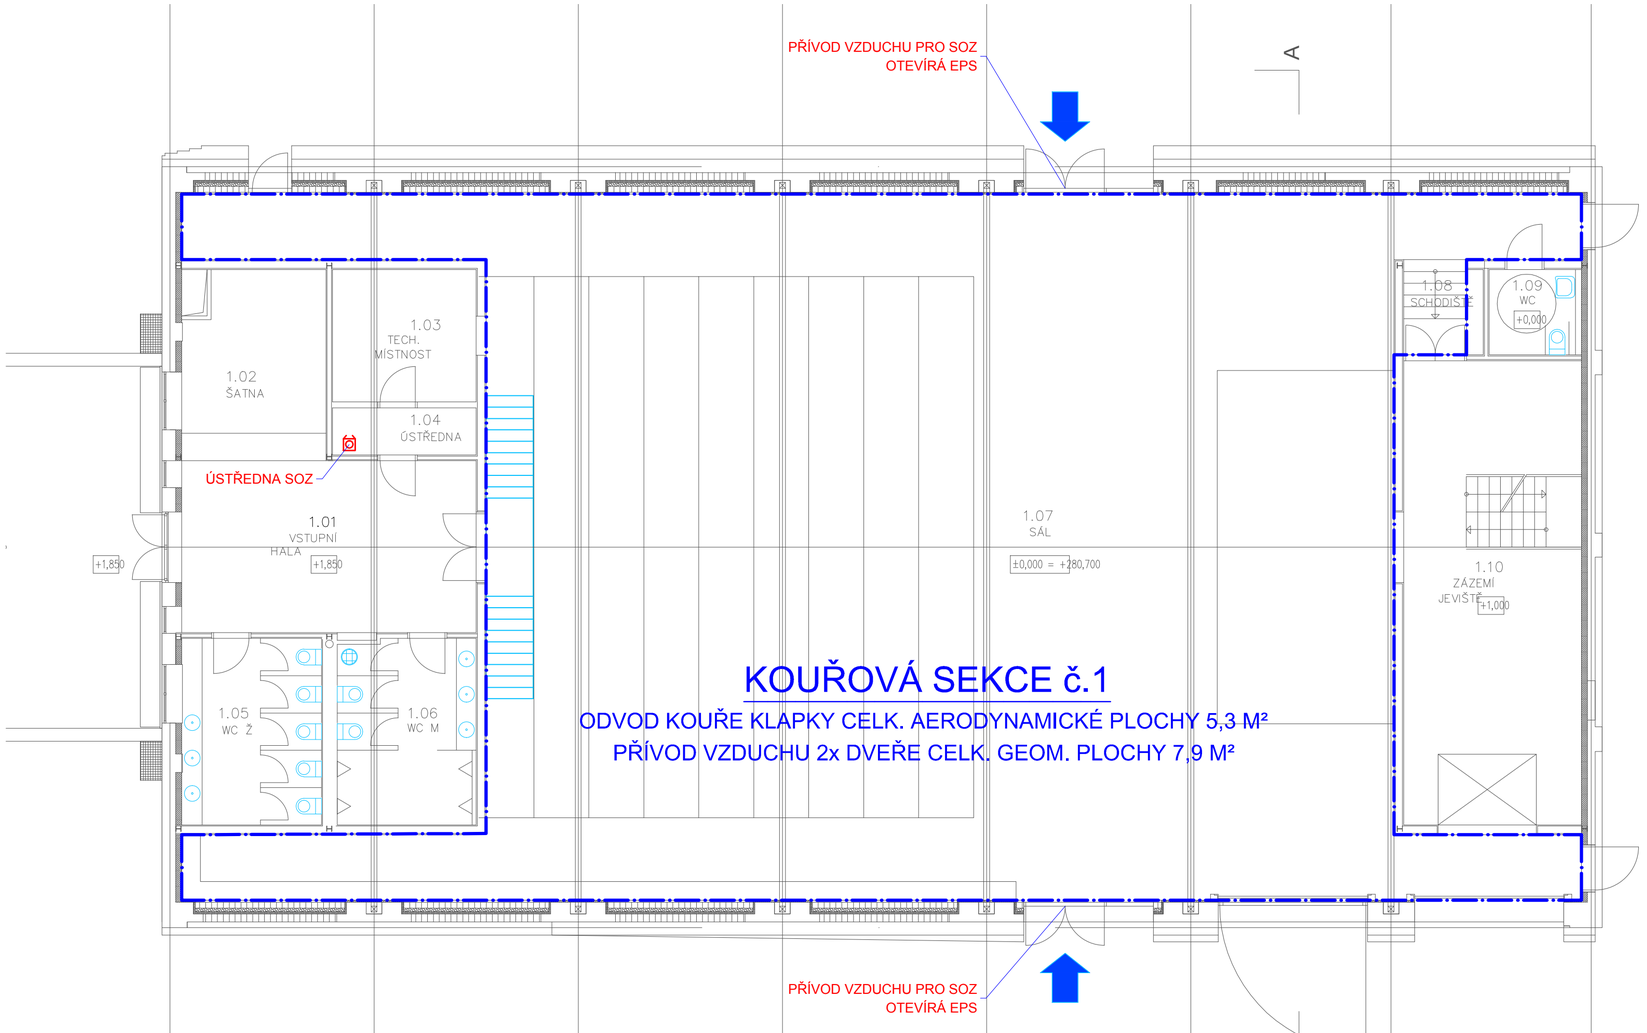

LEGENDA ZOKT:

HRANICE KOUŘOVÉ SEKCE

PŘÍVOD VZDUCHU PRO SOZ, OTEVÍRÁ EPS

ÚSTŘEDNA ZOKT PRO OVLÁDÁNÍ KOUŘOVOU SEKCE Č.1
24V PANEL S VLASTNÍM BATERIOVÝM ZDROJEM NAPOJENÝ NA EPS BEZNAPĚŤOVÝM
ROZPÍNACÍM KONTAKTEM, TLAČÍTKO PRO RUČNÍ AKTIVACI SOZ U ÚSTŘEDNY
MOŽNOST DENNÍHO VĚTRÁNÍ - NAPOJENÍ ČIDLA VÍTR/DÉŠŤ + VĚTRACÍ TLAČÍTKO

JEDNOKŘÍDLOVÁ ZOKT KLAPKA PRO ODVOD TEPLA A KOUŘE ZABUDOVANÁ VE SVĚTLÍKU
ROZMĚR 969x1243MM, AERODYNAMICKÁ PLOCHA KLAPKY Aa = 0,66 m²
VÝPŇ IZOLAČNÍ DVOJSKLO, OTEVŘENÍ 65°

S

Č.ZAKÁZKY: M124102017	ZODPOVĚDNÝ PROJEKTANT: Ing. arch. Jan Hójek autorizovaný architekt ČKA 03283	AUTOŘI: Ing. arch. Jan Hójek, Ing. arch. Jakub Havlas, Mgr. akad. arch. Pavel Jaba SPOLUPRÁCE: Ing. arch. Tereza Březovská, Ing. arch. Zuzana Dušek Hanušková	PROJEKTANT PROFESE: COLT International s.r.o. Strakonická 1199 150 00 Praha 5 Ing. Tomáš Mihal	GENERÁLNÍ PROJEKTANT: ATELIER M1 architekti Markétská 1 169 01 Praha 6 www.atelierm1.cz info@atelierm1.cz	
OBJEDNATEL: Galerie Středočeského kraje Barborská 51 – 53, 284 01, Kutná Hora					
STAVBA: ADAPTACE OBJEKTU JÍZDÁRNY PRO POTŘEBY GASK, KUTNÁ HORA					PARÉ:
PROFESE: D.1.3.2. – ZAŘÍZENÍ PRO ODVOD KOUŘE A TEPLA (ZOKT)				STUPEŇ: DSP	
ČÁST: D.1 – DOKUMENTACE STAVEBNÍHO OBJEKTU				POČET PARÉ:	DATUM: 12/2017
VÝKRES: PŮDORYS +1,850				MĚŘÍTKO: 1 : 100	Č.PŘÍLOHY: D.1.3.2.03