



SILNICE TOPOLANY

akciová společnost

Skladová 2438/6, 326 00 Plzeň – Východní Předměstí

IČ: 057 58 734

DIČ: CZ05758734

Zapsán v obchodním rejstříku u Krajského soudu v Plzni, oddíl B, vložka 1969

V Plzni dne 24.4.2019

INFORMAČNÍ MEMORANDUM SPOLEČNOSTI SILNICE TOPOLANY

Vážení,

dovoluji se na Vás obrátit jménem společnosti **Silnice Topolany, a.s.**, IČO: 057 58 734, se sídlem Skladová 2438/6, Východní Předměstí, 326 00 Plzeň, zapsané v obchodním rejstříku vedeném Krajským soudem v Plzni, oddíl B, vložka 1969 (dále jen „**SILNICE TOPOLANY**“), v následující záležitosti.

Předně si Vás dovoluji uvědomit, že s účinností ke dni 12.4.2019 došlo k odvolání Ing. Tomáše Hořejšího z pozice předsedy představenstva společnosti SILNICE TOPOLANY. **Ing. Tomáš Hořejší tak není oprávněn za společnost SILNICE TOPOLANY jednat ani činit žádné právní jednání.** Novým statutárním orgánem společnosti SILNICE TOPOLANY je Ing. Luboš Kyselo.

Silnice Topolany, a.s.

Ing. Luboš Kyselo, předseda představenstva

Krycí list ZBV

Název a evidenční číslo Stavby: VZ-467/17 III/2384 Kladno, oprava silnice Název stavebního objektu/provozního souboru (SO/PS): Komunikace	Číslo SO/PS / / číslo Změny SO/PS: 101/1	Číslo ZBV: 2
--	---	------------------------

Objednatel: Krajská správa a údržba silnic Středočeského kraje, příspěvková organizace
Zborovská 81/11, 150 00 Praha 5, Smíchov
IČ: 00066001

Zhotovitel: Společnost Kladno:

vedoucí společník
Silnice Topolany a.s. Skladová 2438/6, 326 00 Plzeň
IČ: 05758734

společník
Alpine Bau CZ a.s. Jiráskova 613/13, 757 01 Valašské Meziříčí
IČ: 02604795

Rekapitulace ZBV č. 2 dle Skupin 1, 2, 3, 4, 5

část ZBV č.	Cena navrhovaných Změn záporných	Cena navrhovaných Změn kladných	Cena navrhovaných Změn záporných a Změn kladných celkem
2.1	0,00	0,00	0,00

část ZBV č.	Cena navrhovaných Změn záporných	Cena navrhovaných Změn kladných	Cena navrhovaných Změn záporných a Změn kladných celkem
2.2	0,00	0,00	0,00

část ZBV č.	Cena navrhovaných Změn záporných	Cena navrhovaných Změn kladných	Cena navrhovaných Změn záporných a Změn kladných celkem
2.3	-3 196,16	187 673,69	184 477,53

část ZBV č.	Cena navrhovaných Změn záporných	Cena navrhovaných Změn kladných	Cena navrhovaných Změn záporných a Změn kladných celkem
2.4	0,00	0,00	0,00

část ZBV č.	Cena navrhovaných Změn záporných	Cena navrhovaných Změn kladných	Cena navrhovaných Změn záporných a Změn kladných celkem
2.5	0,00	0,00	0,00

Suma ZBV č.	Cena navrhovaných Změn záporných	Cena navrhovaných Změn kladných	Cena navrhovaných Změn záporných a Změn kladných celkem
2	-3 196,16	187 673,69	184 477,53

Části ZBV se číslovají číslem ZBV, za kterým je tečka a index udávající číslo Skupiny.
Stejný systém číslování se používá pro jednotlivé Evidenční nebo Změnové listy
a pro Rozpis ocenění změn položek.

ZBV - krycí list

Číslo paré:

Změnový list

Název a evidenční číslo Stavby:

VZ-467/17 III/2384 Kladno, oprava silnice

Název stavebního objektu/provozního souboru (SO/PS):

SO101 Komunikace

Číslo SO/PS /

/ číslo Změny SO/PS:

101

Číslo ZBV:

2

Strany smlouvy o dílo č. S-1096/DOP/2018 na realizaci uvedené Stavby uzavřené dne 20.4.2018 (dále jen Smlouva):

Objednatel: Krajská správa a údržba silnic Středočeského kraje, příspěvková organizace se sídlem Zborovská 81/11, 150 00 Praha 5, Smíchov
#ODKAZ!

Přílohy Změnového listu:

1. Krycí list	1	počet listů
2. Změnový list	2	počet listů
3. Zápis o projednání ocenění soupisu prací	1	počet listů
4. Rozpis ocenění Změn položek	2	počet listů
5. Přehled zařazení změn do skupin	1	počet listů
6. Přehled dalších dokladů	1	počet listů
Další doklady	20	počet listů

Paré č.

Příjemce

1	Objednatel
2	Zhotovitel
3	Projektant
4	Stavební dozor
5	Regionální dotační kancelář

Iniciátor změny: Objednatel

Popis a zdůvodnění Změny:

V PDPS stavby III/2384 Kladno, oprava silnice se uvádí, že od jednotlivých správců inženýrských sítí byl zjištěn a zakreslen průběh inženýrských sítí a podle jejich vyjádření není navrhovaná stavba v kolizi se stávajícími inženýrskými sítěmi.

Při realizaci stavby ale byly v úseku prováděné opravy zjištěny nenormově uložené plynovodní přípojky, kdy hloubka uložení 0,65 m neodpovídá požadavkům normy ČSN 73 6005, kde je nejmenší dovolené krytí ve vozovce dovoleno 1,00m.

Pro ochranu plynovodních přípojek bylo navrženo toto řešení:

Jedná se o konstrukci s vyztuženým betonovým panelem tl. 100mm, šířky 500mm na betonových základových blocích.

Základové bloky o rozměrech š. 200mm, v. 100mm z prostého betonu budou osazeny na zhutněnou pláň souběžně s plynovodní přípojkou.

Následně bude proveden pískový obsyp a na bloky bude položen ŽB panel.

Pro přechod z netuhého podkladu vozovky (ŠD) na tuhý (ŽB panel) budou provedeny přechodové betonové klíny v délce 1000 mm, tl.50-100 mm.

V závislosti na stávající hloubce uložení plynovodní přípojky budou různé tloušťky podkladních konstrukčních vrstev vozovek (ŠD, případně i MZK)

Tloušťka konstrukce vozovky nad ochranným ŽB panelem, tloušťka vrstvy MZK a ŠD pro jednotlivé zaměřené body je uvedena v tabulce na výkresu

Z tabulky vyplývá, že nejhorší situace je v **km 0,280**, kde u vytyč. bodu **18 907 20** zbývá na vrstvu MZK 11cm.

(0,274 - 0,04 SMA – 0,06 ACL – 0,06 ACP= 0,114m)

V ostatních případech nad ŽB konstrukci dostaneme kompletní vrstvu MZK 200mm a sníženou vrstvu ze ŠD (tl. vrstvy ŠD viz. tabulka).

Jedná se o Změnu nepodstatnou, nepředvídanou, která je tak podle § 10 Směrnice R-SM-36 Krajské správy a údržby silnic Středočeského kraje (účinnost od 29. 05. 2017) upřesňující provádění změn závazků dle zákona č. 134/2016 Sb., o zadávání veřejných zakázek zařazena do Skupiny 3. Zároveň se jedná o práce, které nemění celkovou povahu veřejné zakázky.

Z hlediska Zákona o zadávání veřejných zakázek č. 134/2016 Sb. tato Změna nepředstavuje vznik podstatné změny závazku a dle § 222, odst. 6) se jedná o změnu nepředvídanou.

Údaje v Kč bez DPH:

Cena navrhovaných Změn záporných	Cena navrhovaných Změn kladných	Cena navrhovaných Změn záporných a Změn kladných celkem	Součet absolutních hodnot Změn kladných a Změn záporných
-3 196,16	187 673,69	184 477,53	190 869,85

Podpis vyjadřuje souhlas se Změnou:

Zhotovitel (stavbyvedoucí)	jméno	Luděk Zeman	datum	podpis
Projektant (autorský dozor)	jméno	Ing. Jakub Pleiner	datum	podpis
Stavební dozor	jméno	Ing. Michal Pietsch	datum	podpis
Supervize (Regionální dotační kancelář)	jméno		datum	podpis
Zástupce Objednatele:	jméno	Karel Motal	datum	podpis

Objednatel a Zhotovitel se dohodli, že u výše uvedeného SO/PS, který je součástí výše uvedené Stavby, budou provedeny Změny, jež jsou podrobně popsány, zdůvodněny, dokladovány a oceněny v dokumentaci této Změny. Smluvní strany shodně prohlašují, že Změny dle tohoto Změnového listu nejsou zlepšením dle čl. 13.2 Smluvních podmínek. Tento Změnový list představuje dodatek Smlouvy. Smlouva se mění v rozsahu upraveném v tomto Změnovém listu. V ostatním zůstávají práva a povinnosti Objednatele a Zhotovitele sjednané ve Smlouvě nedotčeny. Na důkaz toho připojují příslušné osoby oprávněné jednat jménem nebo v zastoupení Objednatele a Zhotovitele své podpisy.

Objednatel (Oprávněná osoba Objednatele)	jméno	Mgr. Zdeněk Dvořák, MPA	datum	podpis
Zhotovitel	jméno	Ing. Luboš Kyselo	datum	podpis

Číslo paré:

ZÁPIS

**o projednání ocenění soupisu prací a ceny stavebního objektu/provozního souboru (SO/PS)
pro všechny skupiny - pro ZBV číslo: 2**

Název Stavby: VZ-467/17 III/2384 Kladno, oprava silnice	
Číslo SO/PS / číslo Změny SO/PS: 101	
Název stavebního objektu/provozního souboru (SO/PS): SO101 Komunikace	

Údaje v Kč bez DPH

Cena SO/PS dle Smlouvy
1 - zadat
15 234 717,04

Poznámka: Cenu všech Změn záporných v předchozích Změnách na SO/PS a cenu navrhovaných Změn záporných na SO/PS je nutno zadávat se znaménkem mínus (-).

Cena SO/PS v předchozích ZBV:

Údaje v Kč bez DPH

	Cena všech Změn záporných v předchozích Změnách na SO/PS	Cena všech Změn kladných v předchozích Změnách na SO/PS	Cena SO/PS po všech předchozích Změnách	Rozdíl ceny SO/PS po všech předchozích Změnách a ve Smlouvě
2	3 - zadat	4 - zadat	5=1+3+4	6=5-1
stavební/montážní práce	0,00	0,00	15 234 717,04	0,00

Cena SO/PS v této ZBV a po této ZBV:

Údaje v Kč bez DPH

	Cena navrhovaných Změn záporných na SO/PS	Cena navrhovaných Změn kladných na SO/PS	Cena všech Změn kladných na SO/PS (předchozích a navrhovaných)	Cena všech Změn kladných na SO/PS k ceně SO/PS dle Smlouvy v %
7	8 - zadat	9 - zadat	10=4+9	11=10/1
stavební/montážní práce	-3 196,16	187 673,69	187 673,69	1,23%

Cena SO/PS po této ZBV:

Údaje v Kč bez DPH

	Cena všech Změn záporných na SO/PS (předchozích a navrhovaných)	Cena SO/PS po této Změně	Rozdíl ceny SO/PS po této Změně oproti ceně SO/PS dle Smlouvy	Rozdíl ceny SO/PS po této Změně oproti ceně SO/PS dle Smlouvy v %
12	13=3+8	14=1+13+10	15=14-1	16=15/1
stavební/montážní práce	-3 196,16	15 419 194,57	184 477,53	1,21%

Vyjádření (souhlasím x nesouhlasím), jméno, datum, podpis

Zhotovitel (stavbyvedoucí):
Luděk Zeman

Projektant (autorský dozor):
Ing. Jakub Pleiner

Stavební dozor:
Ing. Michal Pietsch

Zástupce Objednatele:
Karel Motal

Supervize (RDK):

Zaměstnanec KSÚS SK
odpovědný za cenové
projednání Změny:
Petr Heinrich

Rozpis ocenění Změn položek - pro ZBV číslo: 2													
Evidenční číslo a název stavby: VZ-467/17 III/2384 Kladno, oprava silnice								ZMĚNA SOUPISU PRACÍ (SO/PS)					
Číslo a název SO/PS: SO 101 Komunikace								č. 1					
Číslo a název rozpočtu: SO 101 Komunikace								Skupina Změn: 3					
Poř. č. pol.	Kód položky	Název položky	m.j.	Množství ve Smlouvě	Množství ve Změně	Množství rozdílu	Cena za m.j. v Kč	Cena celkem ve Smlouvě v Kč	Změny záporné v Kč	Změny kladné v Kč	Cena celkem ve Změně v Kč	Rozdíl cen celkem v Kč	Podíl cen celkem v %
1	2	3	4	5	6	7	8	9	10	11	12	13	14
		Celkem						4 202 626,24	-3 196,16	187 673,69	4 387 103,77	184 477,53	4,39%
7	162701105	Vodorovné přemístění výkopku nebo sypaniny po suchu na obvyklém dopravním prostředku, bez naložení výkopku, avšak se složením bez rozhrnutí z horniny tř. 1 až 4 na vzdálenost přes 9 000 do 10 000 m	m3	3 354,000	3 362,090	8,090	90,00	301 860,00		728,10	302 588,10	728,10	0,24%
8	162701109	Vodorovné přemístění výkopku nebo sypaniny po suchu na obvyklém dopravním prostředku, bez naložení výkopku, avšak se složením bez rozhrnutí z horniny tř. 1 až 4 na vzdálenost Příplatek k ceně za každých dalších i započatých 1 000 m	m3	33 540,000	33 620,910	80,910	0,30	10 062,00		24,27	10 086,27	24,27	0,24%
12	171201211	Uložení sypaniny poplatek za uložení sypaniny na skládce (skládkovné)	t	5 376,780	5 391,340	14,560	60,00	322 606,80		873,60	323 480,40	873,60	0,27%
23	211971121	Zřízení opláštění výplně z geotextilie odvodňovacích žeber nebo tratí vodů v rýze nebo zářezu se stěnami svislými nebo šikmými o sklonu přes 1:2 při rozvinuté šířce opláštění do 2,5 m	m2	3 915,000	3 958,483	43,483	14,00	54 810,00		608,76	55 418,76	608,76	1,11%
24	693111460	geotextilie netkaná PP 300 g/m2	m2	3 993,300	4 037,650	44,350	52,00	207 651,60		2 306,20	209 957,80	2 306,20	1,11%
29	564871111	Podklad ze štěrkokodrti ŠD s rozprostřením a zhutněním, po zhutnění tl. 250 mm	m2	7 946,240	7 927,919	-18,321	164,00	1 303 183,36	-3 004,64		1 300 178,72	-3 004,64	-0,23%
30	564962111	Podklad z mechanicky zpevněného kameniva MZK (minerální beton) s rozprostřením a s hutněním, po zhutnění tl. 200 mm	m2	7 946,240	7 945,480	-0,760	252,00	2 002 452,48	-191,52		2 002 260,96	-191,52	-0,01%
		Nové položky											
63	131233101	Hloubení zapažených i nezapažených jam při překopech inženýrských sítí ručně objemu do 10 m3 s urovnáním dna do předepsaného profilu a spádu v horninách tř. 3 soudržných	m3	0,000	8,091	8,091	942,00	0,00		7 621,72	7 621,72	7 621,72	100,00%
64	131233109	Hloubení zapažených i nezapažených jam při překopech inženýrských sítí ručně objemu do 10 m3 s urovnáním dna do předepsaného profilu a spádu v horninách tř. 3 Příplatek k cenám za lepivost horniny tř. 3	m3	0,000	8,091	8,091	138,00	0,00		1 116,56	1 116,56	1 116,56	100,00%

Rozpis ocenění Změn položek - pro ZBV číslo: 2													
Evidenční číslo a název stavby: VZ-467/17 III/2384 Kladno, oprava silnice								ZMĚNA SOUPISU PRACÍ (SO/PS)					
Číslo a název SO/PS: SO 101 Komunikace								č. 1					
Číslo a název rozpočtu: SO 101 Komunikace								Skupina Změn: 3					
Poř. č. pol.	Kód položky	Název položky	m.j.	Množství ve Smlouvě	Množství ve Změně	Množství rozdílu	Cena za m.j. v Kč	Cena celkem ve Smlouvě v Kč	Změny záporné v Kč	Změny kladné v Kč	Cena celkem ve Změně v Kč	Rozdíl cen celkem v Kč	Podíl cen celkem v %
1	2	3	4	5	6	7	8	9	10	11	12	13	14
		Celkem						4 202 626,24	-3 196,16	187 673,69	4 387 103,77	184 477,53	4,39%
65	162201201	Vodorovné přemístění výkopku nebo sypaniny nošením s vyprázdněním nádoby na hromady nebo do dopravního prostředku na vzdálenost do 10 m z horniny tř. 1 až 4	m3	0,000	8,091	8,091	204,00	0,00		1 650,56	1 650,56	1 650,56	100,00%
66	175111101	Obsypání potrubí ručně sypaninou z vhodných hornin tř. 1 až 4, bez prohození sypaniny	m3	0,000	0,974	0,974	367,00	0,00		357,46	357,46	357,46	100,00%
67	58331200	šterkopísek netříděný zásypový materiál	t	0,000	1,948	1,948	200,00	0,00		389,60	389,60	389,60	100,00%
68	273351121	Bednění základů, desek, zřízení	m2	0,000	50,000	50,000	350,00	0,00		17 500,00	17 500,00	17 500,00	100,00%
69	274313811	Základy z betonu prostého pasy betonu kamenem neprokládaného tř. C 25/30	m2	0,000	4,970	4,970	2 820,00	0,00		14 015,40	14 015,40	14 015,40	100,00%
70	631311224	Mazanina z betonu prostého se zvýšenými nároky na prostředí tl. přes 80 do 120 mm tř. C 25/30	m3	0,000	23,794	23,794	3 510,00	0,00		83 516,94	83 516,94	83 516,94	100,00%
71	631319011	Příplatek k cenám mazanin za úpravu povrchu mazaniny přehlazením, mazanina tl. přes 50 do 80 mm	m3	0,000	17,582	17,582	814,00	0,00		14 311,75	14 311,75	14 311,75	100,00%
72	631319012	Příplatek k cenám mazanin za úpravu povrchu mazaniny přehlazením, mazanina tl. přes 80 do 120 mm	m3	0,000	6,212	6,212	407,00	0,00		2 528,28	2 528,28	2 528,28	100,00%
73	631319173	Příplatek k cenám mazanin za stržení povrchu spodní vrstvy mazaniny latí před vložením výztuže nebo pletiva pro tl. obou vrstev mazaniny přes 80 do 120 mm	m3	0,000	6,212	6,212	124,00	0,00		770,29	770,29	770,29	100,00%
74	631362021	Výztuž mazanin ze svařovaných sítí z drátů typu KARI	t	0,000	0,493	0,493	31 400,00	0,00		15 480,20	15 480,20	15 480,20	100,00%
75	919111111	Řezání dilatačních spár v čerstvém cementobetonovém krytu příčných nebo podélných, šířky 4 mm, hloubky do 60 mm	m2	0,000	276,000	276,000	86,50	0,00		23 874,00	23 874,00	23 874,00	100,00%
		Celkem						4 202 626,24	-3 196,16	187 673,69	4 387 103,77	184 477,53	4,39%

Přehled dalších dokladů

Číslo ZBV:	2
Název a evidenční číslo stavby:	VZ-467/17 III/2384 Kladno, oprava silnice
Název stavebního objektu / provozního souboru (SO/PS):	Komunikace
Číslo SO/PS / číslo změny SO/PS:	101/1

Doklad	Součást dokumentace ZBV	
	ANO (počet listů)	NE - Uloženo
SO 101 Komunikace-Změnový soupis prací	3	
Zápis ze stavebního deníku	1	
Zápis z kontrolního dne + odsouhlasení TDS	1	
Podélný řez komunikací	1	
IS plyn zaměření sondy	5	
Vyjádření provozovatele plynovodu	1	
Fotodokumentace	2	
Dodatek č. 1 k SoD Kladno	4	
Pokyn KSÚS k realizaci stavebních prací	1	
Oznámení o změně ve vedení společnosti	1	
Počet listů celkem	20	

ZMĚNOVÝ SOUPIS PRACÍ SO 101 PO ZBV 1

Stavba:

VZ-467/17 III/2384 Kladno, oprava silnice

Objekt:

SO 101 Komunikace

Místo:

Kladno

Datum:

Zadavatel:

Krajská správa a údržba silnic Středočeského kraje

Projektant:

METROPROJEKT Praha a.s.

Uchazeč:

Typ	PČ	Ty p	Kód	Popis	MJ	Množství dle SoD	Množství rozdílů dle ZBV 2	Změny celkem	Celkem po změnách	J.cena [CZK]	Cena celkem [CZK] dle SoD	Cena SO [CZK] dle SoD	Cena celkem po Dod1	Cena SO po Dod1	Cenová soustava
SO 101		SO	SO 101	SO 101 Komunikace				0,000	0,000			15 234 717,04		15 419 194,57	
SO 101	1	K	113107224	Odstranění podkladů nebo krytů s přemístěním hmot na skládku na vzdálenost do 20 m nebo s naložením na dopravní prostředek v ploše jednotlivě přes 200 m2 z kameniva hrubého drčeného, o tl. vrstvy přes 300 do 400 mm	m2	8 808,600		0,000	8 808,600	42,00	369 961,20		369 961,20		
SO 101	2	K	113154124	Frézování živичného podkladu nebo krytu s naložením na dopravní prostředek plochy do 500 m2 bez překážek v trase pruhu šířky přes 0,5 m do 1 m, tloušťky vrstvy 100 mm	m2	359,500		0,000	359,500	52,00	18 694,00		18 694,00		
SO 101	3	K	113154355	Frézování živичného podkladu nebo krytu s naložením na dopravní prostředek plochy přes 1 000 do 10 000 m2 s překážkami v trase pruhu šířky do 1 m, tloušťky vrstvy 200 mm	m2	8 808,600		0,000	8 808,600	91,00	801 582,60		801 582,60		
SO 101	4	K	113202111	Vytrhání obrub s vybouráním lože, s přemístěním hmot na skládku na vzdálenost do 3 m nebo s naložením na dopravní prostředek z krajníků nebo obrubníků stojatých	m	396,300		0,000	396,300	38,00	15 059,40		15 059,40		
SO 101	5	K	121101101	Sejmutí ornice nebo lesní půdy s vodorovným přemístěním na hromady v místě upotřebení nebo na dočasné či trvalé skládky se složením, na vzdálenost do 50 m	m3	173,250		0,000	173,250	20,00	3 465,00		3 465,00		
SO 101	6	K	122101103	Odkopávky a prokopávky nezapažené s přehozením výkopku na vzdálenost do 3 m nebo s naložením na dopravní prostředek v horninách tř. 1 a 2 přes 1 000 do 5 000 m3	m3	2 987,100		0,000	2 987,100	65,00	194 161,50		194 161,50		
SO 101	7	K	162701105	Vodorovné přemístění výkopku nebo sypaniny po suchu na obvyklém dopravním prostředku, bez naložení výkopku, avšak se složením bez rozhnutí z horniny tř. 1 až 4 na vzdálenost přes 9 000 do 10 000 m	m3	3 354,000	8,090	8,090	3 362,090	90,00	301 860,00		302 588,10		
				"odkopávky pro základové prahy" 0,4*0,1*202,25											
SO 101	8	K	162701109	Vodorovné přemístění výkopku nebo sypaniny po suchu na obvyklém dopravním prostředku, bez naložení výkopku, avšak se složením bez rozhnutí z horniny tř. 1 až 4 na vzdálenost Příplatek k ceně za každých dalších i započatých 1 000 m	m3	33 540,000	80,910	80,910	33 620,910	0,30	10 062,00		10 086,27		
				"odkopávky pro základové prahy, 20km" 8,091*10											
SO 101	9	K	167101101	Nakládání, skládání a překládání neulehlého výkopku nebo sypaniny nakládání, množství do 100 m3, z hornin tř. 1 až 4	m3	366,900		0,000	366,900	28,00	10 273,20		10 273,20		
SO 101	10	K	171101104	Uložení sypaniny do násypů s rozprostřením sypaniny ve vrstvách a s hrubým urovnáním zhutněných s uzavřením povrchu násypu z hornin soudržných s předepsanou mírou zhutnění v procentech výsledků zkoušek Proctor-Standard (dále jen PS) přes 100 do 102 % PS	m3	880,100		0,000	880,100	36,00	31 683,60		31 683,60		
SO 101	11	M	583312020	šterkodrt dodávka	t	3 364,660		0,000	3 364,660	197,00	662 838,02		662 838,02		
SO 101	12	K	171201211	Uložení sypaniny poplatek za uložení sypaniny na skládce (skládkovné)	t	5 376,780	14,560	14,560	5 391,340	60,00	322 606,80		323 480,40		
				"odkopávky pro základové prahy 1.8t/m3" 8,091*1,8											
SO 101	13	K	174101101	Zásyp sypaninou z jakékoliv horniny s uložením výkopku ve vrstvách se zhutněním jam, šachet, rýh nebo kolem objektů v těchto výkopávkách	m3	414,000		0,000	414,000	70,00	28 980,00		28 980,00		
SO 101	14	K	181411131	Založení travníku na půdě předem připravené plochy do 1000 m2 výsevem včetně utažení parkového v rovině nebo na svahu do 1:5	m2	1 291,000		0,000	1 291,000	12,00	15 492,00		15 492,00		
SO 101	15	M	005724100	osivo směs travní parková	kg	19,365		0,000	19,365	105,00	2 033,33		2 033,33		
SO 101	16	K	181951101	Úprava pláně vyrovnáním výškových rozdílů v hornině tř. 1 až 4 bez zhutnění	m2	1 298,000		0,000	1 298,000	6,00	7 788,00		7 788,00		
SO 101	17	K	181951102	Úprava pláně vyrovnáním výškových rozdílů v hornině tř. 1 až 4 se zhutněním	m2	8 449,800		0,000	8 449,800	9,00	76 048,20		76 048,20		
SO 101	18	K	182301122	Rozprostření a urovnání ornice ve svahu sklonu přes 1:5 při souvislé ploše do 500 m2, tl. vrstvy přes 100 do 150 mm	m2	1 291,000		0,000	1 291,000	14,00	18 074,00		18 074,00		
SO 101	19	M	103641010	zemina pro terénní úpravy - ornice	t	348,570		0,000	348,570	300,00	104 571,00		104 571,00		
SO 101	20	K	183403161	Obdělání půdy válením v rovině nebo na svahu do 1:5	m2	1 291,000		0,000	1 291,000	0,50	645,50		645,50		
SO 101	21	K	184802111	Chemické odplevelení půdy před založením kultury, travníku nebo zpevněných ploch o výměře jednotlivě přes 20 m2 v rovině nebo na svahu do 1:5 postřikem na široko	m2	1 291,000		0,000	1 291,000	3,00	3 873,00		3 873,00		

SO 101	22	K	211561111	Výplň kamenivem do rýh odvodňovacích žeber nebo trativodů bez zhutnění, s úpravou povrchu výplně kamenivem hrubým frakce 4 až 16 mm	m3	389,700		0,000	389,700	805,00	313 708,50		313 708,50	
SO 101	23	K	211971121	Zřízení opláštění výplně z geotextilie odvodňovacích žeber nebo trativodů v rýze nebo zářezu se stěnami svislými nebo šikmými o sklonu přes 1:2 při rozvinuté šířce opláštění do 2,5 m	m2	3 915,000	43,483	43,483	3 958,483	14,00	54 810,00		55 418,76	
				"opláštění potrubí geotextilií" 0,5*86,96										
SO 101	24	M	693111460	geotextilie netkaná PP 300 g/m2	m2	3 993,300	44,353	44,353	4 037,653	52,00	207 651,60		209 957,80	
				"opláštění potrubí geotextilií koef. 1,02" 43,483*1,02										
SO 101	25	K	212572111	Lože pro trativody ze šterkopisku tříděného	m3	43,300		0,000	43,300	576,00	24 940,80		24 940,80	
SO 101	26	K	212755216	Trativody bez lože z drenážních trubek plastových flexibilních D 160 mm	m	1 566,000		0,000	1 566,000	115,00	180 090,00		180 090,00	
SO 101	27	K	213141113	Zřízení vrstvy z geotextilie filtrační, separační, odvodňovací, ochranné, výztužné nebo protierozní v rovině nebo ve sklonu do 1:5, šířky přes 6 do 8,5 m	m2	1 380,000		0,000	1 380,000	12,00	16 560,00		16 560,00	
SO 101	28	M	693110040	geotextilie tkaná polypropylenová 280 g/m2	m2	1 587,000		0,000	1 587,000	44,00	69 828,00		69 828,00	
SO 101	29	K	564871111	Podklad ze šterkodrti ŠD s rozprostřením a zhutněním, po zhutnění tl. 250 mm	m2	7 946,240	-18,321	-18,321	7 927,919	164,00	1 303 183,36		1 300 178,72	
				"tenčí konstrukce ze ŠD nad plynovody" 45,8*0,4										
SO 101	30	K	564962111	Podklad z mechanicky zpevněného kameniva MZK (minerální beton) s rozprostřením a s hutněním, po zhutnění tl. 200 mm	m2	7 946,240	-0,760	-0,760	7 945,480	252,00	2 002 452,48		2 002 260,96	
				"tenčí konstrukce ze ŠD nad plynovody" 1,9*0,4										
SO 101	31	K	565145121	Asfaltový beton vrstva podkladní ACP 16 (obalované kamenivo střednězrnné - OKS) s rozprostřením a zhutněním v pruhu šířky přes 3 m, po zhutnění tl. 60 mm	m2	7 946,240		0,000	7 946,240	250,00	1 986 560,00		1 986 560,00	
SO 101	32	K	569851111	Zpevnění krajiny nebo komunikací pro pěši s rozprostřením a zhutněním, po zhutnění šterkodrti tl. 150 mm	m2	268,000		0,000	268,000	89,00	23 852,00		23 852,00	
SO 101	33	K	573191111	Postřik infiltrační kationaktivní emulzí v množství 1,00 kg/m2	m2	7 946,240		0,000	7 946,240	17,00	135 086,08		135 086,08	
SO 101	34	K	573231108	Postřik spojovací PS bez posypu kamenivem ze silniční emulze, v množství 0,50 kg/m2	m2	16 608,880		0,000	16 608,880	11,00	182 697,68		182 697,68	
SO 101	35	K	576133121R	Asfaltový koberec mastixový se sníženou hlučností SMA 8 LA(AKMJ) s rozprostřením a se zhutněním v pruhu šířky přes 3 m, po zhutnění tl. 40 mm	m2	6 128,440		0,000	6 128,440	199,00	1 219 559,56		1 219 559,56	
SO 101	36	K	576133221	Asfaltový koberec mastixový SMA 11 (AKMS) s rozprostřením a se zhutněním v pruhu šířky přes 3 m, po zhutnění tl. 40 mm	m2	2 176,000		0,000	2 176,000	188,00	409 088,00		409 088,00	
SO 101	37	K	577155142	Asfaltový beton vrstva ložní ACL 16 (ABH) s rozprostřením a zhutněním z modifikovaného asfaltu v pruhu šířky přes 3 m, po zhutnění tl. 60 mm	m2	8 304,440		0,000	8 304,440	255,00	2 117 632,20		2 117 632,20	
SO 101	38	K	89499001R	Odvodňovací žlab DN300 s mříží do bet. lože, dodávka a montáž	m	15,000		0,000	15,000	2 220,00	33 300,00		33 300,00	
SO 101	39	K	89499002R	Žlabová vpust DN300, komplet dodávka a montáž	kus	1,000		0,000	1,000	3 120,00	3 120,00		3 120,00	
SO 101	40	K	89499003R	Přesun uliční vpusti	kus	2,000		0,000	2,000	4 280,00	8 560,00		8 560,00	
SO 101	41	K	895941111	Zřízení vpusti kanalizační uliční z betonových dílců typ UV-50 normální	kus	31,000		0,000	31,000	1 100,00	34 100,00		34 100,00	
SO 101	42	M	59223H	Vpust betonová uliční, kompletní sestava: dno, skruže, prstence, kalový koš - dodávka	kus	31,000		0,000	31,000	6 250,00	193 750,00		193 750,00	
SO 101	43	K	895998001R	Kompletní vybourání uliční vpusti	kus	22,000		0,000	22,000	1 000,00	22 000,00		22 000,00	
SO 101	44	K	899202111	Osazení mříží litinových včetně rámu a košů na bahno hmotnosti jednotlivé přes 50 do 100 kg	kus	31,000		0,000	31,000	750,00	23 250,00		23 250,00	
SO 101	45	M	286619380	mříž litinová 600/40T, 420x620 D400	kus	31,000		0,000	31,000	3 810,00	118 110,00		118 110,00	
SO 101	46	K	899331111	Výšková úprava uličního vstupu nebo vpusti do 200 mm zvýšením poklopu	kus	25,000		0,000	25,000	1 100,00	27 500,00		27 500,00	
SO 101	47	K	899431111	Výšková úprava uličního vstupu nebo vpusti do 200 mm zvýšením krycího hmce, šoupěte nebo hydrantu bez úpravy armatur	kus	87,000		0,000	87,000	650,00	56 550,00		56 550,00	
SO 101	48	K	912211111	Montáž směrového sloupku plastového s odrazkou prostým uložením bez betonového základu silničního	kus	12,000		0,000	12,000	240,00	2 880,00		2 880,00	
SO 101	49	M	404451500	sloupek silniční plastový s retroreflexní fólií směrový 1200 mm	kus	12,000		0,000	12,000	650,00	7 800,00		7 800,00	
SO 101	50	K	916131213	Osazení silničního obrubníku betonového se zřízením lože, s vyplněním a zatřením spár cementovou maltou stojatého s boční opěrou z betonu prostého tř. C 12/15, do lože z betonu prostého téže značky	m	1 063,000		0,000	1 063,000	250,00	265 750,00		265 750,00	
SO 101	51	M	592174650	obrubník betonový silniční vibrolisovaný 100x15x25 cm	kus	631,000		0,000	631,000	110,00	69 410,00		69 410,00	
SO 101	52	M	592174680	obrubník betonový silniční nájezdový vibrolisovaný 100x15x15 cm	kus	398,000		0,000	398,000	115,00	45 770,00		45 770,00	
SO 101	53	M	592174690R	obrubník betonový zastávkový 100x40x33 cm	kus	34,000		0,000	34,000	2 315,00	78 710,00		78 710,00	
SO 101	54	K	919112233	Řezání dilatačních spár v živiněm krytu vytvoření komůrek pro těsnící závluku šířky 20 mm, hloubky 40 mm	m	118,000		0,000	118,000	55,00	6 490,00		6 490,00	
SO 101	55	K	919122132	Utěsnění dilatačních spár závlukou za tepla v cementobetonovém nebo živiněm krytu včetně adhezního nátěru s těsnícím profilem pod závlukou, pro komůrky šířky 20 mm, hloubky 40 mm	m	118,000		0,000	118,000	50,00	5 900,00		5 900,00	
SO 101	56	K	919735113	Řezání stávajícího živiněho krytu nebo podkladu hloubky přes 100 do 150 mm	m	118,000		0,000	118,000	80,00	9 440,00		9 440,00	
SO 101	57	K	997221551	Vodorovná doprava suti bez naložení, ale se složením a s hrubým urovňáním ze sypkých materiálů, na vzdálenost do 1 km	t	9 847,265		0,000	9 847,265	35,00	344 654,28		344 654,28	
SO 101	58	K	997221559	Vodorovná doprava suti bez naložení, ale se složením a s hrubým urovňáním Připlatek k ceně za každý další i započatý 1 km přes 1 km	t	187 098,035		0,000	187 098,035	0,90	168 388,23		168 388,23	

Datum	Denní záznamy stavby
6.9.2018	počasí: 27°C jasno
číslo	pracovní doba: 7 ⁰⁰ - 16 ⁰⁰
	pracovníci: THP, 2x střešní, 2x detailní kápl
	stroje: 1x bagr 20, 4x kladivo 1x
	práce: - odkop stěny - lože střešní
	v km 0,600 - 0,700
	stěna pochází již v úseku ab, bylo nutné
	zajistit bezpečný přístup vzhledem k výšce stavby
	- ruční odkop sond pro plynové připojení
	- geodetické zaměření plynových připojení
	- ruční čistění vpruhy v úseku I-etapy
	Druhá dne byl dokončen odkop a odvoz
	střešní stěnové vrstvy tělesa střešní konstrukce.
	Dále práce s ohledem na pořadovou rozhodnutí
	dalšího postupu prací nelze provádět. Stavba
	je druhým dnem zastavena.
	Zadání investora o předání technického
	řešení dalšího postupu pro realizaci stavby.
7.9.2018	- ruční odkop sond pro zaměření střešních
	plynových připojení v. geodetického zaměření
	- vzhledem k zastavení I-etapy viz zápis z 4.9.
	- finalizaci vzhledem k zastavení I-etapy viz zápis z 4.9.
8.9.2018	- ruční odkop sond pro zaměření střešních
	plynových připojení v. geodetického zaměření

11/11/11

DATE 5.11.2011
SUBJECT: 5711/11
REMARKS: 5711/11
REMARKS: 5711/11
REMARKS: 5711/11



OCHRANA PLYN. POTRUBÍ

MATERIÁL - BETONY:


ZÁKLADY C 25/30 – XF2, XA1
PANELY C 25/30 – XC3, XD1, XF2, XA1

KRYTÍ ~ 45 mm

OCEL B 500B

STANIČENÍ	ČÍSLO BODU			zbývá na konstrukci vozovky [m]	zbývá na MZK [m]	zbývá na ŠD [m]
				krytí - 12cm (pískový obsyp 2cm, betonový panel 10cm)	(-0.16m ASF. vsrtev)	(při kompletní MZK 0.2m)
KM 0.4881	18	907	1	0.871	0.711	0.511
KM 0.4885	18	907	75	0.823	0.663	0.463
KM 0.4476	18	907	2	0.509	0.349	0.149
KM 0.447	18	907	73	0.581	0.421	0.221
KM 0.4183	18	907	3	0.619	0.459	0.259
KM 0.4183	18	907	4	0.475	0.315	0.115
KM 0.4088	18	907	5	0.596	0.436	0.236
KM 0.393	18	907	6	0.542	0.382	0.182
KM 0.393	18	907	7	0.532	0.372	0.172
KM 0.3774	18	907	8	0.492	0.332	0.132
KM 0.3774	18	907	9	0.481	0.321	0.121
KM 0.3592	18	907	10	0.516	0.356	0.156
KM 0.3592	18	907	11	0.598	0.438	0.238
KM 0.340	18	907	12	0.512	0.352	0.152
KM 0.340	18	907	13	0.425	0.265	0.065
KM 0.3276	18	907	14	0.51	0.35	0.15
KM 0.3276	18	907	15	0.463	0.303	0.103
KM 0.317	18	907	16			
KM 0.317	18	907	17			
KM 0.317	18	907	18			
KM 0.282	18	907	19	0.455	0.295	0.095
KM 0.283	18	907	20	0.274	0.114	-0.086
KM 0.252	18	907	21	0.498	0.338	0.138
KM 0.252	18	907	22	0.451	0.291	0.091
KM 0.5033	18	907	71	0.509	0.349	0.149
KM 0.5033	18	907	72	0.548	0.388	0.188

PODÉLNÝ ŘEZ KOMUNIKACÍ, 1:10

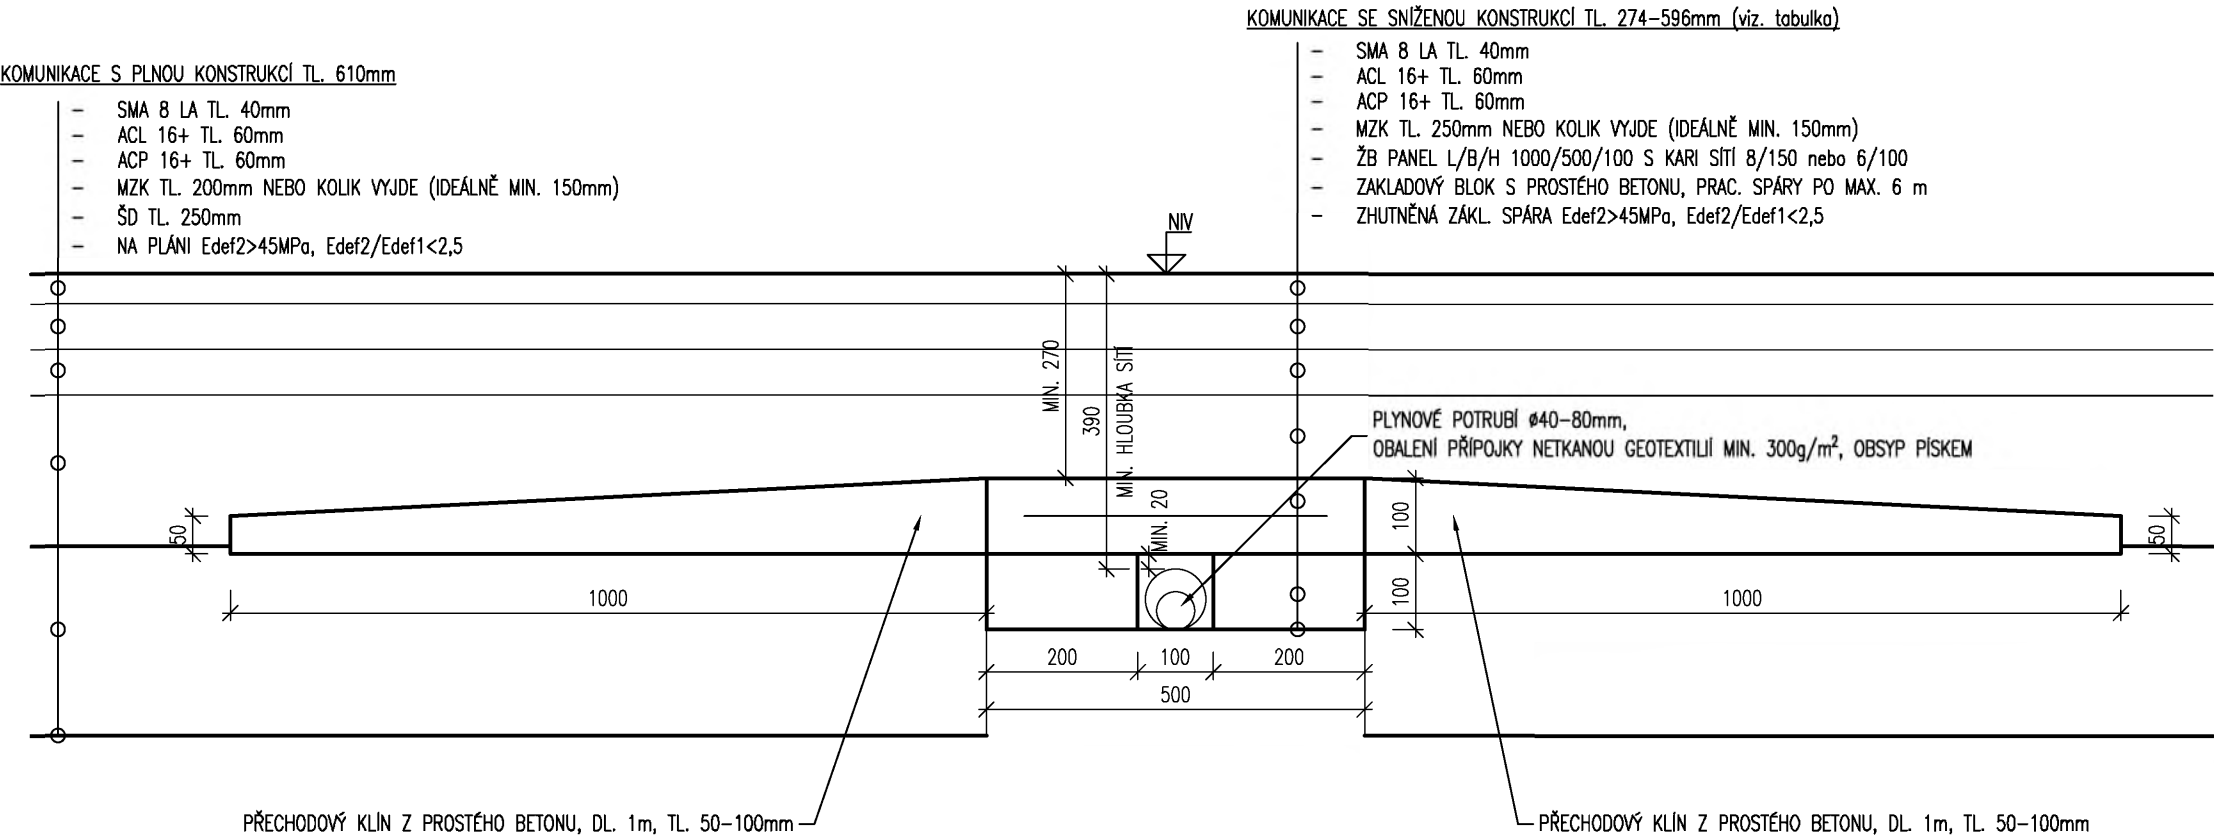

Technická zpráva

Název akce : **III/2384 Kladno, oprava silnice**

Souřadnicový systém: **S-JTSK**

Výškový systém: **Bpv**

Předmět : **IS-plyn -zaměření „sondy“, km 0,220-0,720**

Použité podklady : (e-mail 5.6.2018 –KKP, e-mail 7.6.2018 Metroprojekt)

Použité bod. pole : mikrosít' stavby

Datum zaměření : **7.9. 2018**

Zaměřil : Ing.Košťál

Vypracoval : **Ing.Košťál**

Přílohy: 18017-22 Příloha (situace DWG,DXF)

18017-22 Seznam souřadnic (TXT)




V Chyších 10.9. 2018

Postup prací:

Na základě objednávky pana Hejhala za KKP-stavební byly provedeny geodetické práce na objektu : **III/2384 Kladno, oprava silnice**

Bylo provedeno:

- zaměření trasy inž.sítě – potrubí plyn v km 0,220-0,720
 - měřeno na potrubí (sondy)
 - u „plynu 13“ byla zaměřena obruba v místě budoucí sondy a následně bude po provedení sondy doměřen výškový doměrek plyn-obruba

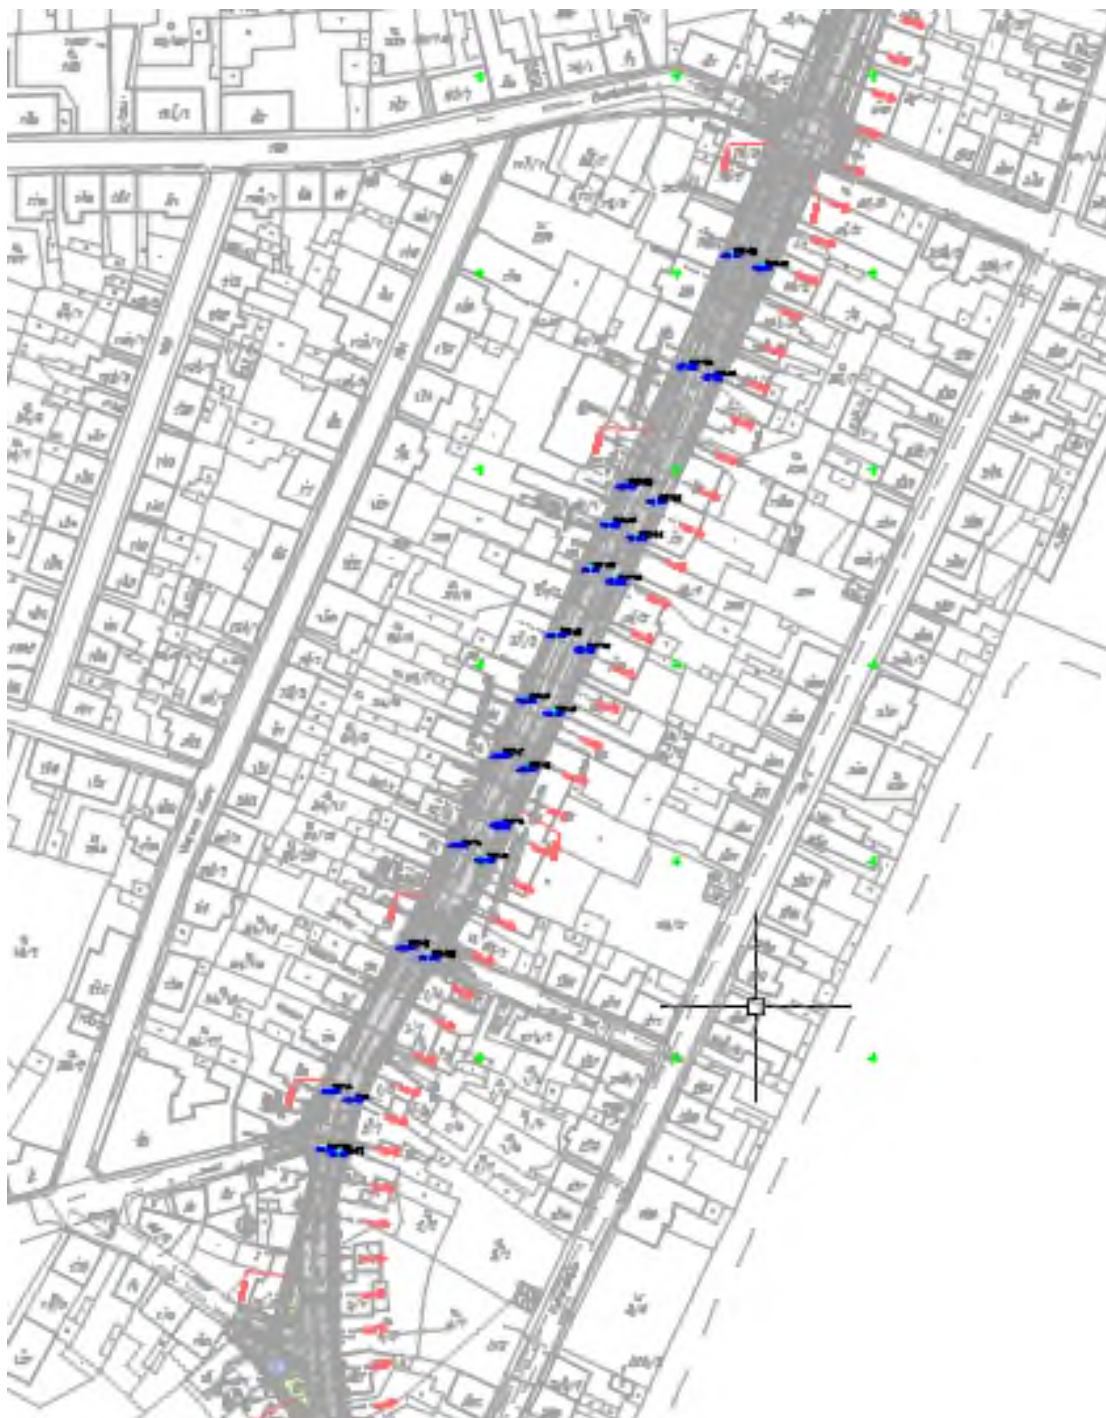

SEZNAM SOUŘADNIC

Souřadnicový systém: S-JTSK

Výškový systém: BPV

= ČÍSLO BODU ===== Y ===== X ===== Z ===== POPIS

18 0907 0001	767088.03	1034107.98	411.67	ZSS_PLYN
18 0907 0002	767068.85	1034071.51	413.83	ZSS_PLYN
18 0907 0003	767048.75	1034049.23	414.76	ZSS_PLYN
18 0907 0004	767055.75	1034045.66	414.87	ZSS_PLYN
18 0907 0005	767044.91	1034040.39	415.06	ZSS_PLYN
18 0907 0006	767037.98	1034025.95	415.55	ZSS_PLYN
18 0907 0007	767044.78	1034022.68	415.52	ZSS_PLYN
18 0907 0008	767031.31	1034011.75	416.03	ZSS_PLYN
18 0907 0009	767038.14	1034008.39	416.00	ZSS_PLYN
18 0907 0010	767023.43	1033995.64	416.49	ZSS_PLYN
18 0907 0011	767030.56	1033992.16	416.37	ZSS_PLYN
18 0907 0012	767015.62	1033978.27	416.96	ZSS_PLYN
18 0907 0013	767021.97	1033975.12	417.01	ZSS_PLYN
18 0907 0014	767010.16	1033967.13	417.20	ZSS_PLYN
18 0907 0015	767016.92	1033963.66	417.21	ZSS_PLYN
18 0907 0016	767005.24	1033958.05	418.14	OBR3_PLYN
18 0907 0017	767012.85	1033953.93	418.00	OBR3_PLYN
18 0907 0018	767012.89	1033953.94	418.00	OBR3L_PLYN
18 0907 0019	766991.04	1033926.23	417.80	ZSS_PLYN
18 0907 0020	766997.25	1033923.52	417.98	ZSS_PLYN
18 0907 0021	766985.93	1033895.08	418.10	ZSS_PLYN
18 0907 0022	766978.25	1033898.23	418.11	ZSS_PLYN
18 0907 0071	767086.00	1034124.09	411.18	ZSS_PLYN
18 0907 0072	767089.61	1034123.11	411.21	ZSS_PLYN
18 0907 0073	767063.21	1034074.26	413.78	ZSS_PLYN
18 0907 0075	767082.22	1034110.36	411.72	ZSS_PLYN

GEE-LS s.r.o. ZÁPISNÍK MĚŘENÍ
XX
Zakazka: KL180907 Datum: 07.09.2018

=====

měření na připojovací body:
č.bodu Ha Va Sd Th
6001 276.5923 97.2080 23.9873 0.000
6004 77.2268 100.2368 70.9763 0.000
6006 73.7723 100.8349 147.6915 0.000

odchylky orientací na stanovisku
č.bodu dHa dSd dH
6001 -0.0000 0.0111 -0.0030
6004 -0.0000 0.0045 0.0020
6006 0.0000 0.0066 0.0010

Výsledné stanovisko:
č.bodu Y X Z
1809079001 766980.036 1033897.127 419.985
výška stroje 0.000 m

orientační posun na bodu 6006 Ha=31.2324
Y X Z
stř.souř.odchylka 0.0058 0.0050 0.0015

oprava orientace= 357.4605
střední chyba orientace= 0.0006
počet orientací= 3

===== MĚŘENÍ PODROBNÝCH BODŮ =====

č.bodu	Ha	Va	Sd	Th	Y	X	Z	posun popis	L	Q	H
1809070001	30.1346	101.6972	236.984	2.000	767088.032	1034107.978	411.671	ZSS_PLYN	---	---	---
1809070002	29.9884	101.3508	195.745	2.000	767068.850	1034071.513	413.834	ZSS_PLYN	---	---	---
1809070003	27.0116	101.2319	166.932	2.000	767048.745	1034049.228	414.756	ZSS_PLYN	---	---	---
1809070004	30.0109	101.1897	166.749	2.000	767055.750	1034045.662	414.870	ZSS_PLYN	---	---	---
1809070005	27.0691	101.1828	157.291	2.000	767044.907	1034040.386	415.064	ZSS_PLYN	---	---	---
1809070006	26.9071	101.0983	141.279	2.000	767037.977	1034025.954	415.549	ZSS_PLYN	---	---	---
1809070007	30.3110	101.1116	141.289	2.000	767044.783	1034022.682	415.519	ZSS_PLYN	---	---	---
1809070008	26.7757	100.9935	125.585	2.000	767031.305	1034011.752	416.026	ZSS_PLYN	---	---	---
1809070009	30.6398	101.0093	125.537	2.000	767038.141	1034008.388	415.995	ZSS_PLYN	---	---	---
1809070010	26.4145	100.8868	107.653	2.000	767023.427	1033995.635	416.486	ZSS_PLYN	---	---	---
1809070011	31.1077	100.9573	107.644	2.000	767030.560	1033992.162	416.367	ZSS_PLYN	---	---	---
1809070012	26.3144	100.7369	88.607	2.000	767015.624	1033978.265	416.959	ZSS_PLYN	---	---	---
1809070013	31.4077	100.7005	88.555	2.000	767021.970	1033975.116	417.011	ZSS_PLYN	---	---	---
1809070014	25.8722	100.6593	76.217	2.000	767010.162	1033967.132	417.196	ZSS_PLYN	---	---	---
1809070015	32.2268	100.6505	76.081	2.000	767016.923	1033963.662	417.208	ZSS_PLYN	---	---	---
1809070016	24.9691	99.8533	65.929	2.000	767005.236	1033958.049	418.137	OBR3_PLYN	---	---	---
1809070017	33.3515	99.9830	65.602	2.000	767012.852	1033953.930	418.002	OBR3_PLYN	---	---	---
1809070018	33.3737	99.9816	65.631	2.000	767012.887	1033953.943	418.004	OBR3L_PLYN	---	---	---
1809070019	23.0073	100.3762	31.113	2.000	766991.036	1033926.229	417.801	ZSS_PLYN	---	---	---
1809070020	36.7810	100.0054	31.513	2.000	766997.246	1033923.524	417.982	ZSS_PLYN	---	---	---
1809070021	121.2434	98.8374	6.239	2.000	766985.929	1033895.083	418.098	ZSS_PLYN	---	---	---
1809070022	335.2938	146.4564	2.814	0.000	766978.252	1033898.230	418.108	ZSS_PLYN	---	---	---
1809070023	234.3084	105.0200	17.556	0.000	766971.053	1033882.106	418.602	ZSS_PPLAN	---	---	---
1809070024	222.2138	105.0213	17.643	0.000	766974.022	1033880.598	418.594	ZSS_PPLAN	---	---	---
1809070025	298.8078	137.4406	2.851	0.000	766977.664	1033897.082	418.403	ZSS_PPLAN	---	---	---
1809070026	185.3117	137.4389	2.781	0.000	766980.564	1033894.874	418.442	ZSS_PPLAN	---	---	---
1809070027	99.4697	115.3222	6.901	0.000	766986.737	1033897.182	418.340	ZSS_PPLAN	---	---	---

=====

měření na připojovací body:
č.bodu Ha Va Sd Th
6005 96.3165 97.8355 118.5847 0.000
6008 131.1535 94.6860 15.3252 0.000
6009 293.9836 102.4236 51.3128 0.000

odchylky orientací na stanovisku
č.bodu dHa dSd dH
6005 -0.0000 -0.0014 0.0066
6008 0.0004 0.0015 -0.0013
6009 0.0001 -0.0039 -0.0053

Výsledné stanovisko:
č.bodu Y X Z
1809079003 767071.018 1034078.321 415.569
výška stroje 0.000 m

orientační posun na bodu 6005 Ha=32.6392
Y X Z
stř.souř.odchylka 0.0033 0.0032 0.0035

oprava orientace= 136.3211
střední chyba orientace= 0.0026
počet orientací= 3

===== MĚŘENÍ PODROBNÝCH BODŮ =====

č.bodu	Ha	Va	Sd	Th	Y	X	Z	posun popis	L	Q	H
1809070071	20.1377	104.6002	48.289	0.900	767085.999	1034124.094	411.182	ZSS_PLYN	---	---	---
1809070072	25.0526	104.9235	48.643	0.600	767089.614	1034123.111	411.210	ZSS_PLYN	---	---	---



č.protokolu:18017-22 Technická zpráva.odt

=====

===== NOVÉ STANOVISKO - VOLNÉ STANOVISKO =====

oprava orientace= 14.7574
střední chyba orientace= 0.0172
počet orientací= 2

===== MĚŘENÍ PODROBNÝCH BODŮ =====

[illegible]

Dobrý den,

S umístěním panelů na přípojkách dle přiložené situace souhlasíme za podmínky, že přípojky budou umístěny do geotextilu a zasypány pískem.

Dále požadujeme dodat situaci skutečného provedení stavby s geodetickým zaměřením přípojek a panelů.

Při odkrytí každé naší přípojky bude přizván technik, který zhotoví fotodokumentaci stavu přípojky, usazení panelů a pískového lože.

Ohledně techniků kontaktujte p. Havlovce 737 200 842

S pozdravem

Michal Karas

GridServices, s.r.o.

Technik externích požadavků

nám. Starosty Pavla 1464, 272 01 Kladno







**Krajská správa a údržba silnic Středočeského kraje, příspěvková organizace
150 21 PRAHA 5, Zborovská 11**

**SILNICE TOPOLANY a.s.
Skladová 2438/6
326 00 Plzeň**

Vás dopis značky/ze dne
vlastní

Naše značka
č.j. 7713/18/KSUS/KLT/MOT
ev.č. 58324/2018-KSÚS

Vyřizuje/telefon

Praha
2.11.2018

**Věc : III/2384 Kladno, oprava silnice – úprava plynovodních přípojek, pokyn k realizaci
stavebních prací**

Při realizaci stavby „III/2384 Kladno, oprava silnice“ byly v úseku prováděné opravy zjištěny nenormově uložené plynovodní přípojky, tento stav brání k pokračování ve stavbě. Na základě těchto skutečností byl předložen zhotovitelem stavby, společností Silnice Topolany a.s. projektový návrh řešení, který byl odsouhlasen ze strany provozovatele plynovodu a dále rozpočet k těmto úpravám.

Krajská správa a údržba silnic Středočeského kraje jako správce a zároveň zástupce Středočeského kraje jako vlastníka nemovitostí, tj. předmětné silnice III/2384 v Kladně souhlasí s tímto řešením a **vydává pokyn k realizaci díla**, tj. k pokračování ve stavbě - úpravám plynovodu dle předloženého návrhu, v termínu od 5.11.2018 a zároveň žádá zhotovitele ke zpracování návrhu ZBV a jeho předložení ke schválení, v souladu se směrnici KSUS SK která je přílohou SoD.

S pozdravem

Přílohy : bez příloh